
Direzione Provinciale di Rovigo Ufficio Provinciale – Territorio – Direttore DI POL ENRICO

Vis. tel.

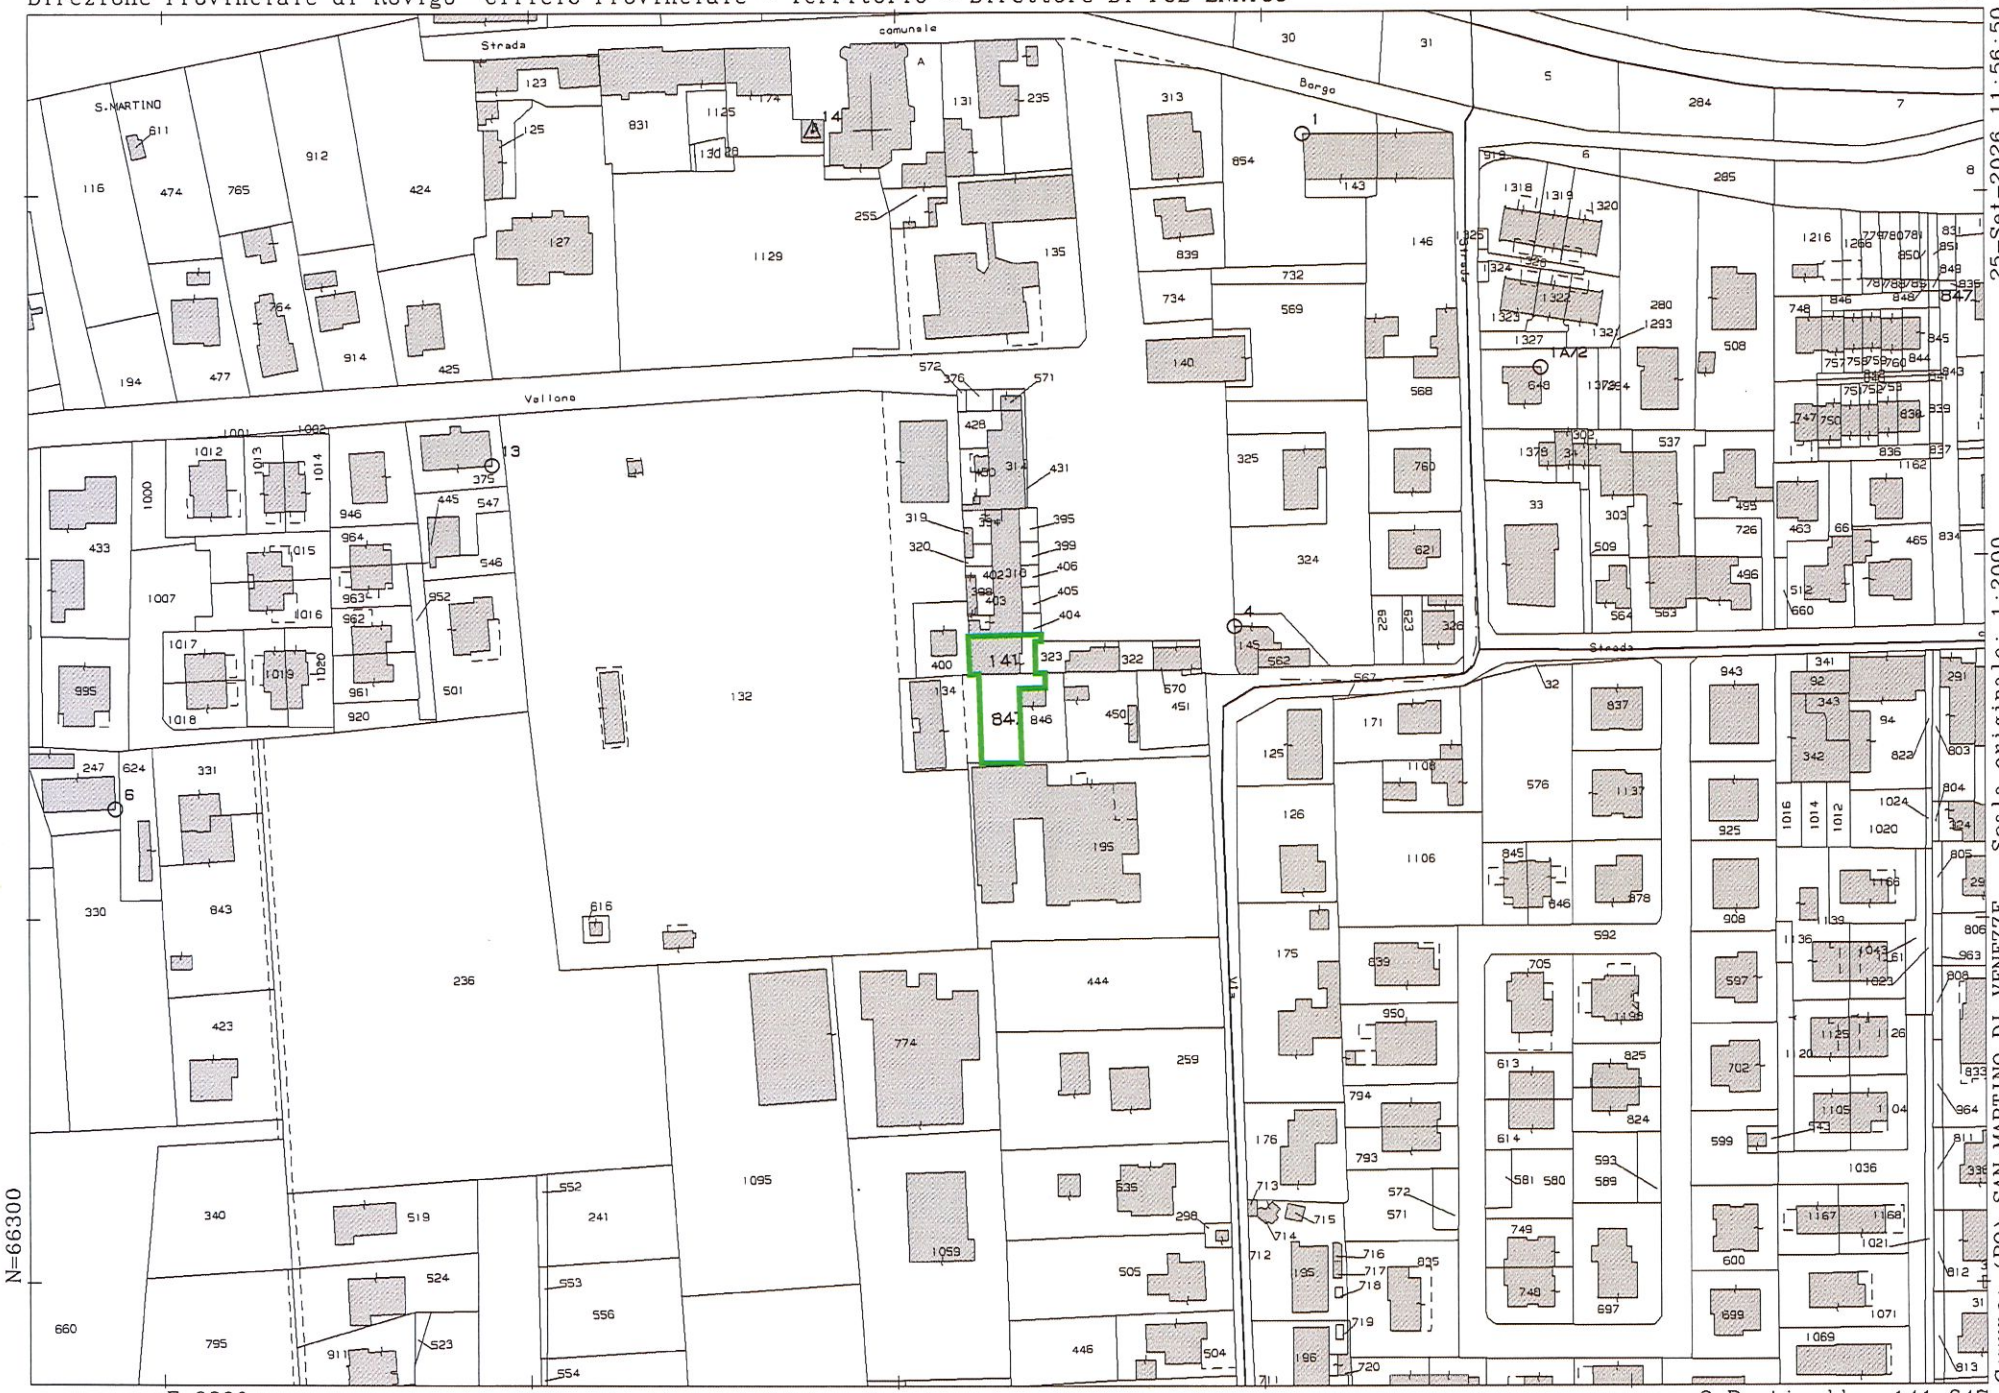

Comune: (RO) SAN MARTINO DI VENEZZE Scala originale: 1:2000 25-Set-2026 11:56:50
Foglio: 1 Dimensione cornice: 534.000 x 378.000 m.Protcollo pratica T136415/2026

2 Particelle: 141,847

Data presentazione: 23/03/1991 - Data: 15/05/2025 - n. T168747 - Richiedente: [illegible]

MODULARIO
F - rend 497

MINISTERO DELLE FINANZE
DIREZIONE GENERALE DEL CATASTO E DEI SS.TT.EE.


CATASTO EDILIZIO URBANO (RDL 13-4-1939, n. 652)

MOD. BN (CEU)


LIRE 250

Planimetria d. u. t. n. Comune di S. martino di venezze via p.zza aldo moro civ. 6

piano terra

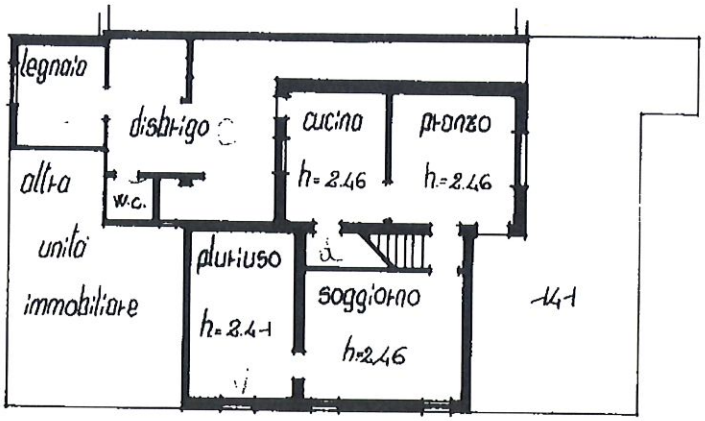

piano primo

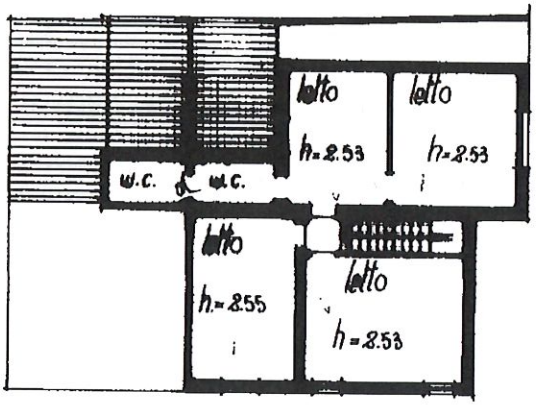

ORIENTAMENTO nord

SCALA DI 1:200

Catasto dei Fabbricati - Situazione al 15/05/2025 - Comune di SAN MARTINO DI VENEZZE(H996) - < Foglio 1 - Particella 141 - Subalterno 6 > - Uiu graffata
PIAZZALE MORO n. 6 Piano T - 1

10 mem

Dichiarazione di N.C. ☐
Denuncia di variazione ☑

Compilata dal geometra

Iscritto all'albo dei geometri della provincia di Rovigo

data [illegible] firma

RISERVATO ALL'UFFICIO

Ultima planimetria in atti

Data presentazione: 23/03/1991 - Data: 15/05/2025 - n. T168747 - Richiedente:
Totale schede: 1 - Formato di acquisizione: A4(210x297) - Formato stampa richiesto: A4(210x29

Foglio 1 particella 141 sub. 6

7-F

Data presentazione: 23/03/1991 - Data: 15/05/2025 - n. T168749 - Richiedente:

MODULARIO
F. rig. rend. 497

MINISTERO DELLE FINANZE
DIREZIONE GENERALE DEL CATASTO E DEI SS.TT.EE.


CATASTO EDILIZIO URBANO (RDL 13-4-1939, n. 652)

MOD. BN (CEU)


LIRE 250

Planimetria di u... in Comune di S. martino di venezze via p.zza. aldo moro civ. 6

piano terra h.= 2.42 ml.

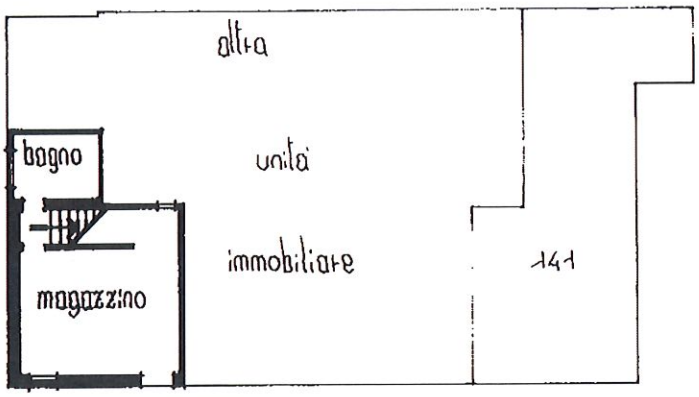

piano primo h= 2.54 ml.

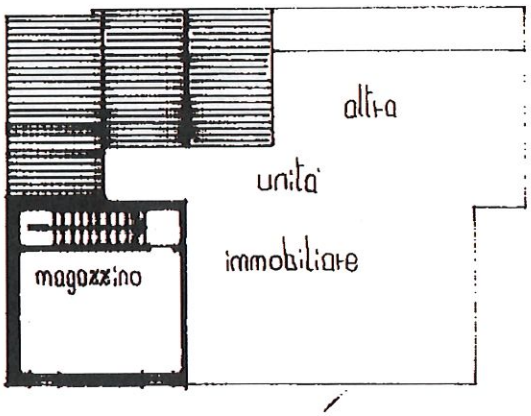

ORIENTAMENTO

SCALA DI 1:200

Dichiarazione di N.C. ☐
Denuncia di variazione ☑
Ultima Denuncia

Identificativi catastali:
F. 1
n. 141 sub. 6 8

Compilata dal geometra
(titolo, cognome e nome)

Iscritto all'albo d...
della provincia di Rovigo

data ... Firma

RISERVATO ALL'UFFICIO

Catasto dei Fabbricati - Situazione al 15/05/2025 - Comune di SAN MARTINO DI VENEZZE(H996) - < Foglio 1 - Particella 141 - Subalterno 8 >
PIAZZA ALDO MORO n. 6 Piano T - 1

10 metri

Roma - Istituto Poligrafico e Zecca dello Stato - P.V.

Ultima Denuncia

Data presentazione: 23/03/1991 - Data: 15/05/2025 - n. T168749 -
Totale schede: 1 - Formato di acquisizione: A4(210x297) - Formato stampa richiesto: A4(210x2