Direzione Provinciale di Perugia Ufficio Provinciale – Territorio – Direttore ADOLFO BRAY

ALLEGATO N. 3

Vis. tel.(0.90 euro)



Comune: (PG) TUORO SUL TRASIMENO Scala originale: 1:2000
Foglio: 20 Dimensione cornice: 534.000 x 378.000 metri Protocollo pratica T418266/2023 13-Mar-2023 16:57:41

1 Particella: 410

Data presentazione: 13/01/1993 - Data: 07/03/2023 - n. T139358 - Richiedente: Telematico

ALLEGATO N. 4

MODULARIO F. rig. rend. 497

MINISTERO DELLE FINANZE

DIREZIONE GENERALE DEL CATASTO E DEI SS.TT.EE.


CATASTO EDILIZIO URBANO (RDL 13-4-1939, n. 652)

MOD. BN (CEU)


LIRE 500

Planimetria di u.i.u. in Comune di TUORO S.T. via ..... civ.....

PLANIMETRIA CATASTALE
SCALA 1:2000
COMUNE DI TUORO S.T
FOGLIO 20 P.259
FOGLIO 21 P.81

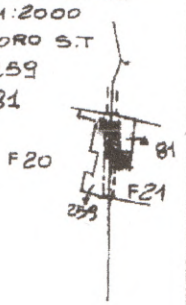

ELABORATO PLANIMETRICO

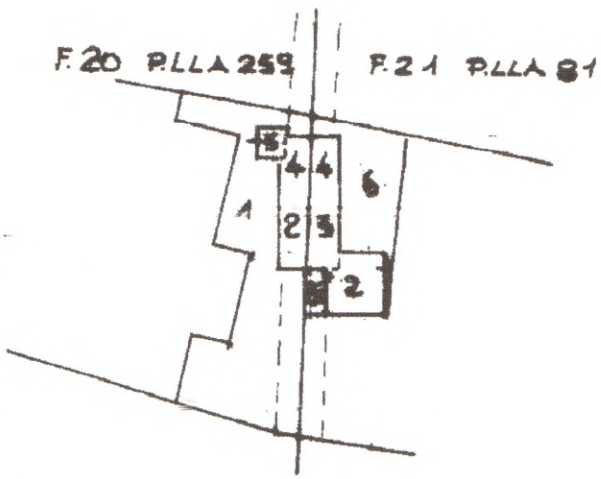

FOGLIO 20 P.LLA 259
SUB 1 BENE COMUNE NON CENSIBILE (CORTE)
SUB 2 GARAGE AL PIANO TERRA
SUB 4 CANTINA AL PIANO TERRA
SUB 5 RIPOSTIGLIO AL PIANO TERRA

FOGLIO 21 P.LLA 81
SUB 2 MAGAZZINO AL PIANO TERRA
SUB 3 GARAGE AL PIANO TERRA
SUB 4 CANTINA AL PIANO TERRA
SUB 5 AREA URBANA
SUB 6 BENE COMUNE NON CENSIBILE (CORTE) AI SUB 2-3-4

ORIENTAMENTO

SCALA DI 1: 500

Dichiarazione di N.C. ☐
Denuncia di variazione ☒

Compilata dal GEOMETRA
(nome)
iscritto all'albo dei GEOMETRI
della provincia di PERUGIA

ALBO GEOMETRI Prov. PERUGIA n.

RISERVATO ALL'UFFICIO

Ultima planimetria in atti

Identificativi catastali: F20 | 21 | 259 | 81 | sub


Data presentazione: 13/01/1993

Totale schede: 1 - Formato di acquisizione: A4(210x297) - Formato richiesto: non utilizzabile

Roma - Istituto Poligrafico e Zecca dello Stato - P.V.

Elaborato Planimetrico - Catasto dei Fabbricati - Situazione al 07/03/2023 - Comune di TUORO SUL TRASIMENO(L466) - < Foglio 21 Particella 81 >

Direzione Provinciale di Perugia Ufficio Provinciale - Territorio - Direttore ADOLFO BRAY ALLEGATO 7 Vis. tel.(0.90 euro)

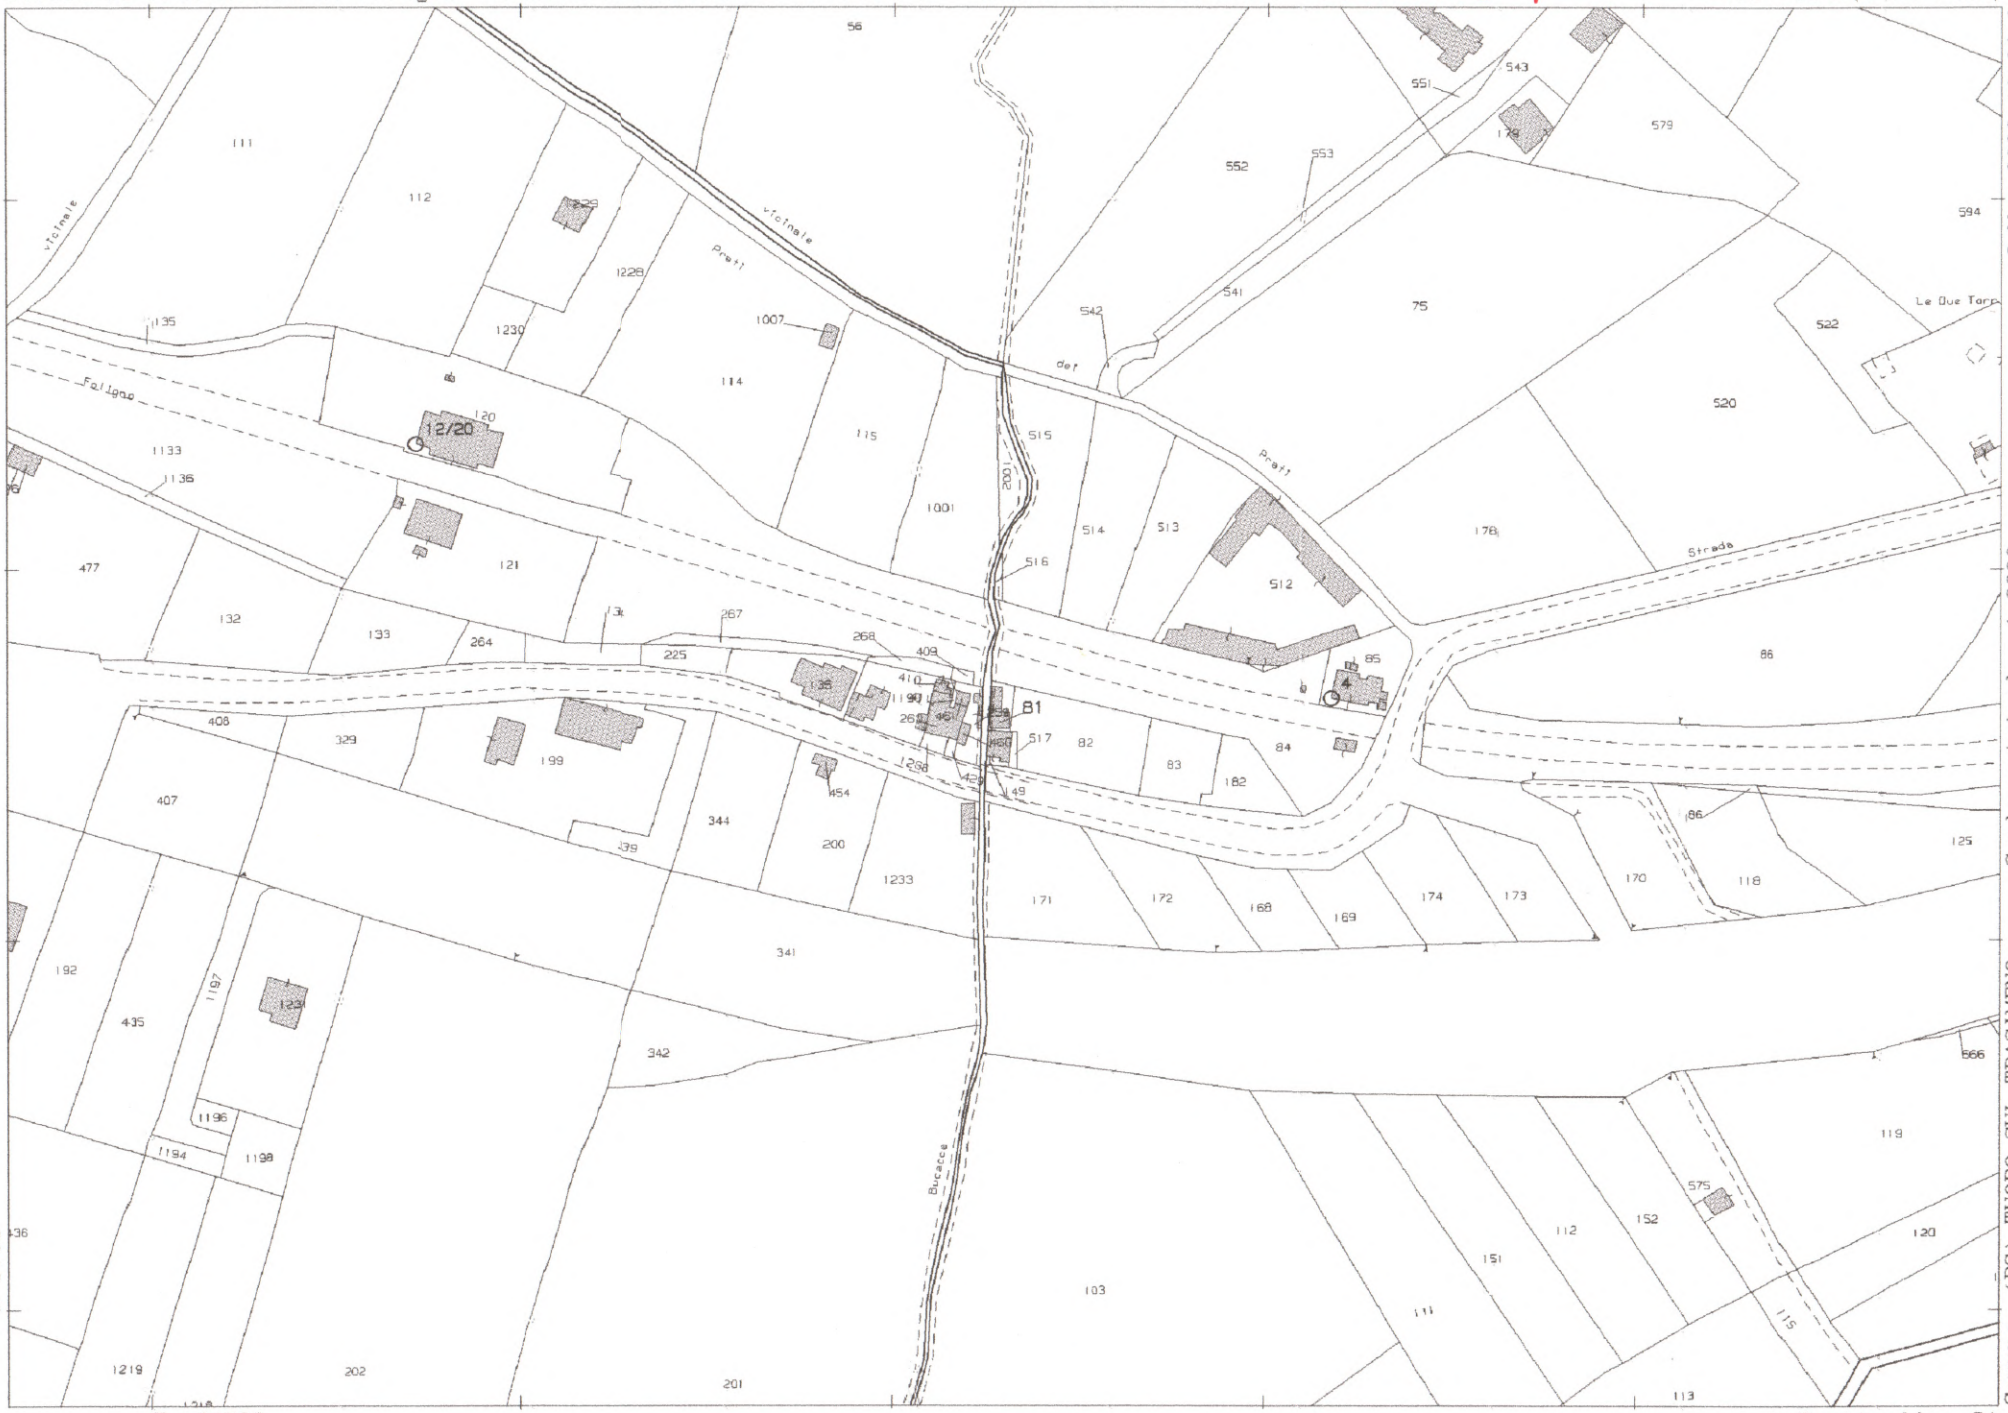

Comune: (PG) TUORO SUL TRASIMENO Scala originale: 1:2000 8-Mar-2023 10:26:8
Foglio: 21 Dimensione cornice: 534.000 x 378.000 metri Protcollo pratica T84046/2023

1 Particella: 81