Data presentazione: 13/01/1993 - Data: 22/04/2016 - n. T113323 - Richiedente: Telematico

MODULARIO
F. rig. rend. 497

MINISTERO DELLE FINANZE
DIREZIONE GENERALE DEL CATASTO E DEI SS.TT.EE.

CATASTO EDILIZIO URBANO (RDL 13-4-1939, n. 652)


MOD. BN (C

LIRE 500


Planimetria di u.i.u. in Comune di TUORO S.T. via ..... civ.....

ALLEGATO 6.5

PLANIMETRIA CATASTALE
SCALA 1:2000
COMUNE DI TUORO S.T
FOGLIO 20 P.259
FOGLIO 21 P.81

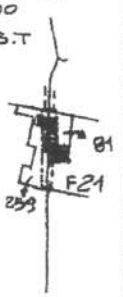

ELABORATO PLANIMETRICO

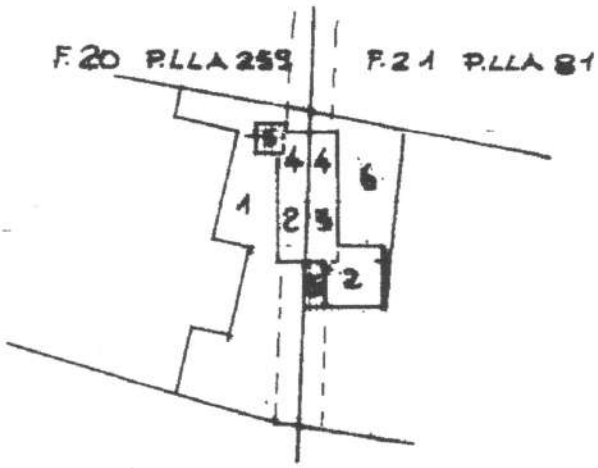

FOGLIO 20 P.LLA 259
SUB 1 BENE COMUNE NON CENSIBILE (CORTE)
SUB 2 GARAGE AL PIANO TERRA
SUB 4 CANTINA AL PIANO TERRA
SUB 5 RIPOSTIGLIO AL PIANO TERRA

FOGLIO 21 P.LLA 81
SUB 2 MAGAZZINO AL PIANO TERRA
SUB 3 GARAGE AL PIANO TERRA
SUB 4 CANTINA AL PIANO TERRA
SUB 5 AREA URBANA
SUB 6 BENE COMUNE NON CENSIBILE (CORTE) AI SUB 2-3-4

ORIENTAMENTO

SCALA DI 1: 50

Dichiarazione di N.C. ☐
Denuncia di variazione ☒

Compilata dal GEOMETRA
(Titolo, cognome e nome)

Iscritto all'albo dei GEOMETRI della provincia di PERUGIA n°

ALBO GEOMETRI Prov. PERUGIA

Data 4/4/2016 Firma

RISERVATO ALL'UFFICIO

Ultima planimetria in atti

Data presentazione: 13/01/1993 - Data: 22/04/2016 - n. T113323 - Richiedente: Telematico

Totale schede: 1 - Formato di acquisizione: A4 (210x297) - Formato originale: A4 (210x297) - Fattore di scala non utilizzabile

Catasto dei Fabbricati - Situazione al 22/04/2016 - Comune di TUORO SUL TRASIMENO (L466) - < Foglio: 20 - Particella: 259 - Elaborato planimetrico >

Roma - Istituto Poligrafico e Zecca dello Stato - P.V.


Firmato Da: ROSSI GIUSEPPE Emesso Da: POSTECOM CA3 Serial#: a7ee5

ALLEGATO 6.7

NON IN SCALA

Firmato Da: ROSSI GIUSEPPE Emesso Da: POSTECOM CA3 Serial#: a7ee5

ALLEGATO 6.8

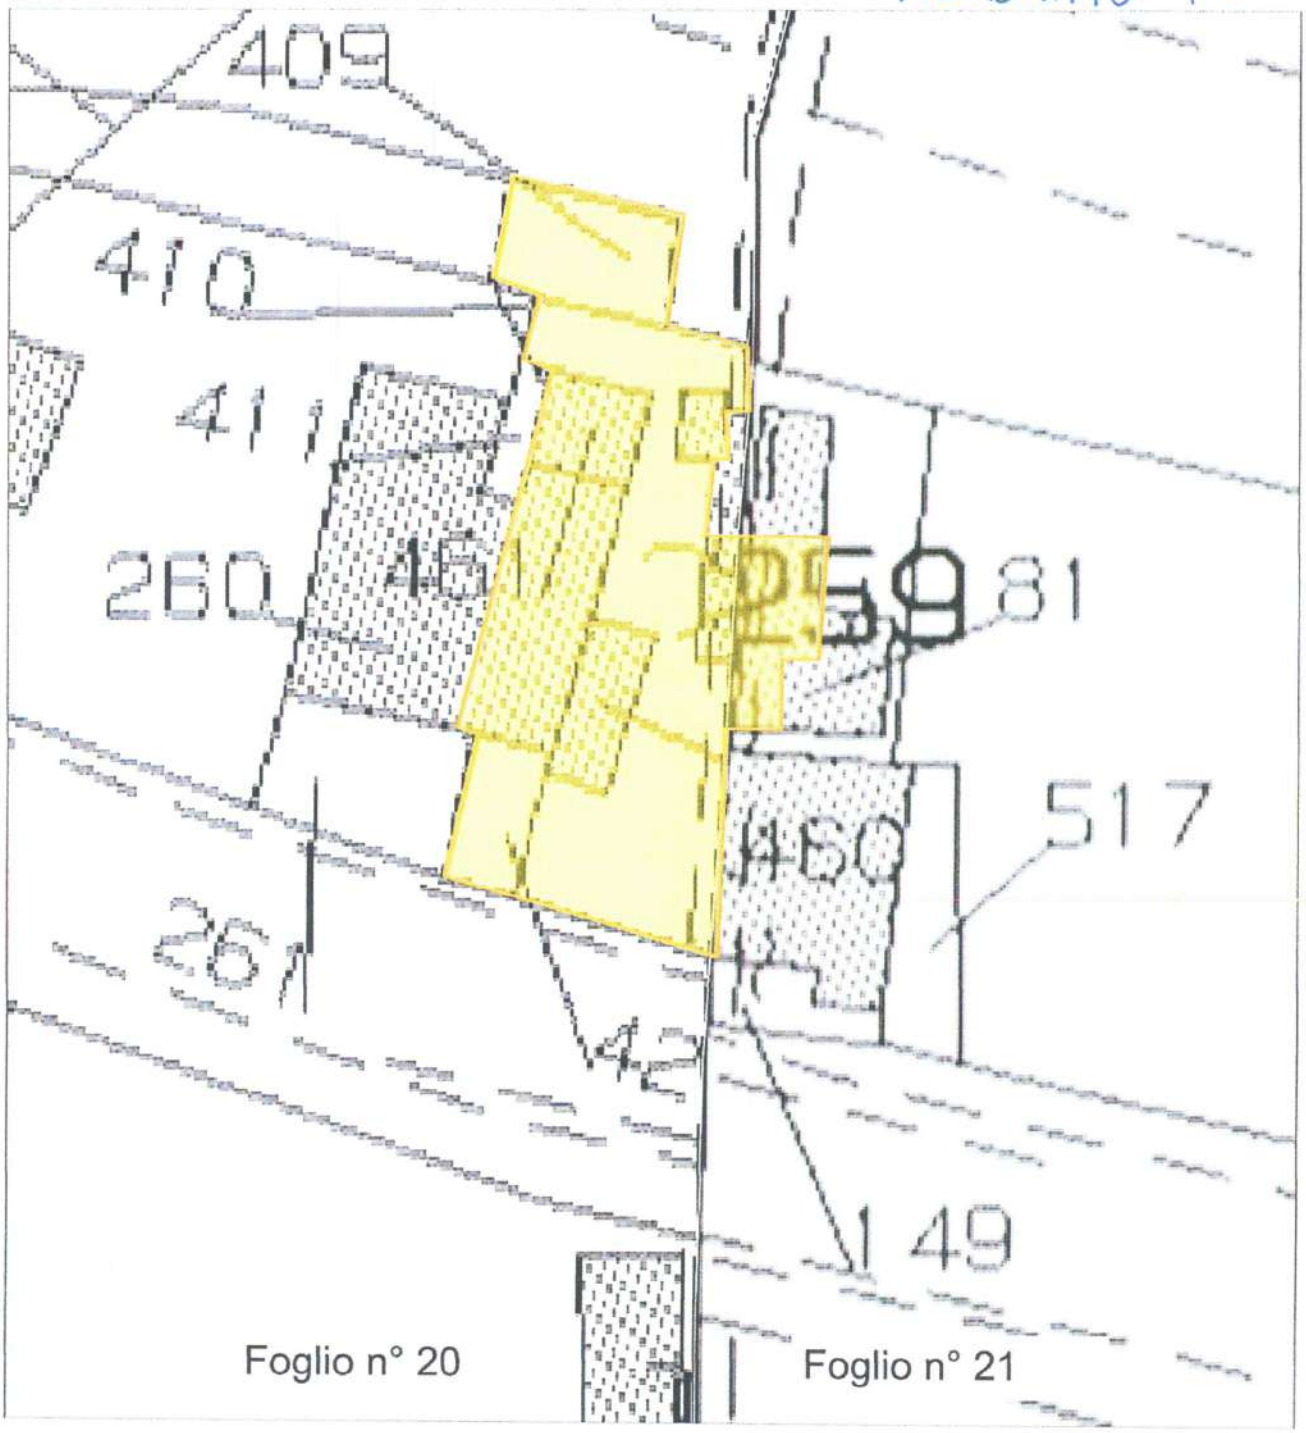

Estratto di mappa

Individuazione di massima dei beni oggetto di procedura

Comune di Tuoro Sul Trasimeno

Rappresentazione non in scala

Firmato Da: ROSSI GIUSEPPE Emesso Da: POSTECOM CA3 Serial#: a7ee5

Catasto dei Fabbricati - Situazione al 27/04/2016 - Comune di TUORO SUL TRASIMENO(L466) - < Foglio: 20 Particella: 260 - Subalterno 2 >
STRADA STAZIONE n. 13 piano: SI-T-1;

Data presentazione: 01/07/1991 - Data: 27/04/2016 - n. PG0007027 - Richiedente TRIBUNALE DI PERUGIA
Totale schede: 1 - Formato di acq.: A3(297x420) - Fatt. di scala: 1:1
Ultima Planimetria in atti


MODELLO APPROVATO D.M. 701 del 19/12/1988

MINISTERO DELLE FINANZE
DIREZIONE GENERALE DEL CATASTO E DEI SS.TT.EE.
CATASTO EDILIZIO URBANO (RDL 13-4-1939 n. 652)


MOD. AN (CEU)
LIRE 400

Planimetria di u.i.u. in Comune di TUORO S.T. via ..... civ. .....


ALLEGATO 6.9.1

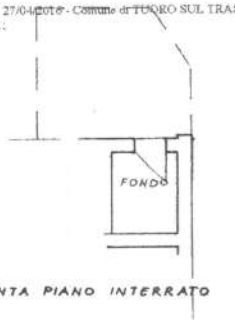

PIANTA PIANO INTERRATO

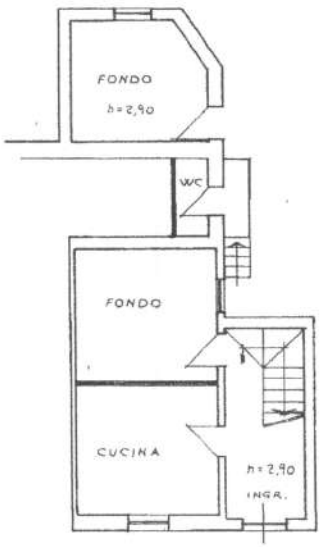

PIANTA PIANO TERRA

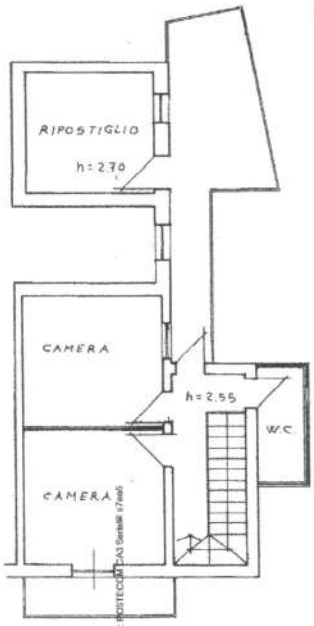

PIANTA PRIMO PIANO

ORIENTAMENTO

SCALA DI 1:100

Via GIUSEPPE Ernesto Da PROTECCAI Sentelli s7/ss5

Dichiarazione di N.C. ☐ Denuncia di variazione ☒	Compilata dal ...	RISERVATO ALL'UFFICIO 1 LUG 1991
Identificativi catastali: F. 20 n. 260 sub 2	Iscritto all'albo de I. GEOMETRI della provincia di PERUGIA data 24-6-91 Firma	ALDO GEOMETRI

Data presentazione: 10/07/1991 - Data: 27/04/2016 - n. PG0097028 - Richiedente TRIBUNALE DI PERUGIA

MODULARIO
F. rig. rend. 497


MINISTERO DELLE FINANZE
DIREZIONE GENERALE DEL CATASTO E DEI SS.TT.EE.

CATASTO EDILIZIO URBANO (RDL 13-4-1939, n. 652)

MOD. BN
LIRE 250

Planimetria di u.i.u. in Comune di TUORO S.T. via ... civ.....

ALLEGATO 6 n. 9.2

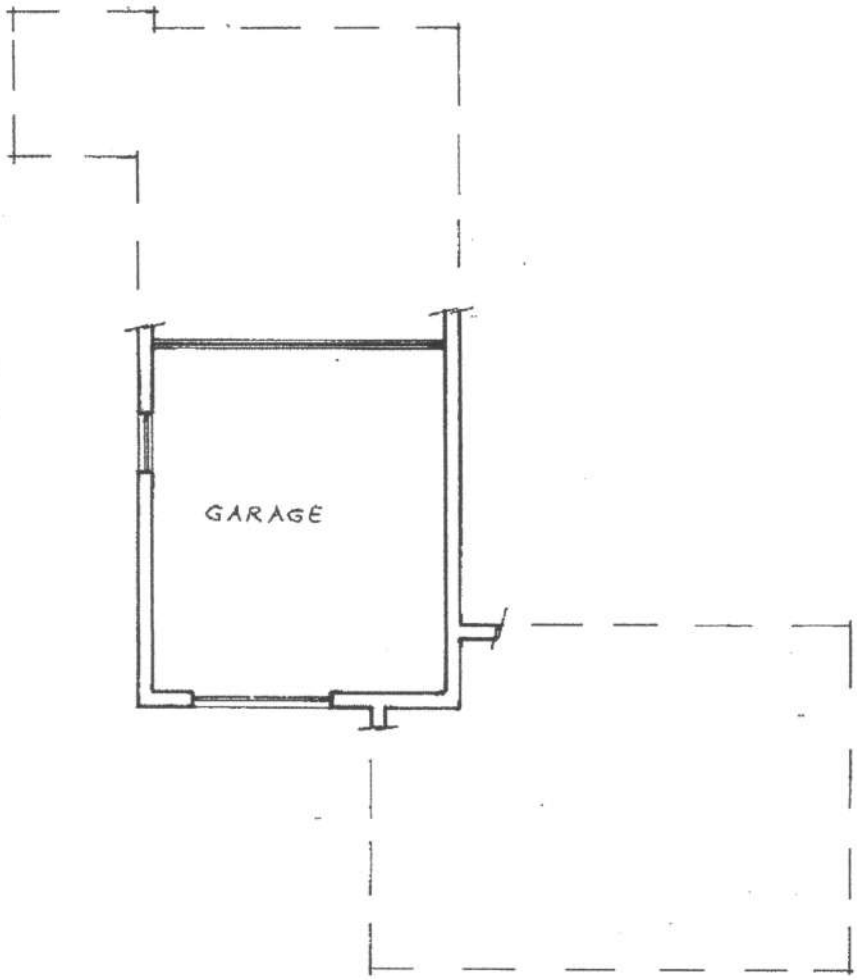

PIANTA PIANO TERRA

ORIENTAMENTO

SCALA DI 1:100

Catasto dei Fabbricati - Situazione al 27/04/2016 - Comune di TUORO SUL TRASIMENO(L466) - < Foglio: 20 Particella: 259 - Subalterno 2 >

VIA

Dichiarazione di N.C ☒
Denuncia di variazione ☐

Compilata dal GEOM.
(Titolo, cognome e nome)

Iscritto all'albo de I GEOMETRI
della provincia di PERUGIA

data 27/04/16 Firma

ALBO GEOMETRI Prov. PERUGIA

RISERVATO ALL'UFFICIO

Ultima Planimetria in atti

Identificativi catastali: Sez. ... Foglio 20 Particella 259 Sub 2

Data presentazione: 10/07/1991 - Data: 27/04/2016 - n. PG0097028 - Richiedente TRIBUNALE DI PERUGIA

Tot. schede: 1 - Formato di acq.: A4(210x297) - Fatt. di scala: 1:1

Firmato Da: ROSSI GIUSEPPE Emesso Da: POSTECOM CA3 Serial#: a7ee5

Data presentazione: 13/01/1993 - Data: 27/04/2016 - n. PG0097025 - Richiedente TRIBUNALE DI PERUGIA

MODULARIO F. rig. rend. 497

MINISTERO DELLE FINANZE

DIREZIONE GENERALE DEL CATASTO E DEI SS.TT.EE.


CATASTO EDILIZIO URBANO (RDL 13-4-1939, n. 652)

MOD. BN (C

LIRE 500

Planimetria di u.i.u. in Comune di TUORO S.T. via ... civ.

ALLEGATO 6.9.3.

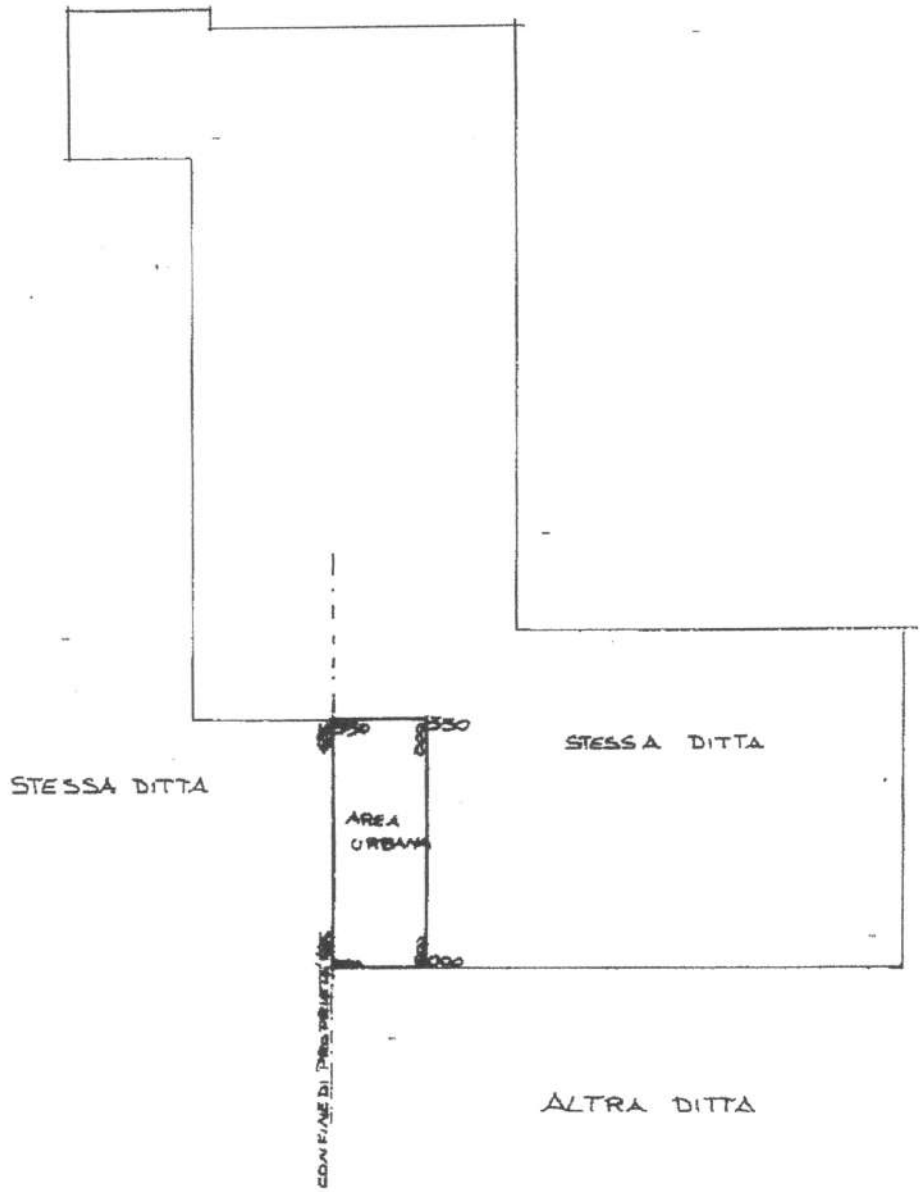

ORIENTAMENTO

SCALA DI 1:10

Dichiarazione di N.C. ☐
Denuncia di variazione ☒

Compilata dal GEOMETRA
(Titolo, cognome e nome)

Iscritto all'albo dei GEOMETRI della provincia di PERUGIA n. 1

ALBO GEOMETRI Prov. PERUGIA

RISERVATO ALL'UFFICIO

Identificativi catastali: Sezione ... Foglio ... Particella ... Subalterno ...

Ultima Planimetria in atti

Data presentazione: 13/01/1993 - Data: 27/04/2016 - n. PG0097025 - Richiedente TRIBUNALE DI PERUGIA

Tot. schede: 1 - Formato di acq.: A4 (210x297) - Fatt. di scala: 1:1

Firmato Da: ROSSI GIUSEPPE Emesso Da: POSTECOM CA3 Serial#: 67ee6

Catasto dei Fabbricati - Situazione al 27/04/2016 - Comune di TUORO SUL TRASIMENO(L466) - < Foglio: 21 Particella: 81 - Subalterno 5 >

Data presentazione: 13/01/1993 - Data: 07/10/2016 - n. PG0176557 - Richiedente TRIBUNALE DI PERUGIA

MODULARIO
F rig rend. 497

MINISTERO DELLE FINANZE
DIREZIONE GENERALE DEL CATASTO E DEI SS.TT.EE.

CATASTO EDILIZIO URBANO (RDL 13-4-1939, n. 652)

MOD. BN
LIRE 385

Planimetria di u.i.u. in Comune di TUORO S.T. via . civ.

ALLEGATO 8.2

RIP. HH 2.60

STESSA DITTA

PIANO TERRA

ORIENTAMENTO

SCALA DI 1:100

Catasto dei Fabbricati - Situazione al 07/10/2016 - Comune di TUORO SUL TRASIMENO(L466) - < Foglio: 20 Particella: 259 - Subalterno 5 >

VIA

Dichiarazione di N.C. ☐
Denuncia di variazione ☒
Ultima Planimetria in atti

Compilata dal GEOMETRA
(Titolo, cognome e nome)

Iscritto all'albo dei GEOMETRI
della provincia di PERUGIA n.

Identificativi catastali:
F. 20 n. 259 sub. 5

data 04/01/1993 Firma

RISERVATO ALL'UFFICIO

ALDO GEOMETRI PROVINCIA DI PERUGIA n°

Data presentazione: 13/01/1993 - Data: 07/10/2016 - n. PG0176557 - Richiedente TRIBUNALE DI PERUGIA
Tot.schede: 1 - Formato di acq.: A4(210x297) - Formato di stampa: A4 - n. 1

Firmato Da: ROSSI GIUSEPPE Emesso Da: POSTECOM CA3 Serial#: a7ee5