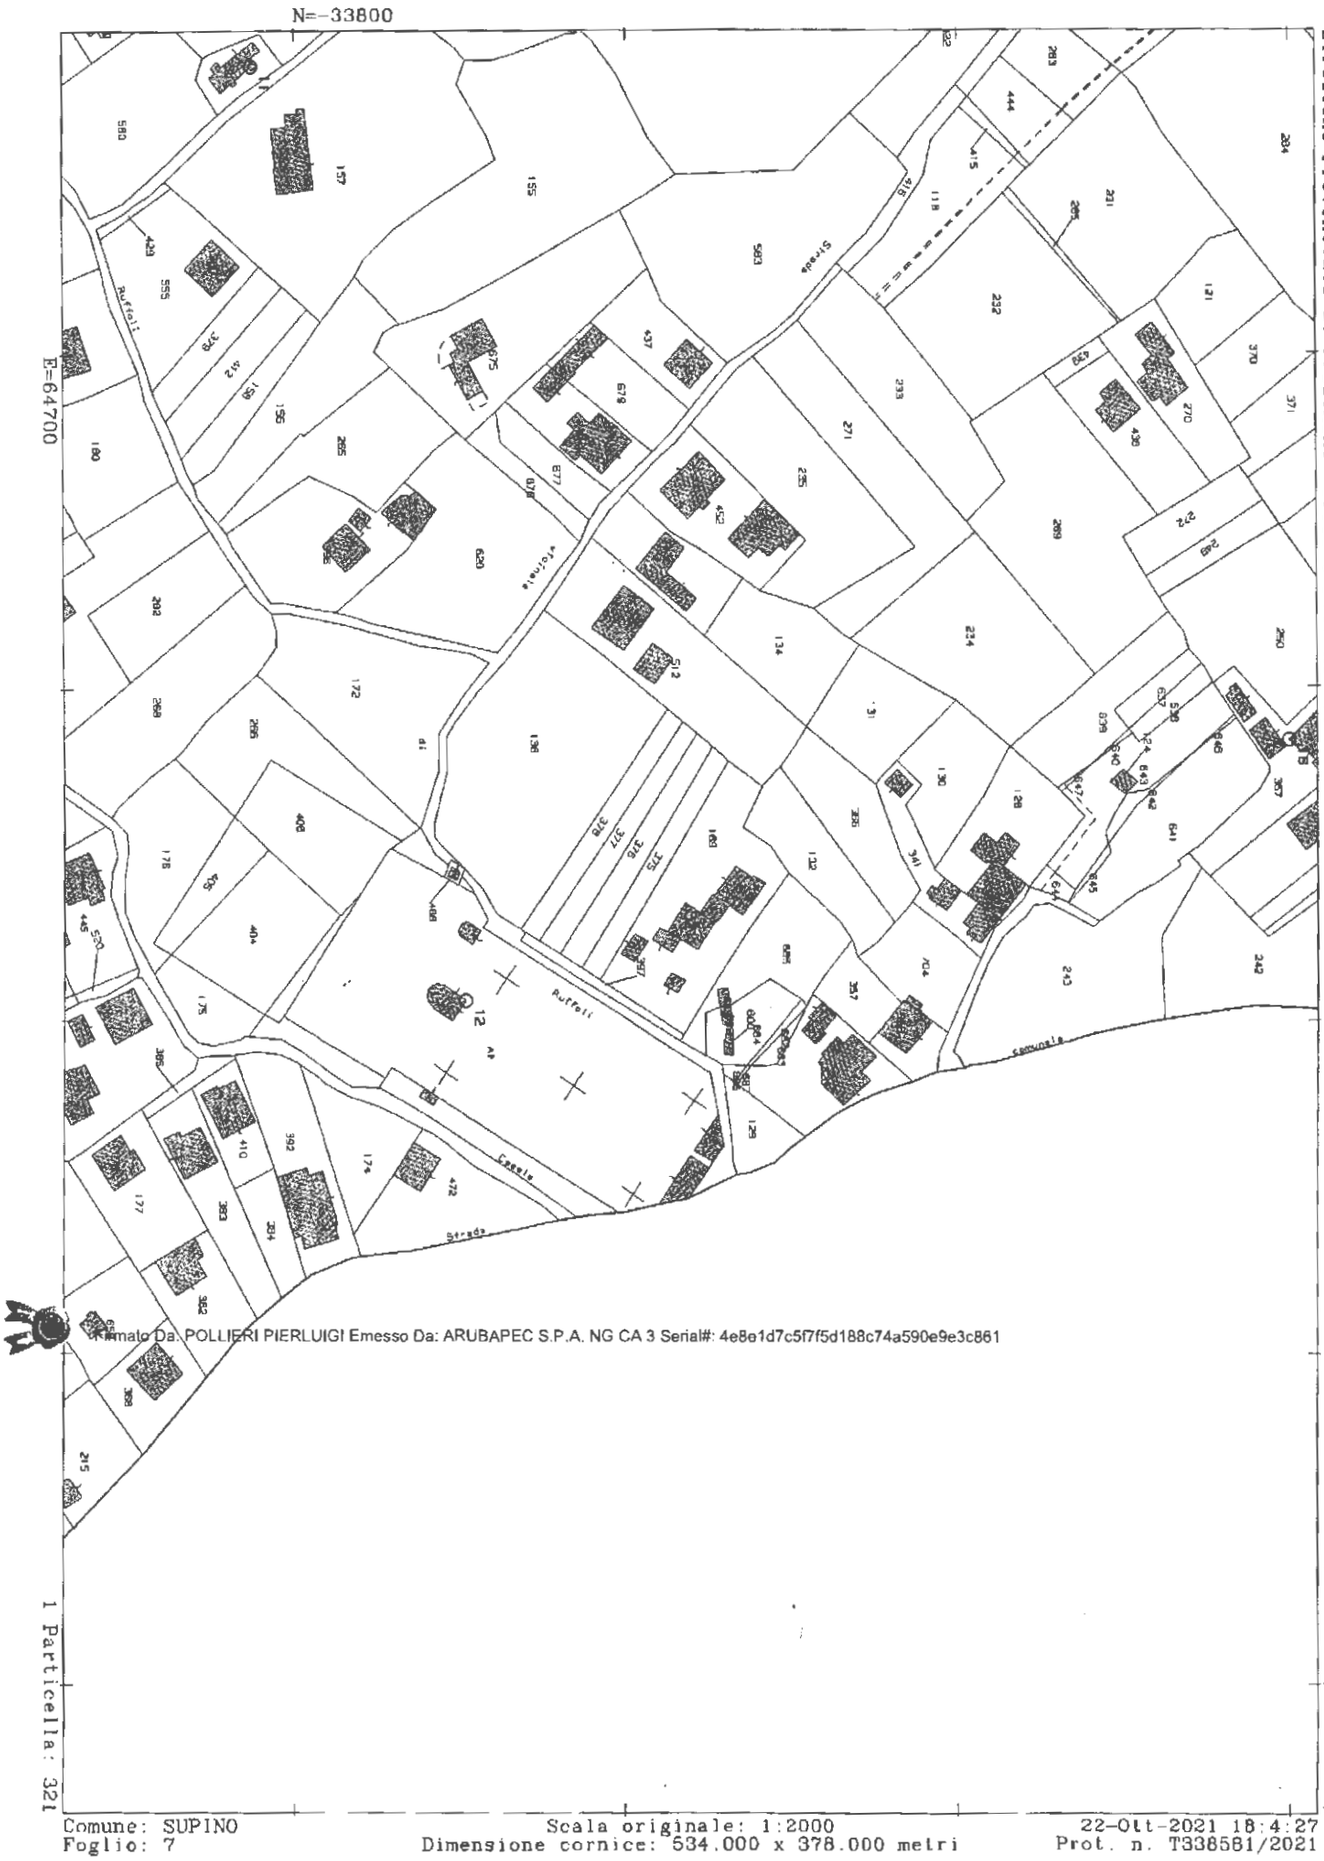

N=-33800
E=64700
Direzione Provinciale di Frosinone Ufficio Provinciale - Territorio - Direttore CARLA GENTILINI
Vis. tel.(0.90 euro)
1 Particella: 321
Ruffoli
Strada
Firmato Da: POLLIERI PIERLUIGI Emesso Da: ARUBAPEC S.P.A. NG CA 3 Serial#: 4e8e1d7c5f7f5d188c74a590e9e3c861
Comune: SUPINO
Foglio: 7
Scala originale: 1:2000
Dimensione cornice: 534.000 x 378.000 metri
22-Ott-2021 18:4:27
Prot. n. T338581/2021

Data presentazione: 08/11/1985 - Data: 10/10/2022 - n. T385367 - Richiedente: PLLPLG72E25D810G

MODULARIO F - rig rend - 497

11761

MINISTERO DELLE FINANZE

Mod. B (*Nuovo Catasto Edilizio Urbano*)

DIREZIONE GENERALE DEL CATASTO E DEI SERVIZI TECNICI ERARIALI

Lire 100

69


NUOVO CATASTO EDILIZIO URBANO

(R. DECRETO-LEGGE 13 APRILE 1939, N. 652)

Planimetria dell'immobile situato nel Comune di Supino *Via* Casa Dorata n. 25

[redacted]

Allegata alla dichiarazione presentata all'Ufficio Tecnico Erariale di Frosinone

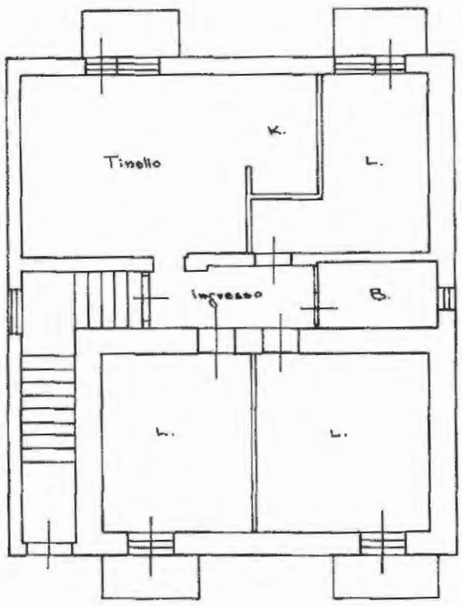

Piano Primo
hom. 3.09
309

ORIENTAMENTO

SCALA DI 1:100

SPAZIO RISERVATO PER LE ANNOTAZIONI D'UFFICIO	
DATA 8-11-85 PROT. N° 15654	F. 7 n. 321/2

Compilata dal Geometra Bruno Riccardi
(Titolo, nome e cognome del tecnico)

Iscritto all'Albo dei Geometri

della Provincia di Frosinone

DATA 30-10-1985

Firma: Bruno Riccardi

Catasto dei Fabbricati - Situazione al 10/10/2022 - Comune di SUPINO(L009) - < Foglio 7 - Particella 321 - Subalterno 2 >
Firmato Da: [illegible] Da: ARUBAPEC S.P.A. NG CA 3 Serial#: 4e8e1d7c5f7f5d188c74a590e9e3c861
10 mm

Ultima planimetria in atti


Data presentazione: 08/11/1985 - Data: 10/10/2022 - n. T385367 - Richiedente: PLLPLG72E25D810G
Totale schede: 1 - Formato di acquisizione: A3(297x420) - Formato stampa richiesto: A4(210x297)

ELABORATO PLANIMETRICO
Compilato da: Tarconi Carlo
Iscritto all'albo: Architetti
Prov. Frosinone N. 334

Agenzia delle Entrate
CATASTO FABBRICATI
Ufficio Provinciale di
Frosinone

Comune di Supino	Protocollo n. FR0072580 del 06/09/2019
Sezione: Foglio: 7 Particella: 169	Tipo Mappale n. del
Dimostrazione grafica dei subalterni	Scala 1 : 500


PIANO TERRA

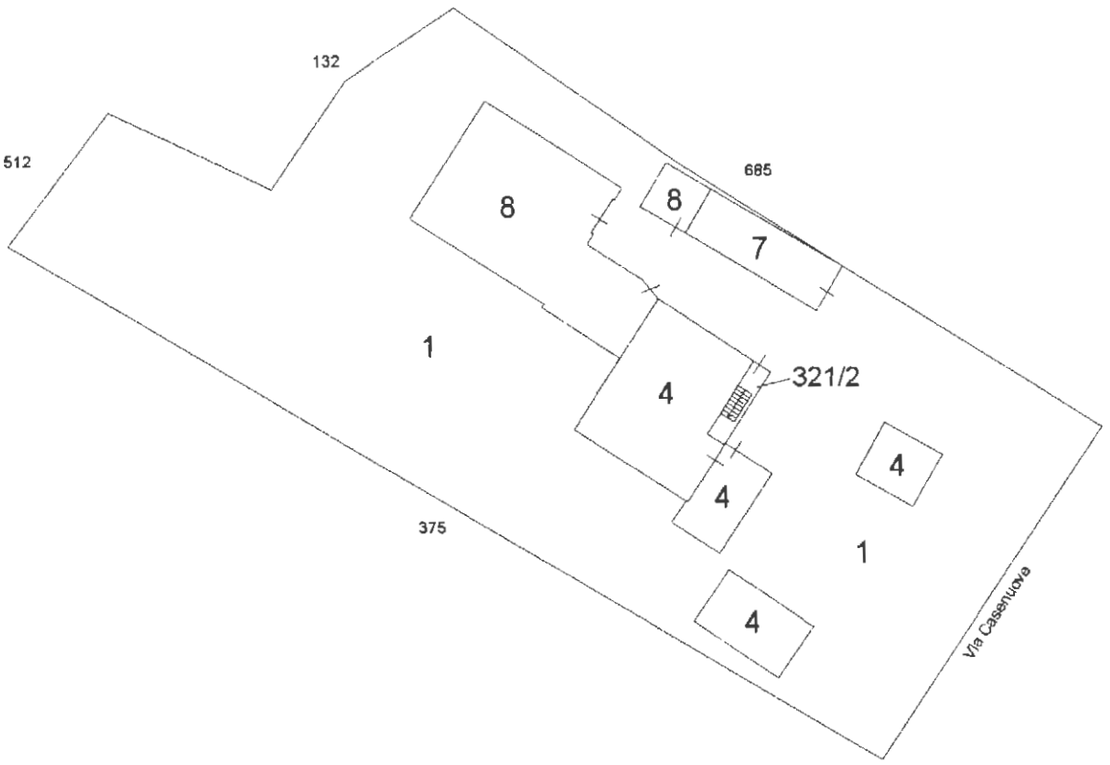


PIANO S1



PIANO PRIMO

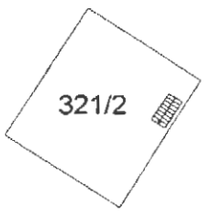

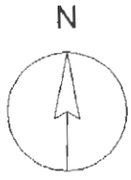

Ultima planimetria in atti

Data: 08/03/2023 - n. T124609 - Richiedente: Telematico

Totale schede: 1 - Formato di acquisizione: A4(210x297) - Formato stampa richiesto: A4(210x297) - Fattore di scala non utilizzabile

Elaborato Planimetrico - Catasto dei Fabbricati - Situazione al 08/03/2023 - Comune di SUPINO(L009) - < Foglio 7 Particella 169 >
Firmato Da: POLLIERI PIERLUIGI Emesso Da: ARUBAPEC S.P.A. NG CA 3 Serial#: 4e8e1d7c5f7f5d188c74a590e9e3c861