TRIBUNALE DI TORRE ANNUNZIATA

SEZIONE FALLIMENTARE

CONSULENZA TECNICA D'UFFICIO

LOTTO 5: COMMISSARIATO DELLA POLIZIA DI STATO – Via Sedivola 40, Torre del Greco (NA)

Foglio 10, particella 1619, subalterno 113, catg. D8

Foglio 10, particella 1621, catg. D1

Foglio 10, particella 1620

ALLEGATO.3

Rilievo Planimetrico:

- Planimetria generale;
- Uffici Edificio Unico Livello;
- Palazzina Comando piano terra;
- Palazzina Comando piano primo;
- Palazzina Comando piano sottotetto/coperture;
- Piano Interrato;
- Giardino e Cabina Enel.

PROCEDURA n. 24/2013

FALLIMENTO DELLA S.D.F. TRA I SIGG.RI MICHELE IULIANO ED ALTRI

GIUDICE DELEGATO DOTT. DI LORENZO FABIO

IL CTU

arch. Marco Porzio



TRIBUNALE DI TORRE ANNUNZIATA

SEZIONE FALLIMENTARE

CONSULENZA TECNICA D'UFFICIO

LOTTO 5: COMMISSARIATO DELLA POLIZIA DI STATO - Via Sedivola 40, Torre del Greco (NA)

Foglio 10, particella 1619, subalterno 113, catg. D8

Foglio 10, particella 1621, catg. D1

Foglio 10, particella 1620

ALLEGATO.3

Rilievo Planimetrico - Planimetria generale

PROCEDURA n. 24/2013

FALLIMENTO DELLA S.D.F. TRA I SIGG.RI MICHELE IULIANO ED ALTRI

GIUDICE DELEGATO DOTT. DI LORENZO FABIO


IL CTU

arch. Marco Porzio



VISTA AEREA CON INDIVIDUAZIONE DELLA PROPRIETA'



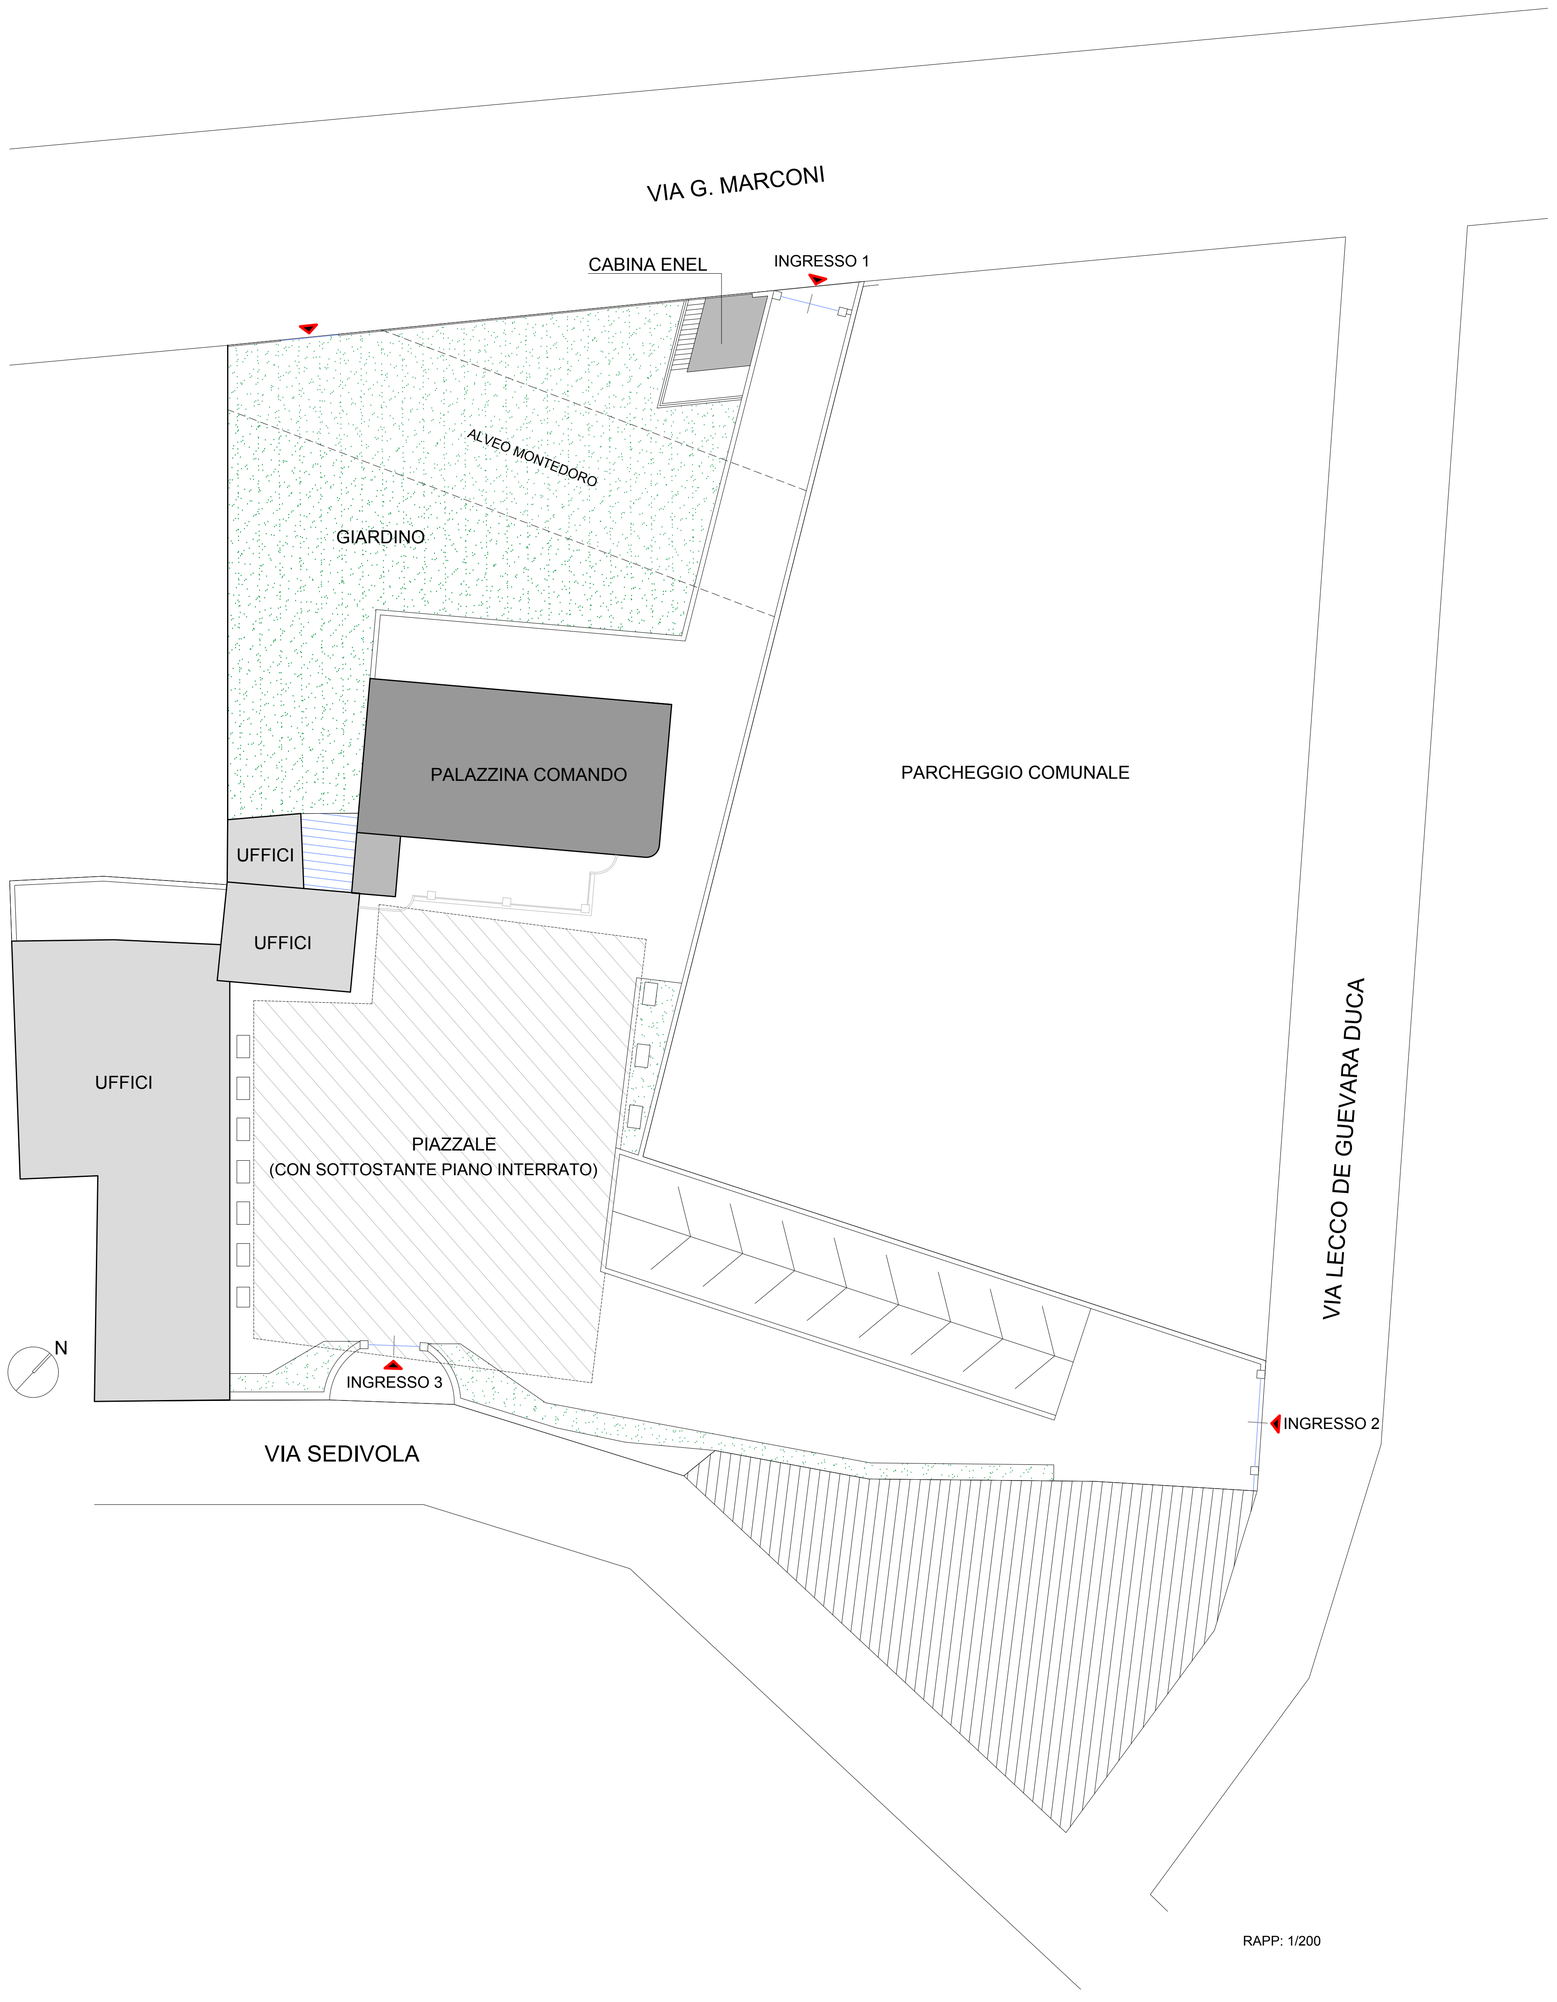

RAPP: 1/200

TRIBUNALE DI TORRE ANNUNZIATA

SEZIONE FALLIMENTARE

CONSULENZA TECNICA D'UFFICIO

LOTTO 5: COMMISSARIATO DELLA POLIZIA DI STATO - Via Sedivola 40, Torre del Greco (NA)

Foglio 10, particella 1619, subalterno 113, catg. D8

Foglio 10, particella 1621, catg. D1

Foglio 10, particella 1620

ALLEGATO.3

Rilievo Planimetrico

UFFICI - Edificio Unico Livello

PROCEDURA n. 24/2013


FALLIMENTO DELLA S.D.F. TRA I SIGG.RI MICHELE IULIANO ED ALTRI

GIUDICE DELEGATO DOTT. DI LORENZO FABIO

IL CTU
arch. Marco Porzio

ORDINE ARCHITETTI PIANIFICATORI PAESAGGISTI CONSERVATORI - PROVINCIA DI NAPOLI - Sez. A.a Architetto MARCO PORZIO N 9361

Commissariato di Polizia di Stato - Torre del Greco
pianta Uffici - piano terra

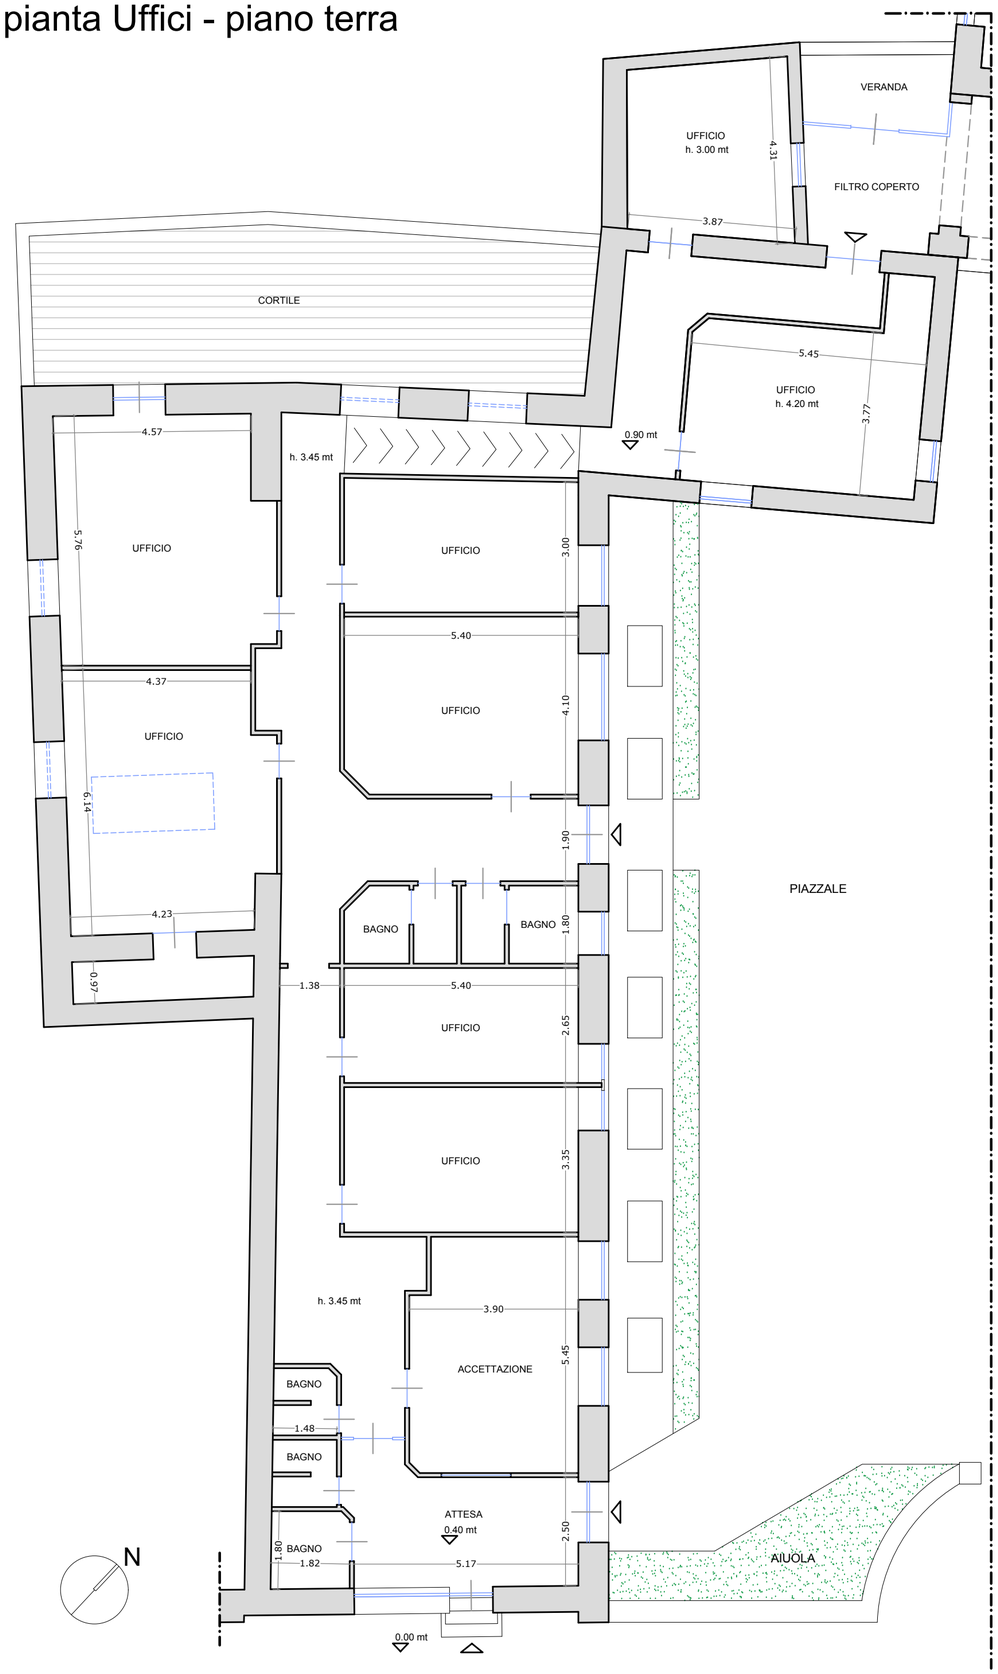

CONSISTENZA:
Superfice Utile:

Uffici	161.15 mq
Attesa	14.64 mq
Accettazione	20.54 mq
Bagni	17.40 mq
Corridoi	72.00 mq
Totale	285.73 mq
Superfice Lorda	357.40 mq

Superfice Pertinenze di Ornamento

Cortile	52.30 mq
Piazzale	1245.00 mq

N.C.E.U.:
Foglio 10, part. 1619, sub 113, catg. D8

RAPP: 1/100

TRIBUNALE DI TORRE ANNUNZIATA

SEZIONE FALLIMENTARE

CONSULENZA TECNICA D'UFFICIO

LOTTO 5: COMMISSARIATO DELLA POLIZIA DI STATO - Via Sedivola 40, Torre del Greco (NA)

Foglio 10, particella 1619, subalterno 113, catg. D8

Foglio 10, particella 1621, catg. D1

Foglio 10, particella 1620

ALLEGATO.3

Rilievo Planimetrico

PALAZZINA COMANDO - Piano Terra

PROCEDURA n. 24/2013

FALLIMENTO DELLA S.D.F. TRA I SIGG.RI MICHELE IULIANO ED ALTRI


GIUDICE DELEGATO DOTT. DI LORENZO FABIO

IL CTU

arch. Marco Porzio

ORDINE DEGLI ARCHITETTI PIANIFICATORI PAESAGGISTI E CONSERVATORI - PROVINCIA DI NAPOLI - Sez. A.e
Architetto
MARCO
PORZIO
N. 9361

Commissariato di Polizia di Stato - Torre del Greco
Palazzina Comando - piano terra

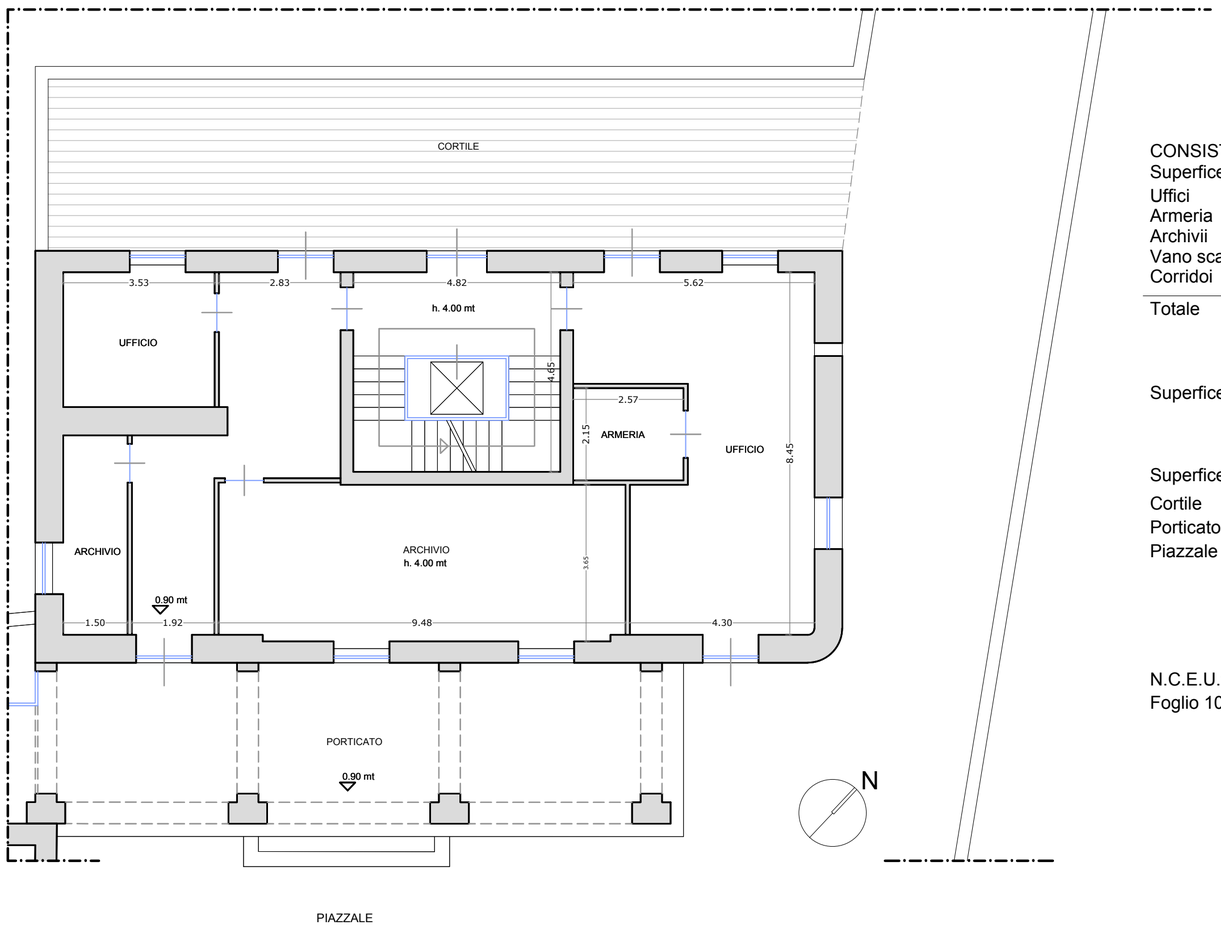

CONSISTENZA:

Superfice Utile:

Uffici	47.68 mq
Armeria	5.53 mq
Archivii	47.48 mq
Vano scala	22.41 mq
Corridoi	22.48 mq
Totale	145.58 mq

Superfice Lorda 180.30 mq

Superfice Pertinenze di Ornamento

Cortile	75.60 mq
Porticato	54.00 mq
Piazzale	1245.00 mq

N.C.E.U.:

Foglio 10, part. 1619, sub 113, catg. D8

RAPP: 1/100

TRIBUNALE DI TORRE ANNUNZIATA

SEZIONE FALLIMENTARE

CONSULENZA TECNICA D'UFFICIO

LOTTO 5: COMMISSARIATO DELLA POLIZIA DI STATO - Via Sedivola 40, Torre del Greco (NA)

Foglio 10, particella 1619, subalterno 113, catg. D8

Foglio 10, particella 1621, catg. D1

Foglio 10, particella 1620

ALLEGATO.3

Rilievo Planimetrico

PALAZZINA COMANDO - Piano Primo

PROCEDURA n. 24/2013

FALLIMENTO DELLA S.D.F. TRA I SIGG.RI MICHELE IULIANO ED ALTRI


GIUDICE DELEGATO DOTT. DI LORENZO FABIO

IL CTU

arch. Marco Porzio

ORDINE ARCHITETTI PIANIFICATORI PAESAGGISTI CONSERVATORI - PROVINCIA DI NAPOLI - Sez. A.a. Architetto MARCO PORZIO N 9361

Commissariato di Polizia di Stato - Torre del Greco
Palazzina Comando - piano primo

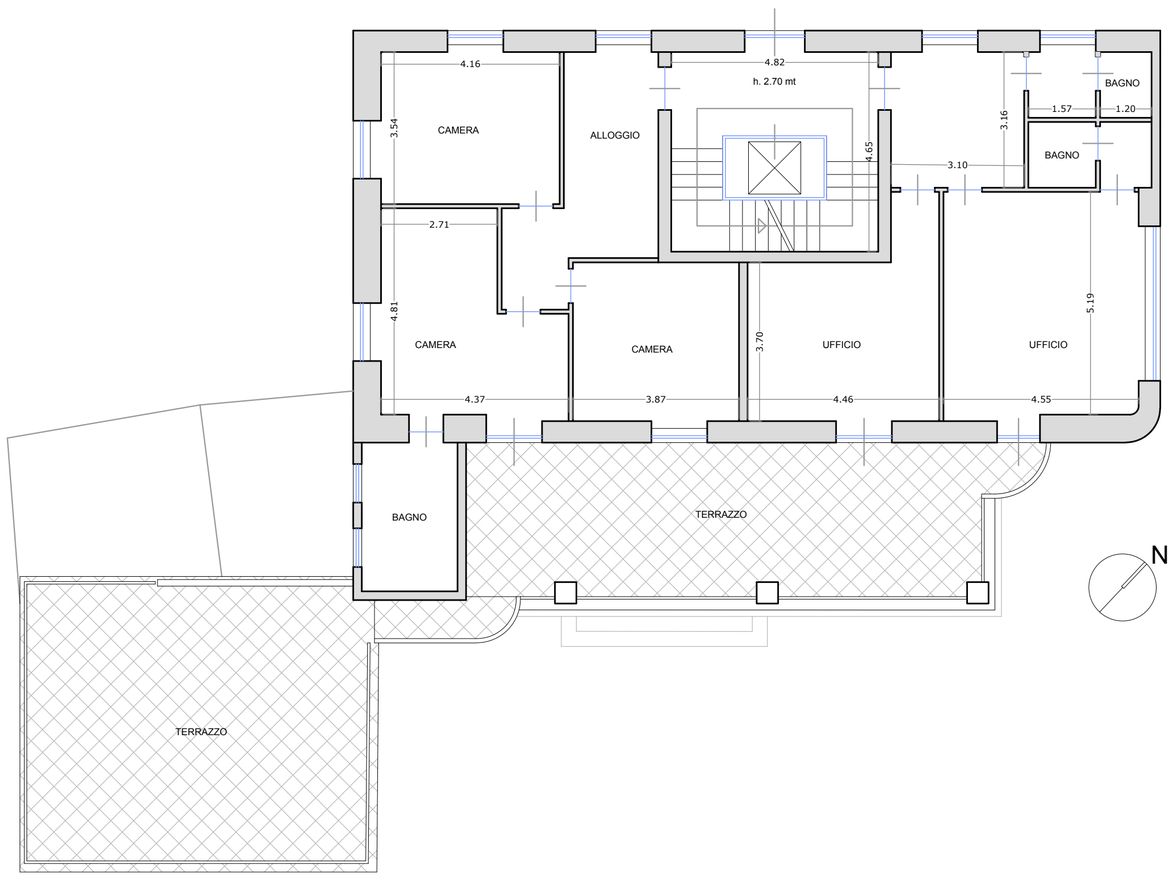

CONSISTENZA:
Superfice Utile:

Uffici	42.80 mq
Bagni	9.07 mq
Alloggio	70.40 mq
Vano scala	22.41 mq
Disimpegni	9.80 mq
Totale	154.48 mq

Superfice Lorda 189.90 mq

Superfice Pertinenze di Ornamento

Terrazzo 106.45 mq

N.C.E.U.:
Foglio 10, part. 1619, sub 113, catg. D8

RAPP: 1/100

TRIBUNALE DI TORRE ANNUNZIATA

SEZIONE FALLIMENTARE

CONSULENZA TECNICA D'UFFICIO

LOTTO 5: COMMISSARIATO DELLA POLIZIA DI STATO - Via Sedivola 40, Torre del Greco (NA)

Foglio 10, particella 1619, subalterno 113, catg. D8

Foglio 10, particella 1621, catg. D1

Foglio 10, particella 1620

ALLEGATO.3

Rilievo Planimetrico

PALAZZINA COMANDO - Piano Sottotetto/Coperture

PROCEDURA n. 24/2013

FALLIMENTO DELLA S.D.F. TRA I SIGG.RI MICHELE IULIANO ED ALTRI

GIUDICE DELEGATO DOTT. DI LORENZO FABIO


IL CTU

arch. Marco Porzio


ORDINE ARCHITETTI PIANIFICATORI PAESAGGISTI E CONSERVATORI - PROVINCIA DI NAPOLI - Sez. A - Architetto MARCO PORZIO N. 9361

Commissariato di Polizia di Stato - Torre del Greco

pianta coperture

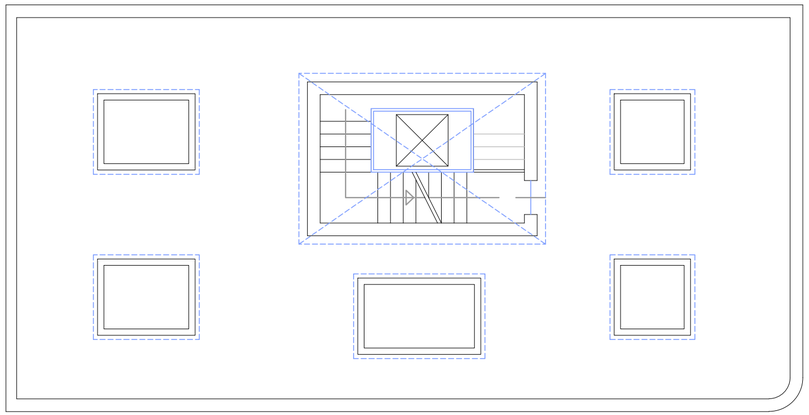

piano sottotetto

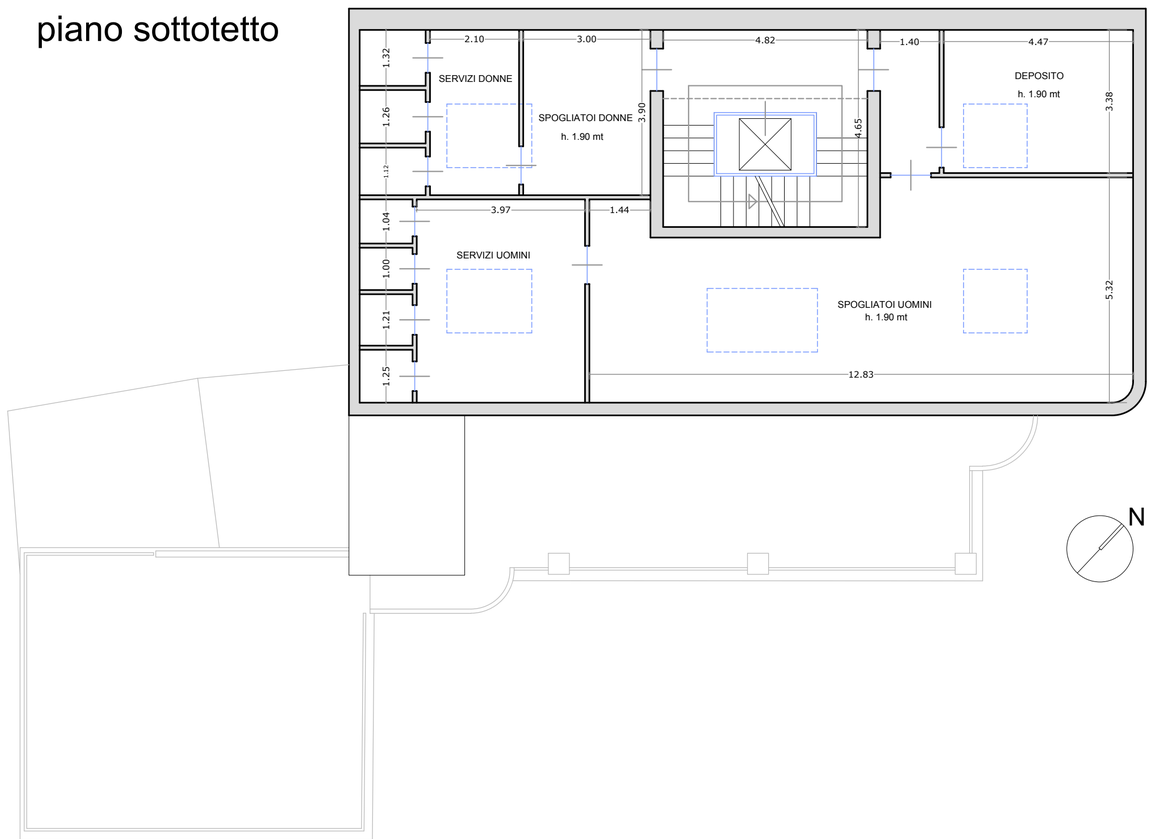

CONSISTENZA:

Superfice Utile:

Spogliatoio donne	11.70 mq
Servizi donne	14.66 mq
Spogliatoio uomini	59.75 mq
Servizi uomini	25.54 mq
Deposito	15.10 mq
Vano scala	22.41 mq
Disimpegni	4.73 mq
Totale	153.89 mq
Superfice Lorda	180.30 mq

N.C.E.U.:

Foglio 10, part. 1619, sub 113, catg. D8

RAPP: 1/100

TRIBUNALE DI TORRE ANNUNZIATA

SEZIONE FALLIMENTARE

CONSULENZA TECNICA D'UFFICIO

LOTTO 5: COMMISSARIATO DELLA POLIZIA DI STATO - Via Sedivola 40, Torre del Greco (NA)

Foglio 10, particella 1619, subalterno 113, catg. D8

Foglio 10, particella 1621, catg. D1

Foglio 10, particella 1620

ALLEGATO.3

Rilievo Planimetrico

GIARDINO - CABINA ENEL

PROCEDURA n. 24/2013


FALLIMENTO DELLA S.D.F. TRA I SIGG.RI MICHELE IULIANO ED ALTRI

GIUDICE DELEGATO DOTT. DI LORENZO FABIO

IL CTU

arch. Marco Porzio



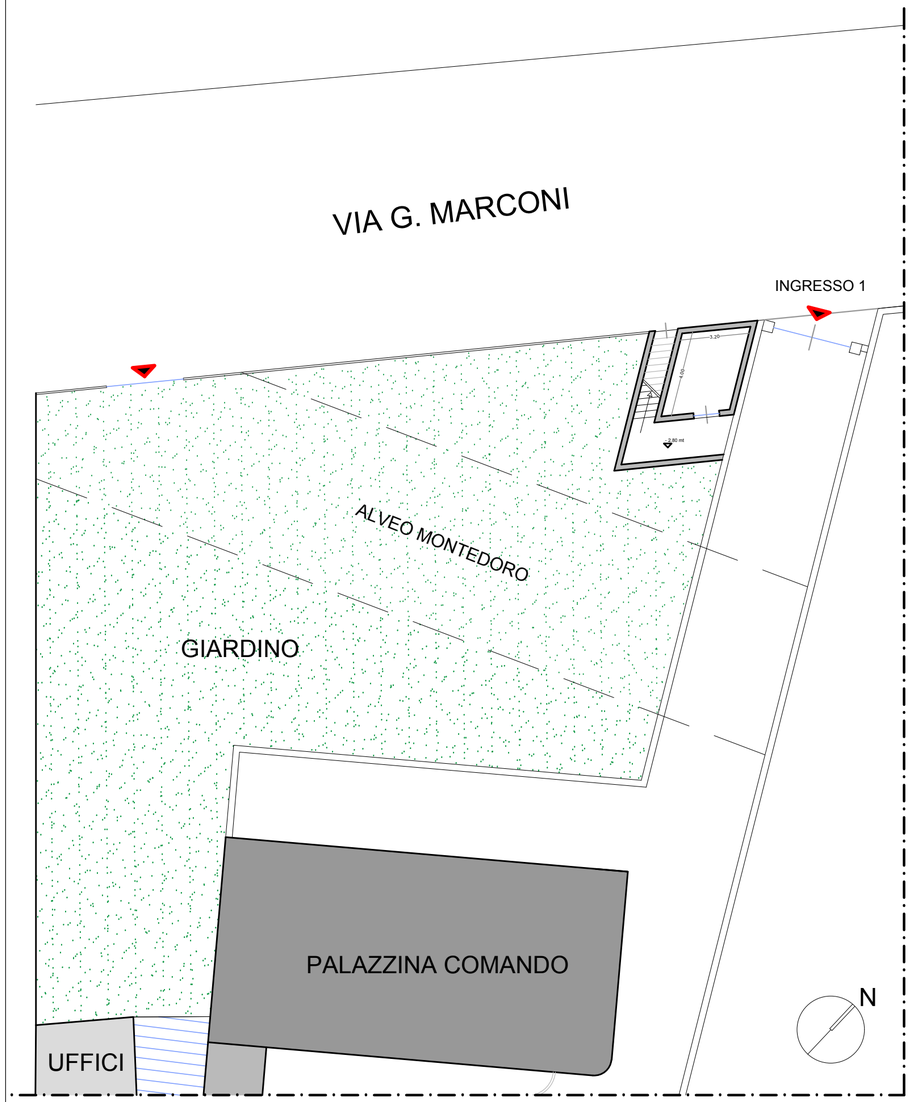


Inquadramento Planimetrico
RAPP: 1/200

CONSISTENZA:

Superfice Lorda 685.90 mq

N.C.E.U.:
Foglio 10, part. 1619 - porzione
Foglio 10, part. 1620 - porzione
Foglio 10, part. 1621

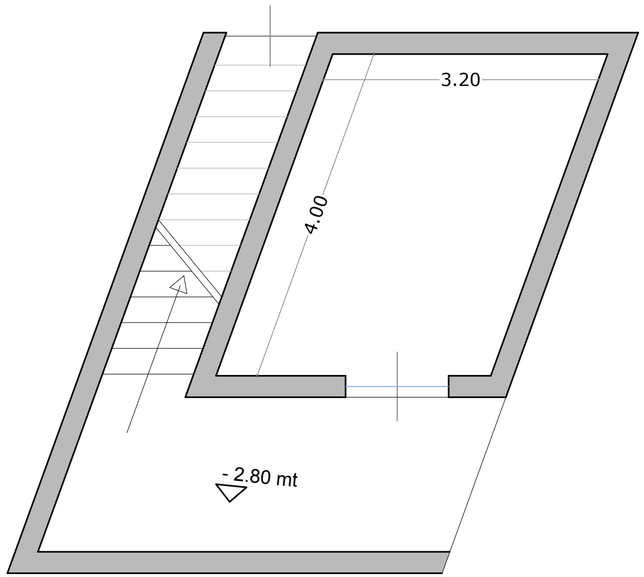

Cabina Enel
RAPP: 1/50

CONSISTENZA:

Superfice Lorda 16.00 mq

N.C.E.U.:
Foglio 10, part. 1621, sub. 0