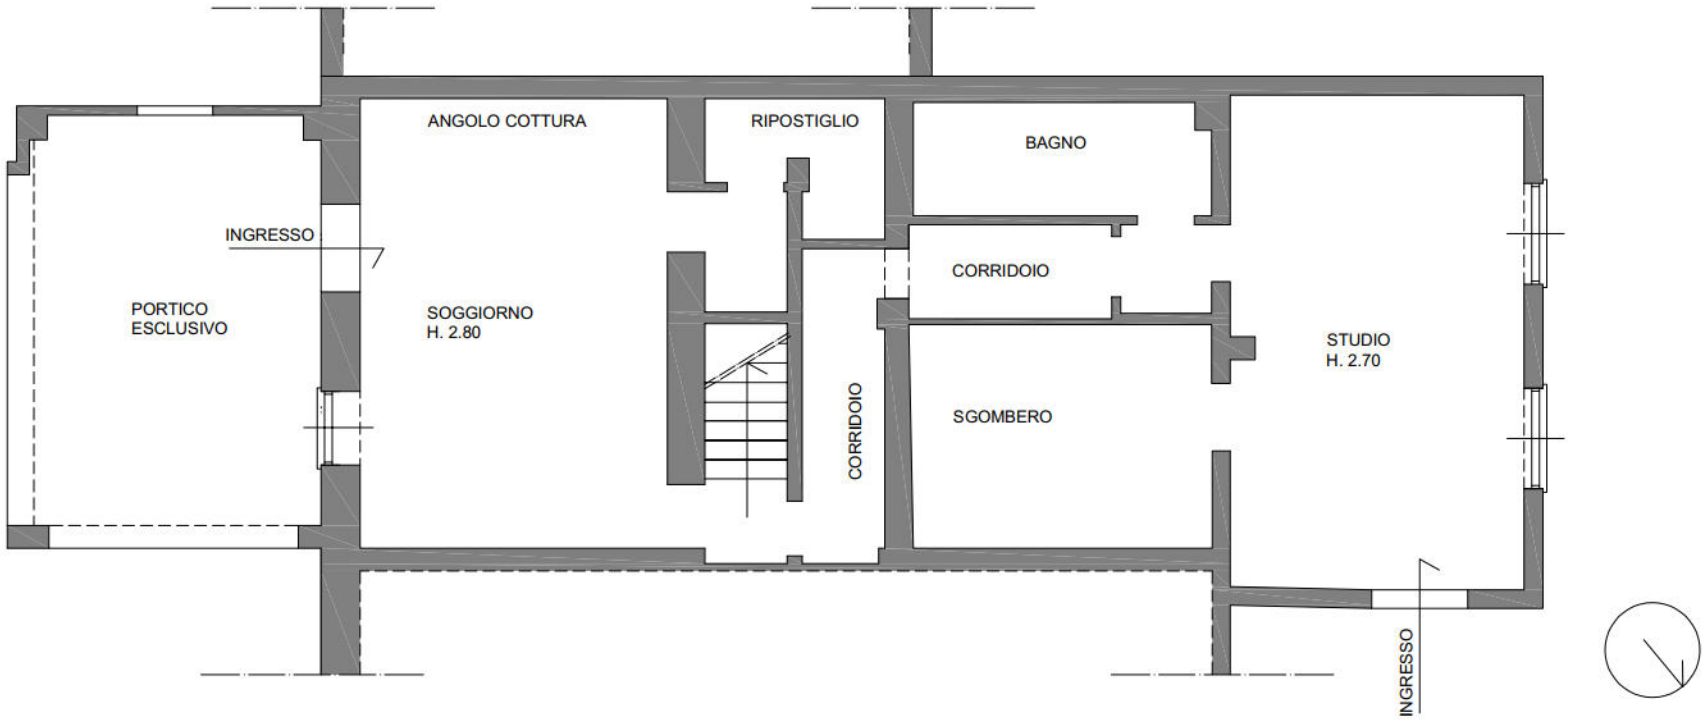

PIANO TERRENO
PROGETTO APPROVATO

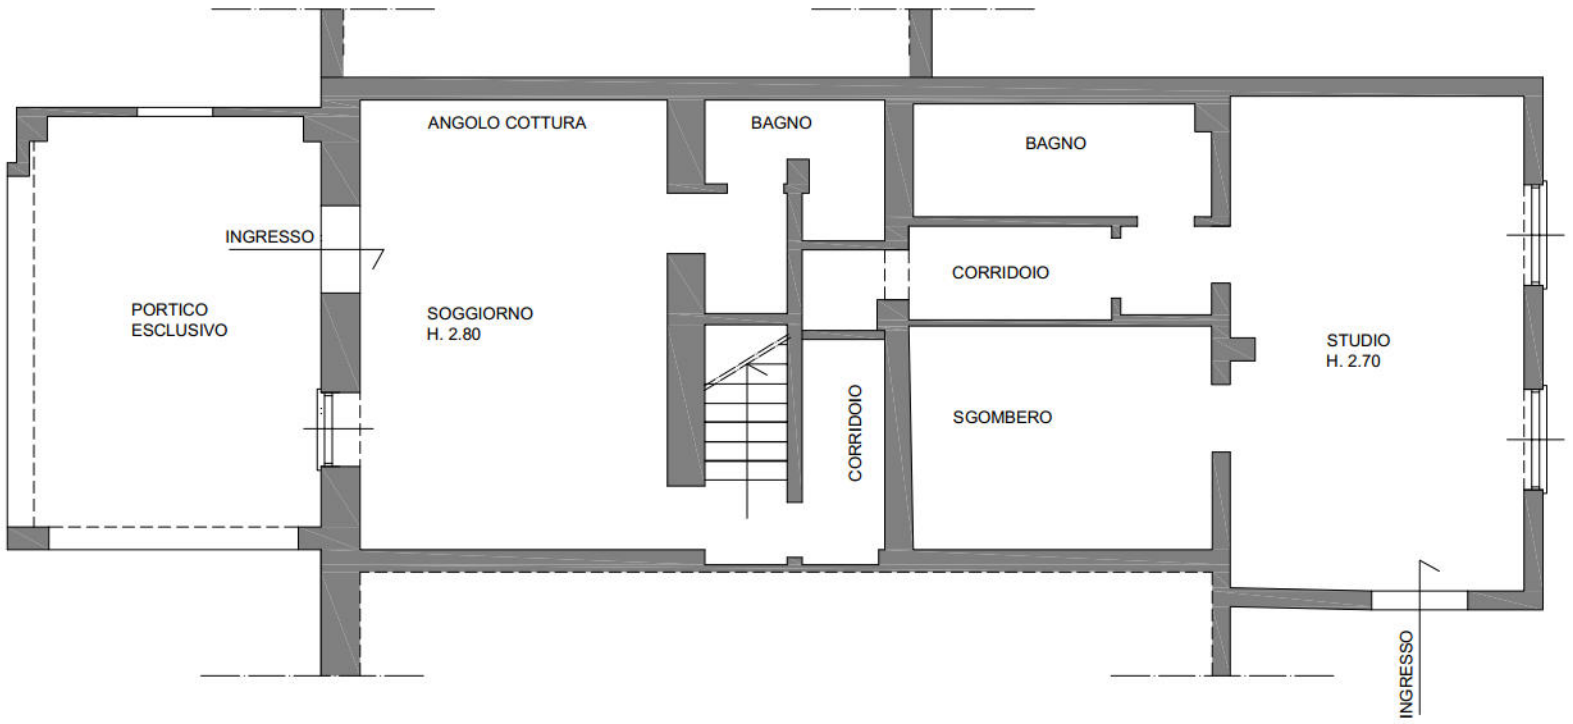

PIANO TERRENO
STATO DI FATTO

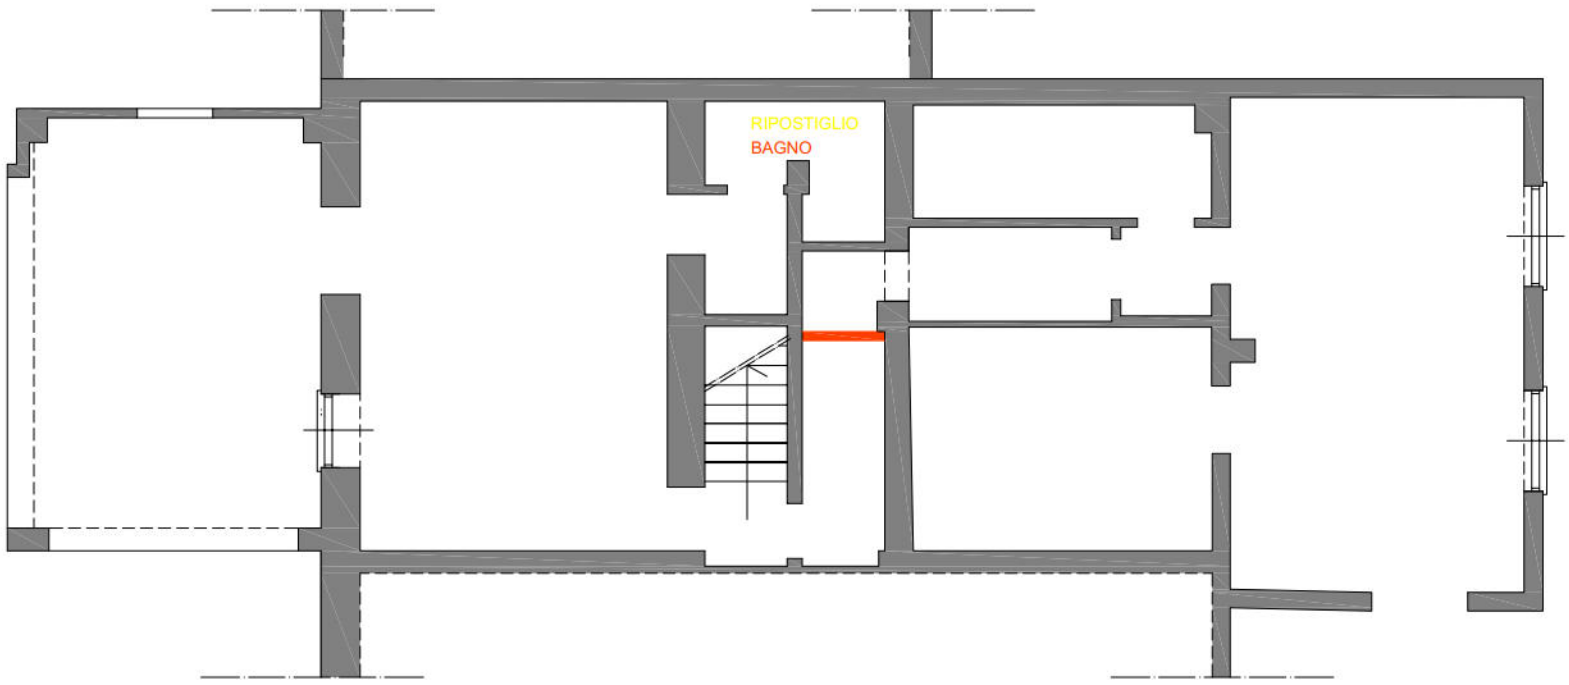

PIANO TERRENO
CONFRONTO

DEMOLIZIONI
COSTRUZIONI

TRIBUNALE DI SAVONA PROCEDURA ESECUTIVA N. 80/2026 R.G. [redacted] GIUDICE ESECUTIVO DOTT.SSA ANNA FERRETTI	COMUNE DI ALBENGA (SV) LOCALITA' POGGI CIV. 26 PORZIONE DI FABBRICATO CIV. AB. PIANO T - 1 ALBENGA -CAM - N.C.E.U. F. 10 PART. 184 SUB. 1	LOTTO SECONDO RESTITUZIONE DI MASSIMA DELLO STATO DI FATTO SCALA 1:100