
Firmato Da: ZANARDINI SIMONA Emesso Da: ARUBAPEC S.P.A. NG CA 3 Serial#: 21375d52e8c00f13b0fb24c1703710 68

RILIEVO STATO ATTUALE (con destinazioni d'uso abusive e non sanabili)
Piano Seminterrato

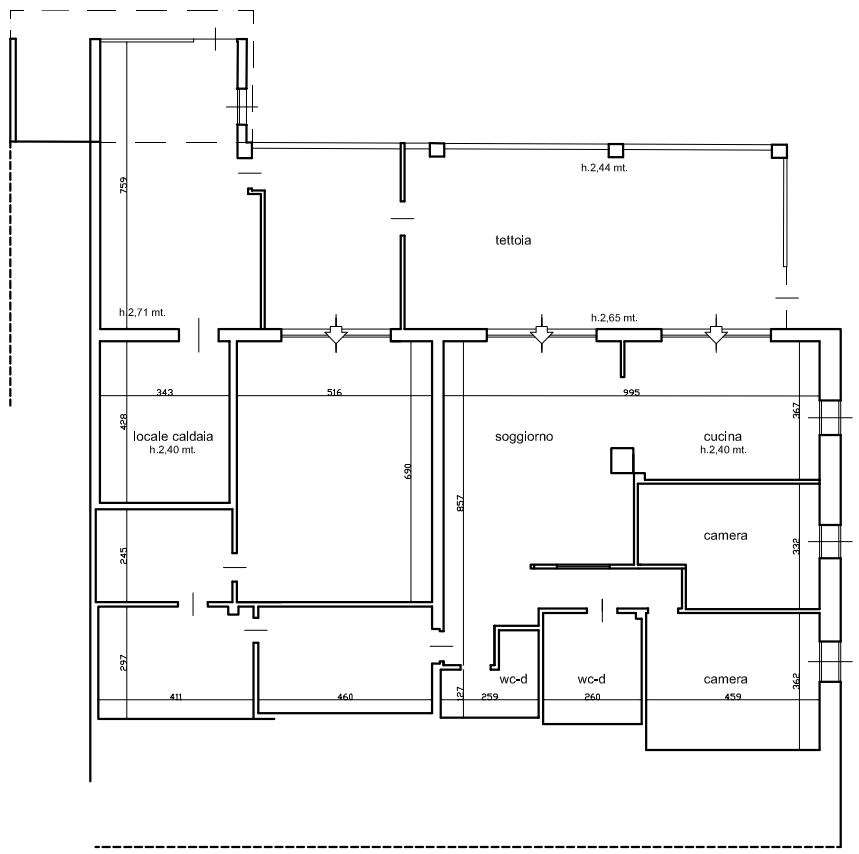

SOVRAPPOSIZIONE RILIEVO CON STATO AUTORIZZATO
Piano Seminterrato
Variante in sanatoria n°30762/2003

- superficie deposito
- superficie tettoia
- intercapedine



Lotto 2 - Corpo A: Deposito attrezzi

Schema Planimetrico e calcolo Sup.Commerciale scala 1:200

Superficie commerciale Lotto 1 (Norma UNI 10750) –
Consistenza autorizzata con Variante in sanatoria 30.762/2003

a. Superficie interna calpestabile + superficie pareti divisorie interne non portanti: mq.181,20
b. Superficie lorda (comprensiva delle pareti portanti interne e perimetrali): mq.193,12
c. Tettoia mq.92,25
d. Sedime complessivo fabbricato autorizzato: mq.342,83

Mq. (193,12 + 35% 92,25) = mq.225,40

Comune di SAVONA
Via Pietragrossa 21
(F°66 mapp.128 sub.2)

Tribunale Civile di Savona
Proc. es. n°42/2019+ n°130/2019
Elaborato Planimetrico Indicativo

C.T.U.:
Simona Zanardini architetto
17021 – ALASSIO – Via Croce Bianca 23 – telefax 0182 640250 –
C.F.: ZNR SMN 70R60 A122C – Part. IVA 01052230099