
ALLEGATO Sub. 1

Perimetrazione del Complesso Industriale "La Scamosceria"
ELABORATO PLANIMETRICO CATASTALE

Scala 1:1.500

PIANTA PIANO TERRENO

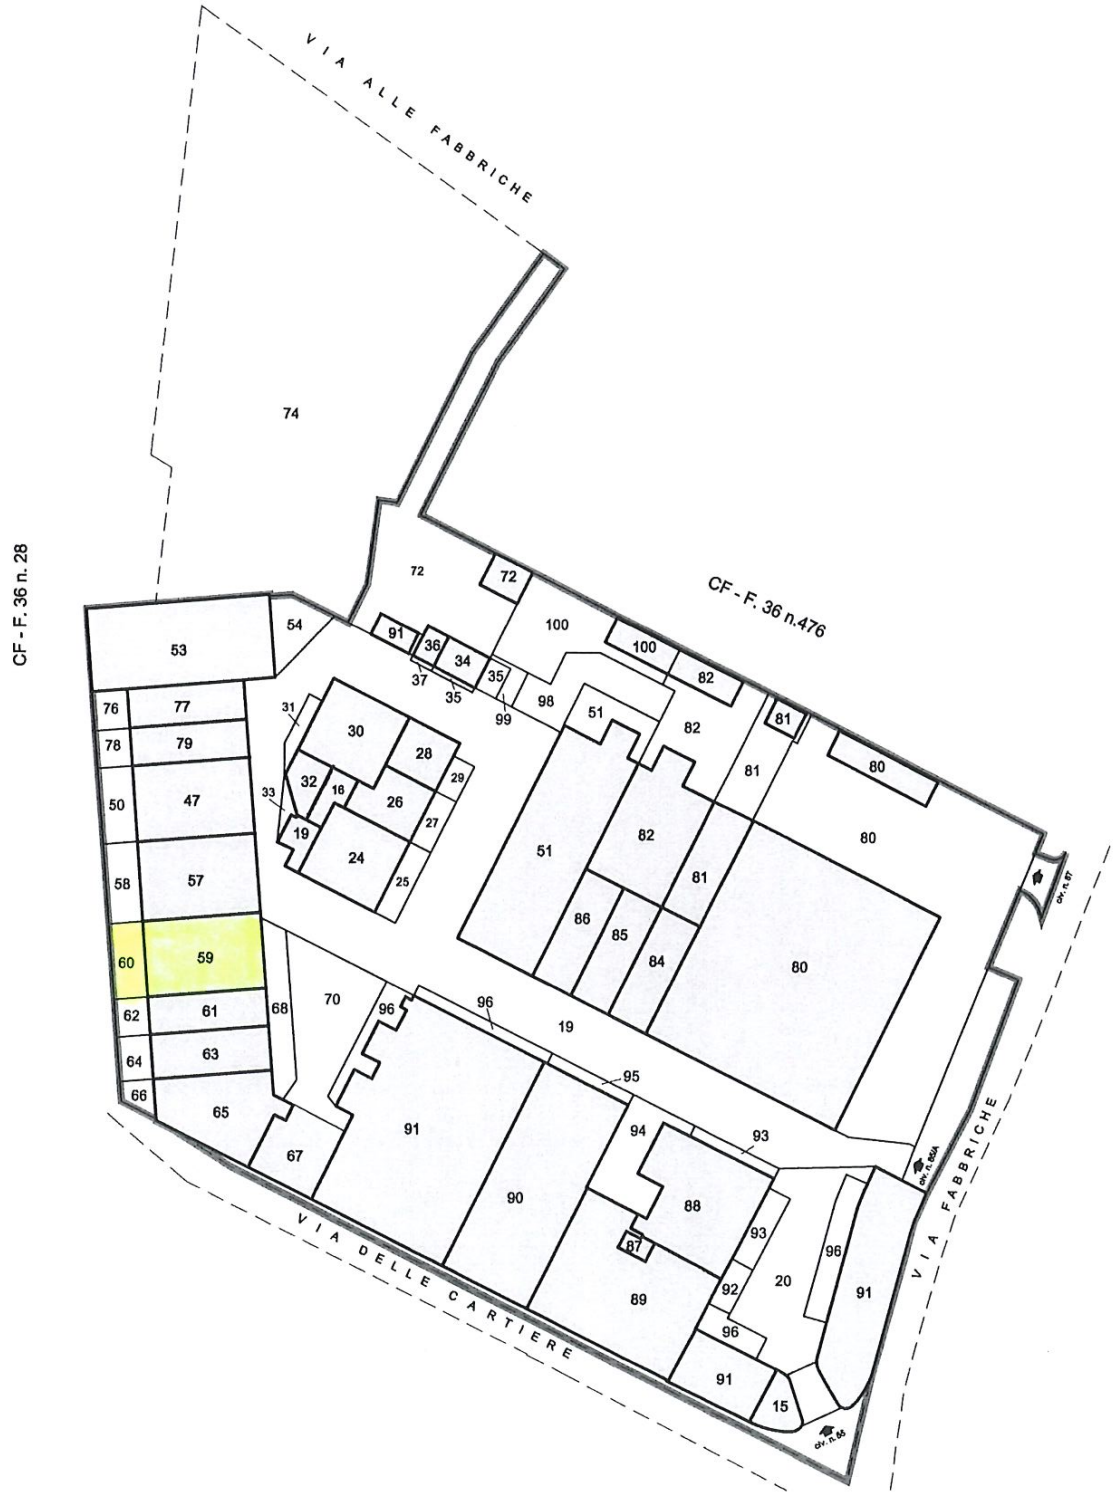

ARTESTUDIO
ARCHITETTURA TOPOGRAFIA E SERVIZI
STUDIO INTERPROFESSIONALE ASSOCIATO
10072 CASELLE TORINESE (TO) - VIA ROMA 7 Tel. +39 011 2648440
e-mail : gluseppe.verderone@studioartes.it - cell. : +39 335 35 78 16
e-mail PEC : gluseppe.verderone@architettitorinopec.it
codice fiscale e partita iva 11723920010

Firmato Da: GIANLUCA PEROGLIO Emesso Da: ARUBAPEC EU QUALIFIED CERTIFICATES CA G1 Serial#: b0376eff6d876f0824cc5afaa108c9