- RILIEVO PLANIMETRICO -

Foglio 16 Part.19 sub.5, 6, 7

Via Argini Nord n°4343

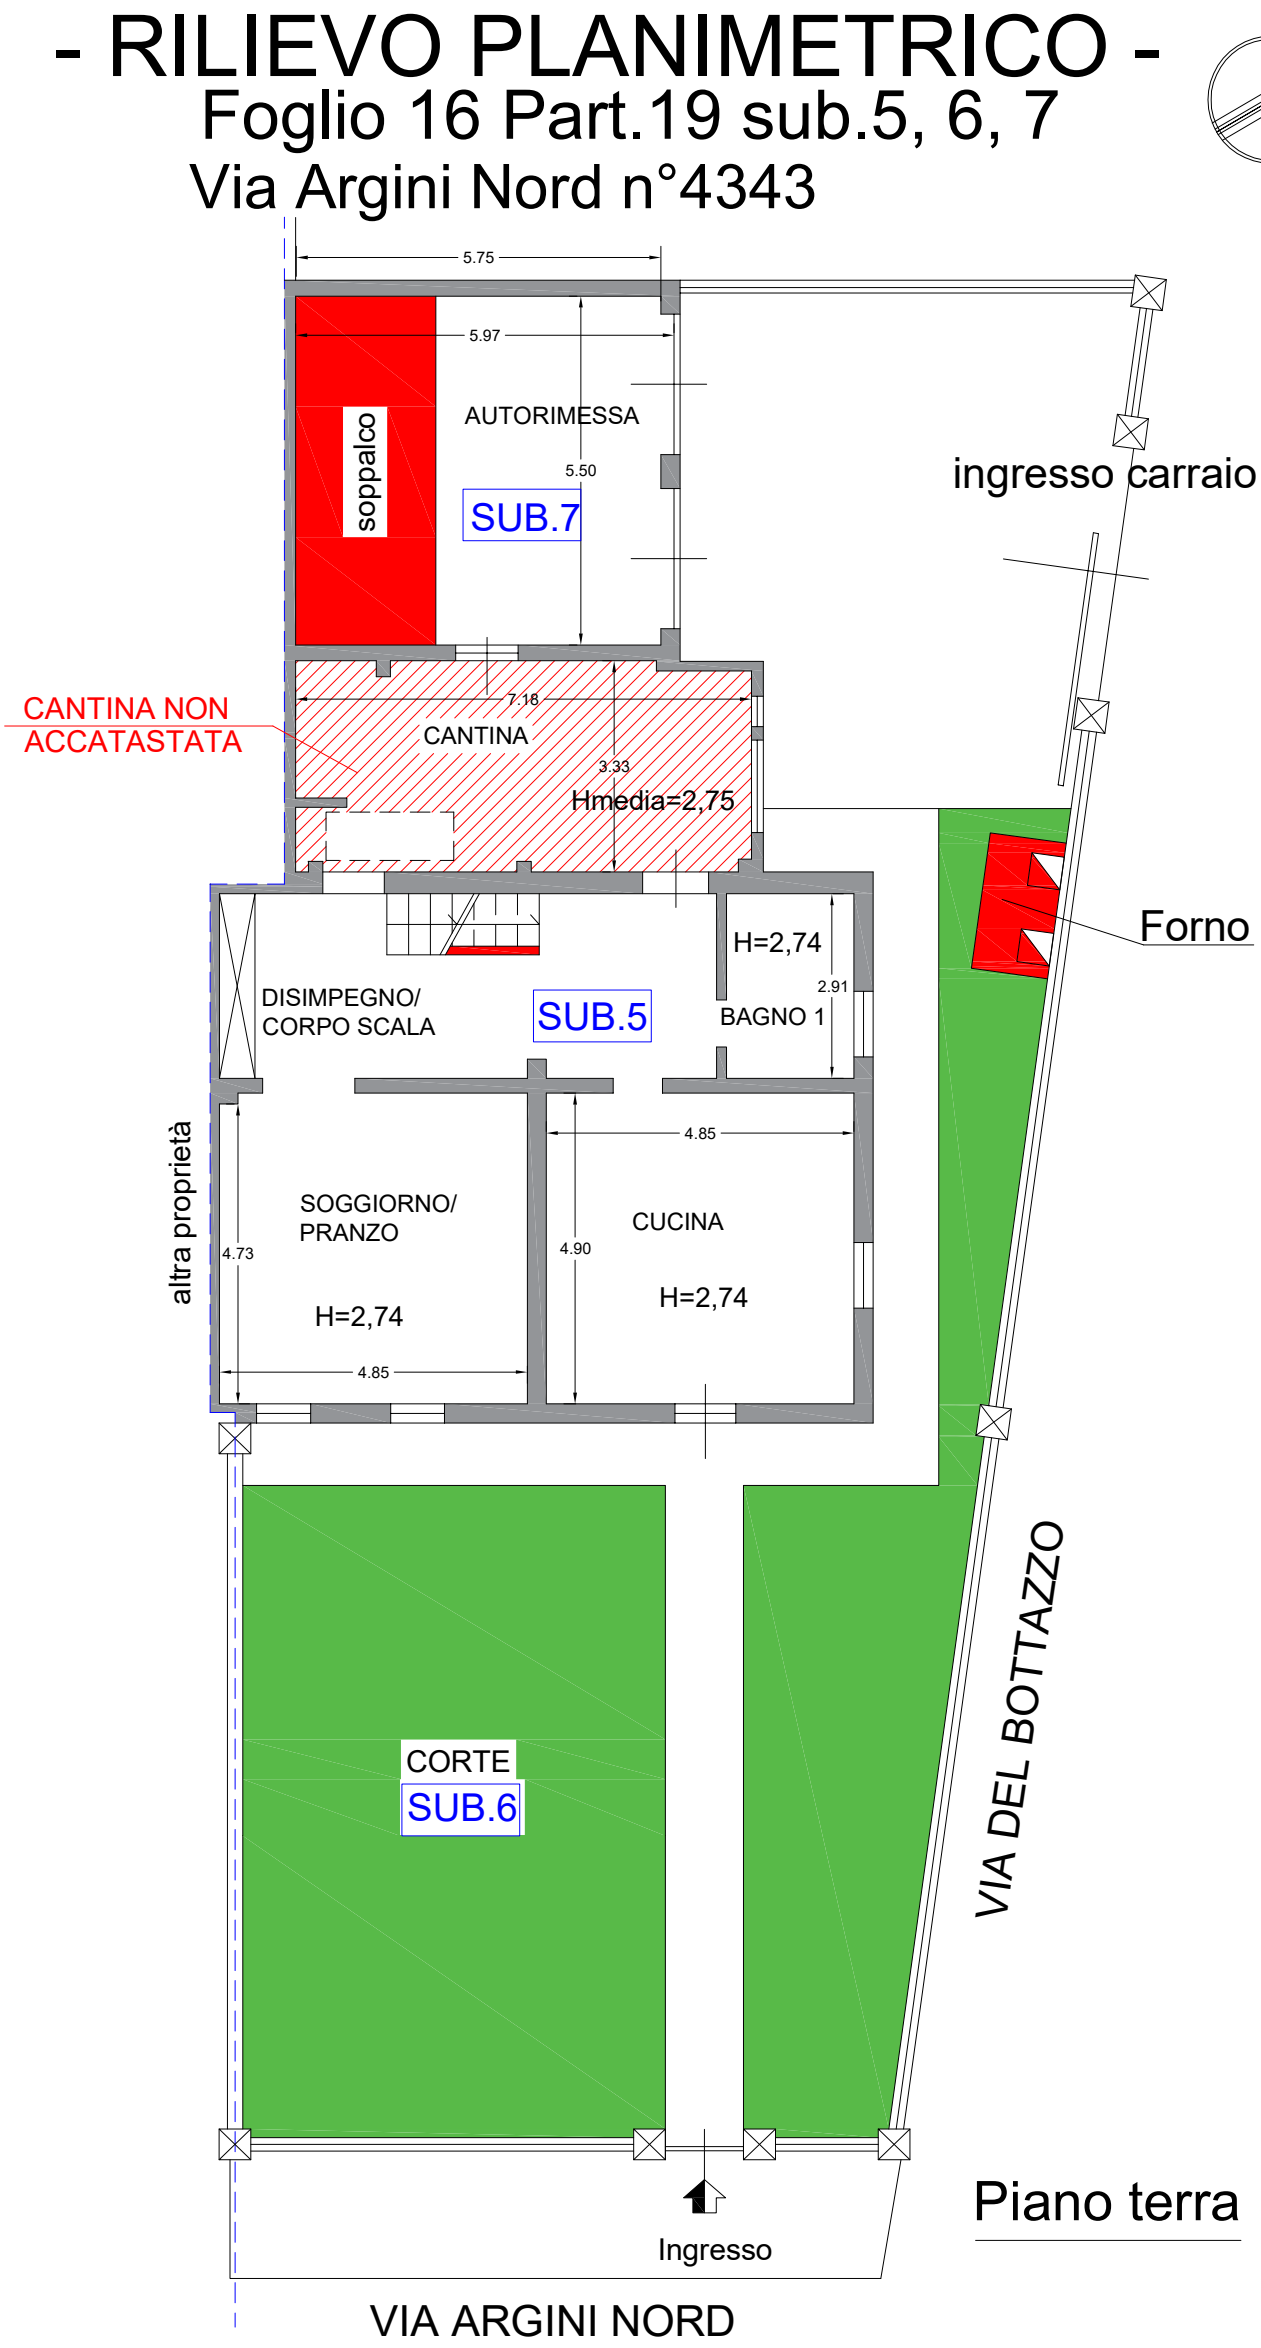

Piano terra

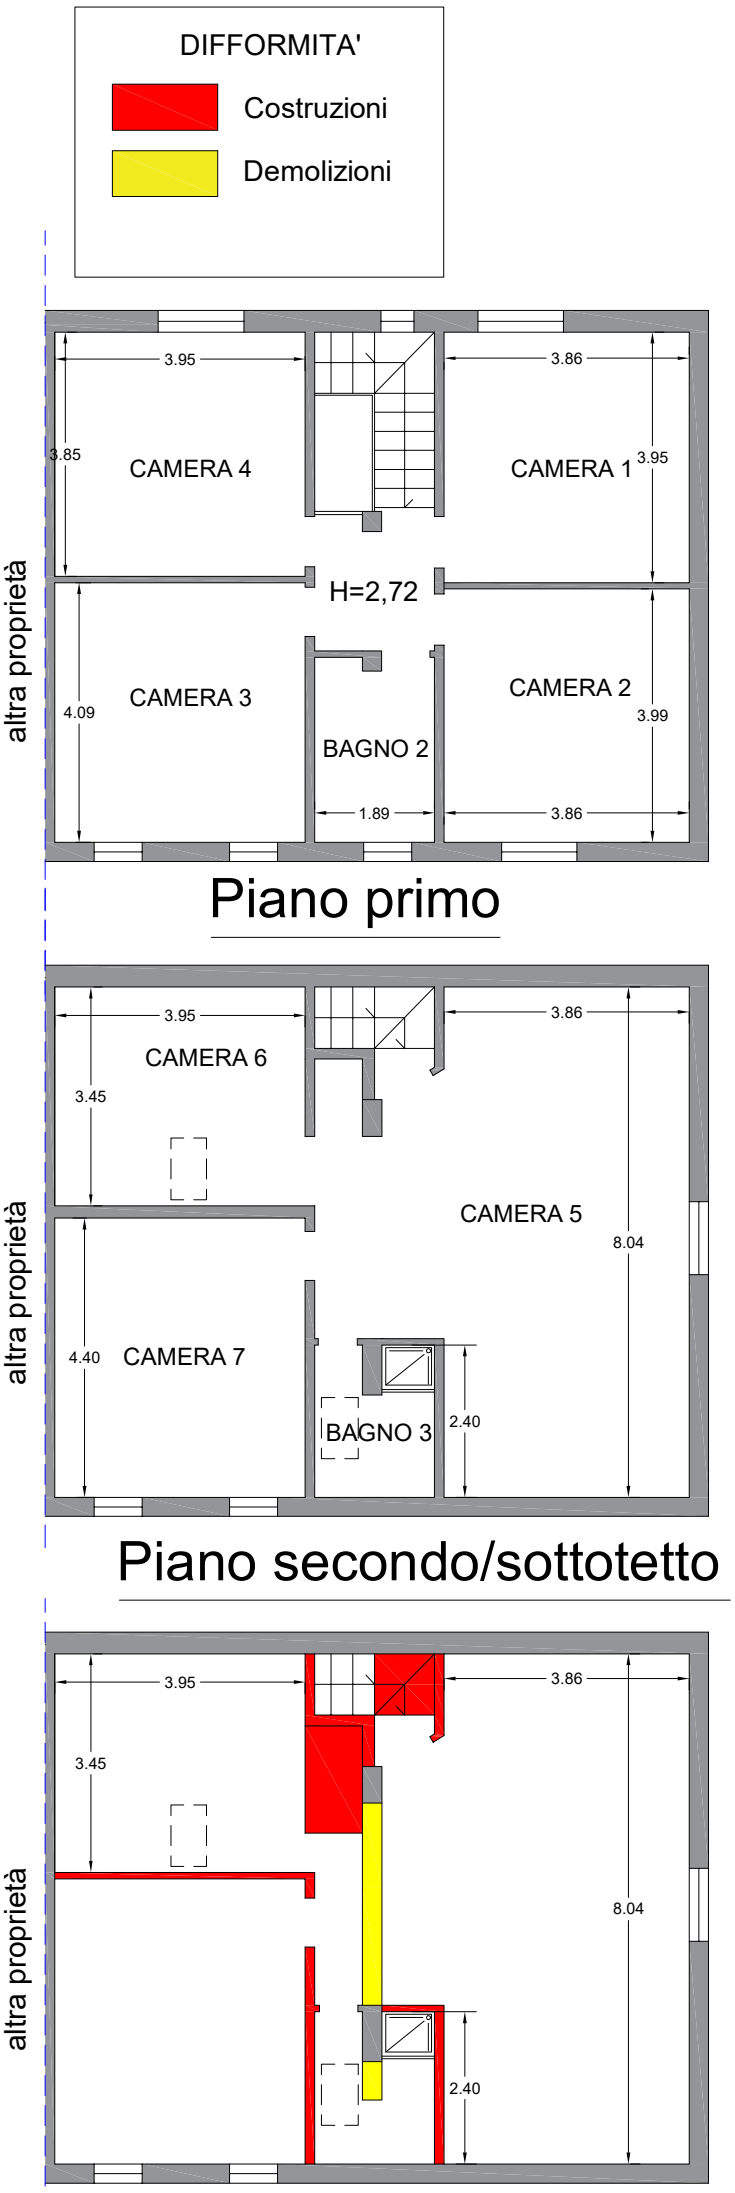

Piano primo

Piano secondo/sottotetto

Difformità piano secondo/sottotetto