


ALLEGATO "02"

Pianta sottotetto piano 5° di via Conti Ricci
Foglio n. 34 p.lla n. 15 sub 11

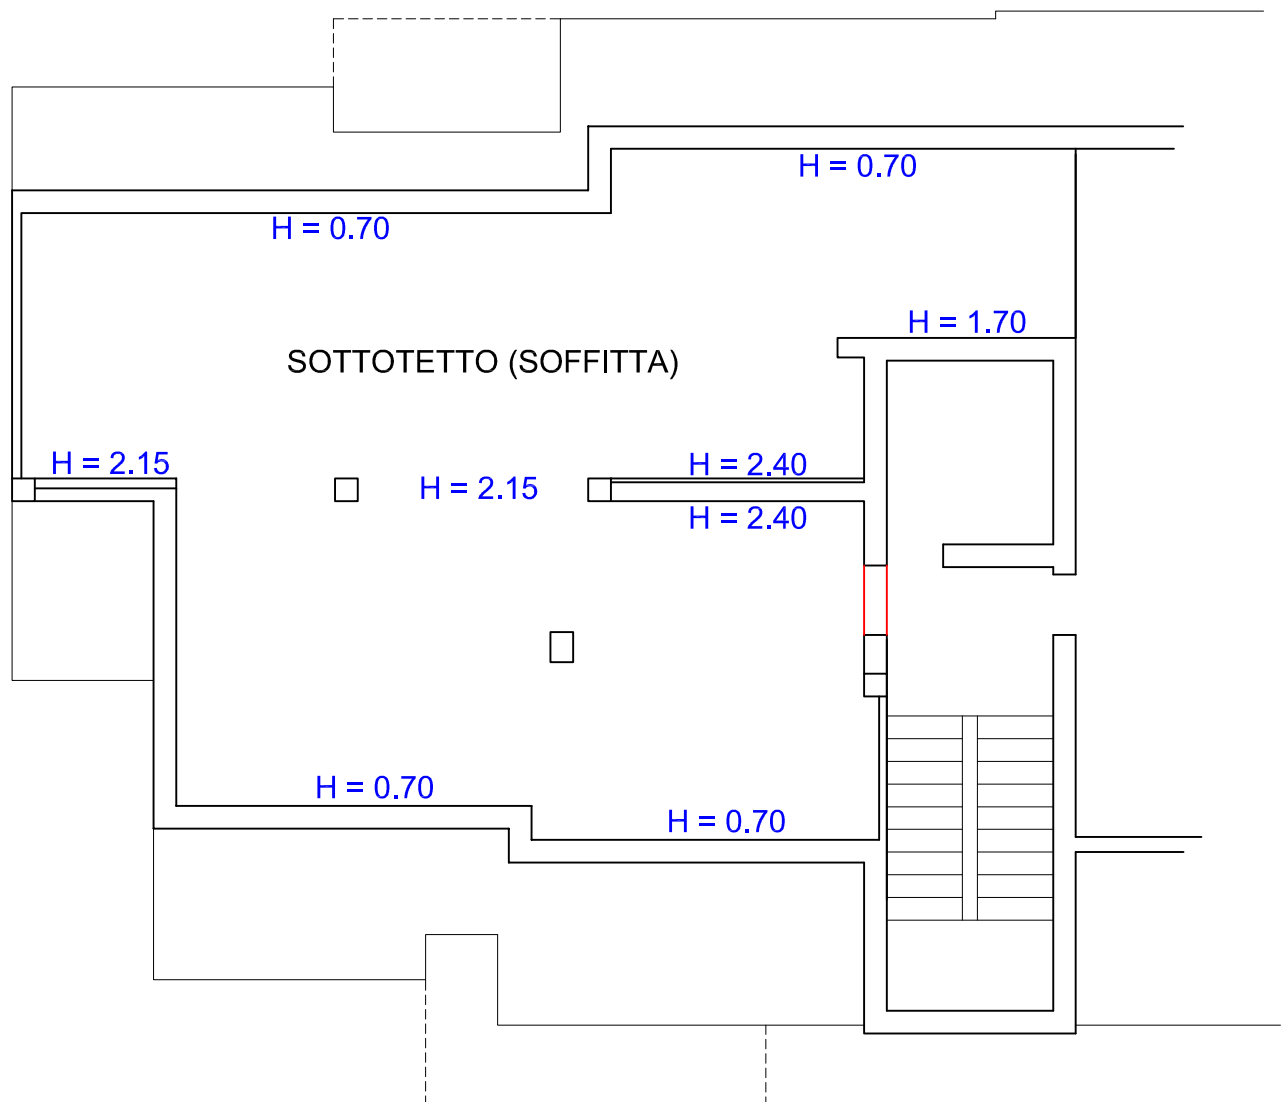

Scala 1:100