Data presentazione:05/04/1984 - Data: 11/11/2016 - n. T67200 - Richiedente: VNTRRT59H23H294D

* Scala originale non disponibile. *

166

MODULARIO F. - rig. rend. - 496

MINISTERO DELLE FINANZE

DIREZIONE GENERALE DEL CATASTO E DEI SERVIZI TECNICI ERARIALI

Mod. A (*Nuovo Catasto Edilizio Urbano*)

Lire 150


NUOVO CATASTO EDILIZIO URBANO


(R. DECRETO-LEGGE 13 APRILE 1939, N. 652)

Planimetria dell'immobile situato nel Comune di PESARO *Via* HERMADA

Ditta "SOC. LICA s.r.l." *con sede in* PESARO via HERMADA n° 7 (iscritta al tribunale di PESARO al n° 1639)

Allegata alla dichiarazione presentata all'Ufficio Tecnico Erariale di PESARO

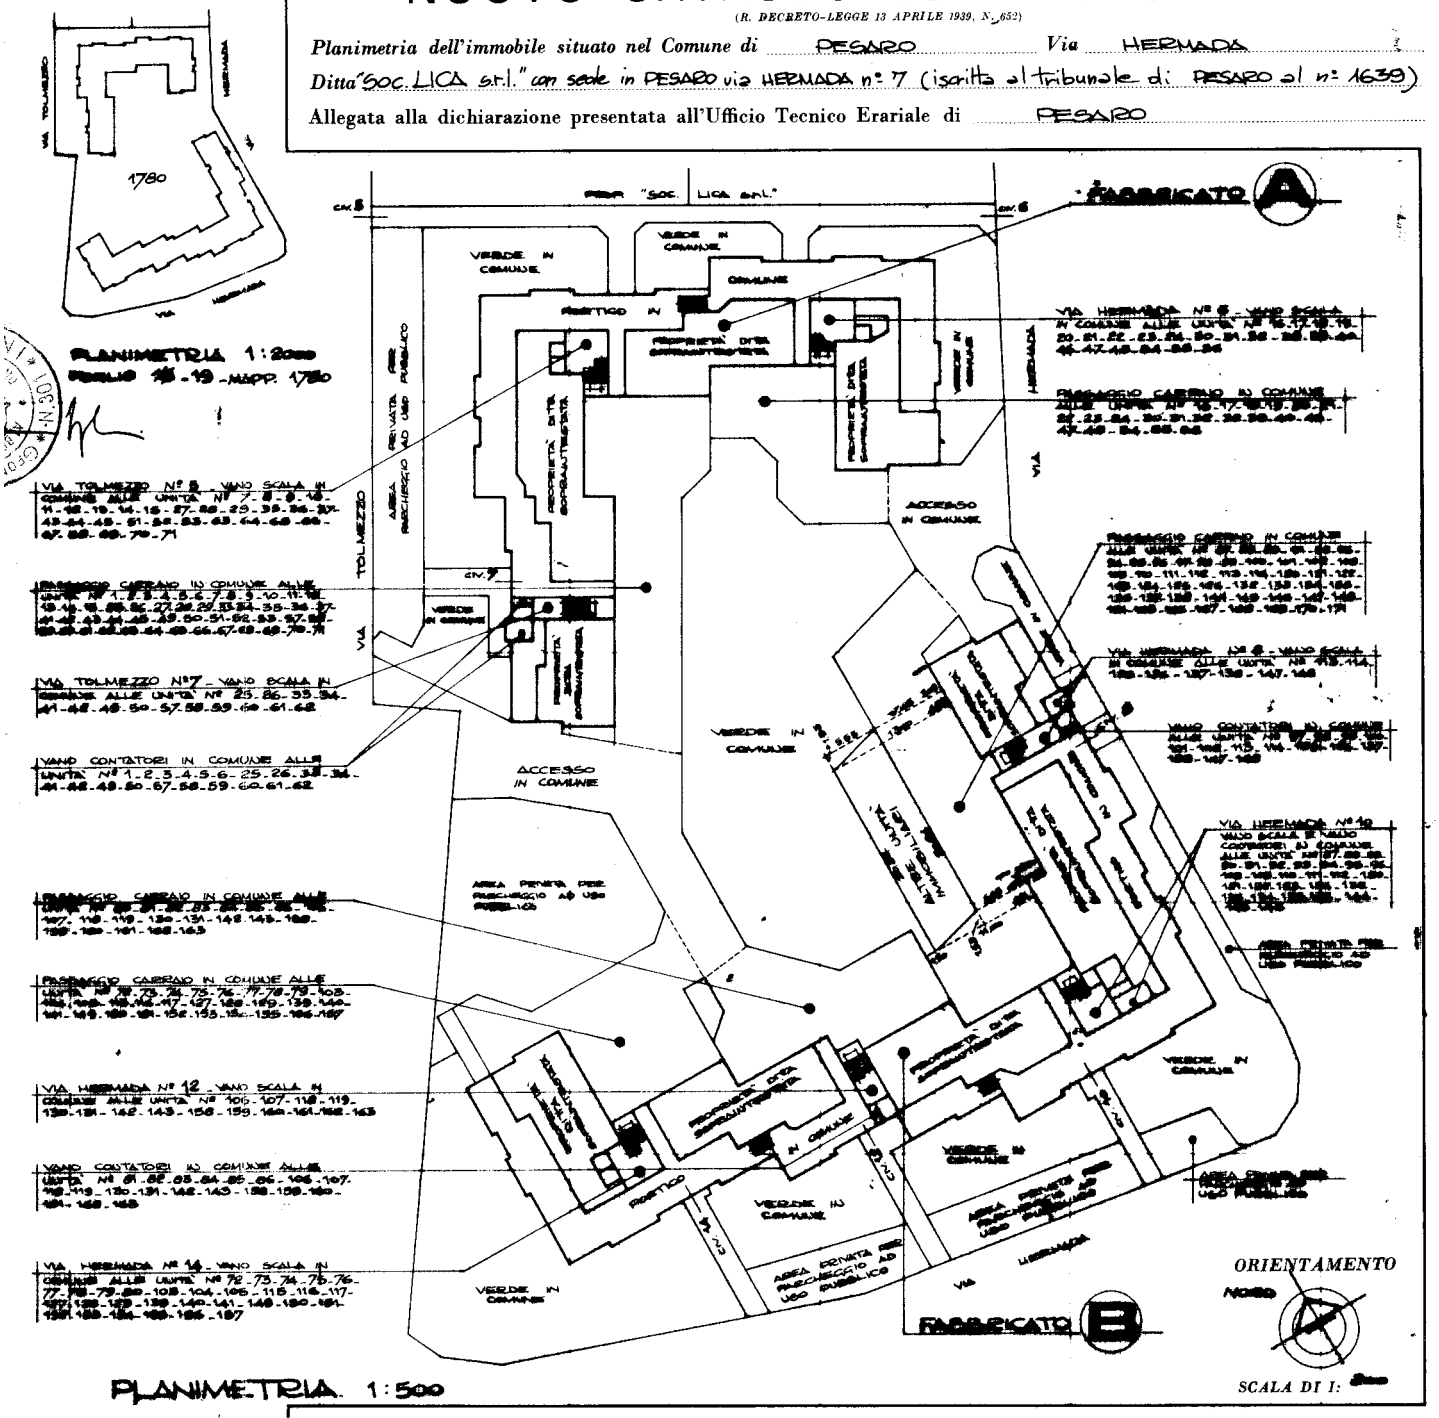

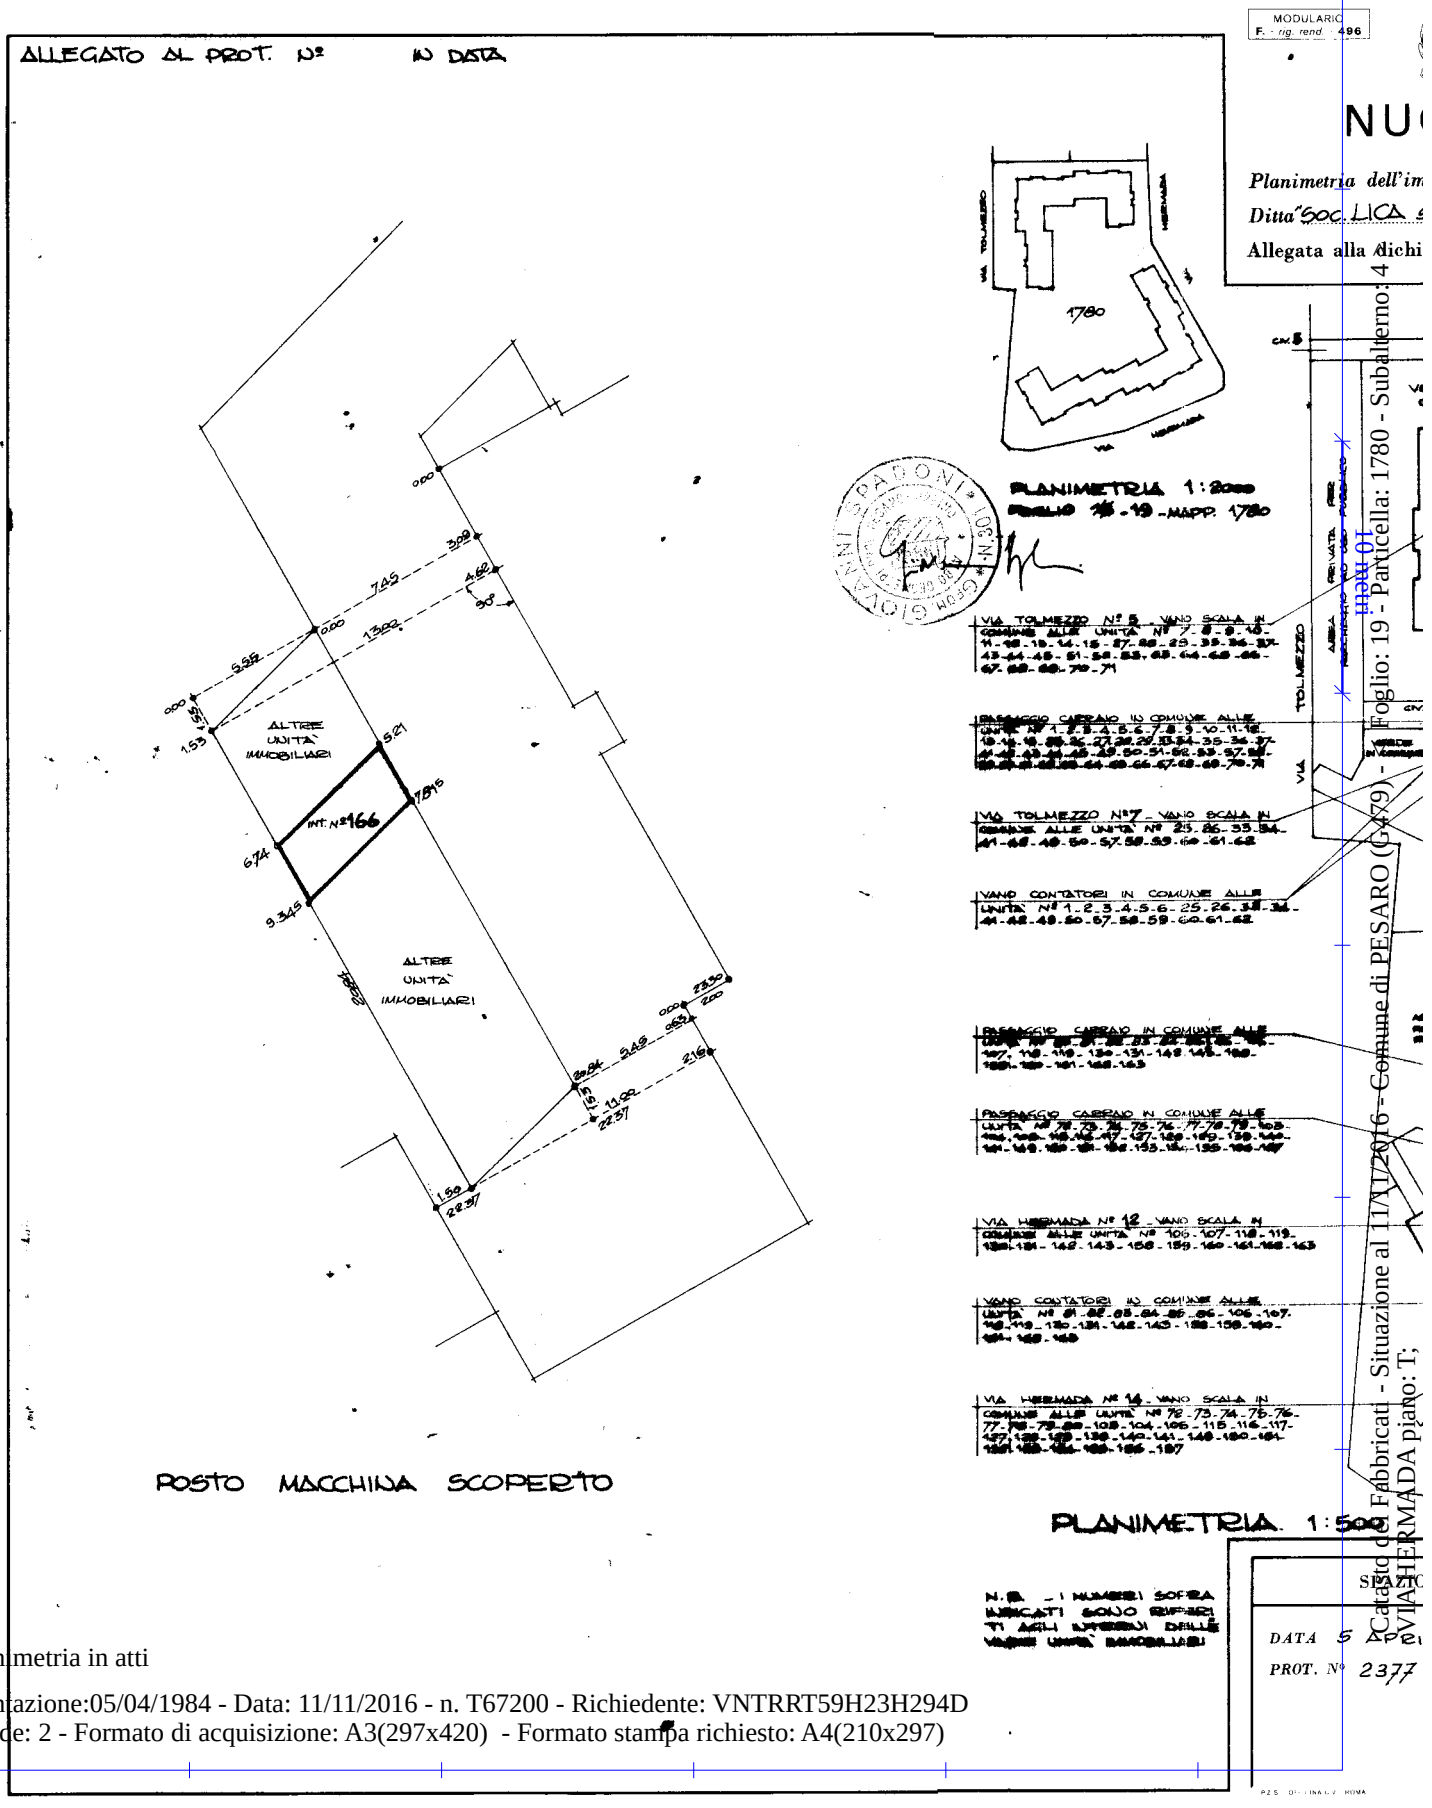

Ultima planimetria in atti