Allegato 3
ELABORATO PLANIMETRICO

ELABORATO PLANIMETRICO

Compilato da:
Vianello Marco

Iscritto all'albo:
Architetti

Prov. Vicenza N. 611

Agenzia delle Entrate
CATASTO FABBRICATI
Ufficio Provinciale di
Vicenza

Comune di Vicenza
Sezione: Foglio: 47 Particella: 306

Protocollo n. VI0097508 del 02/07/2014
Tipo Mappale n. del

Dimostrazione grafica dei subalterni Scala 1 : 1000

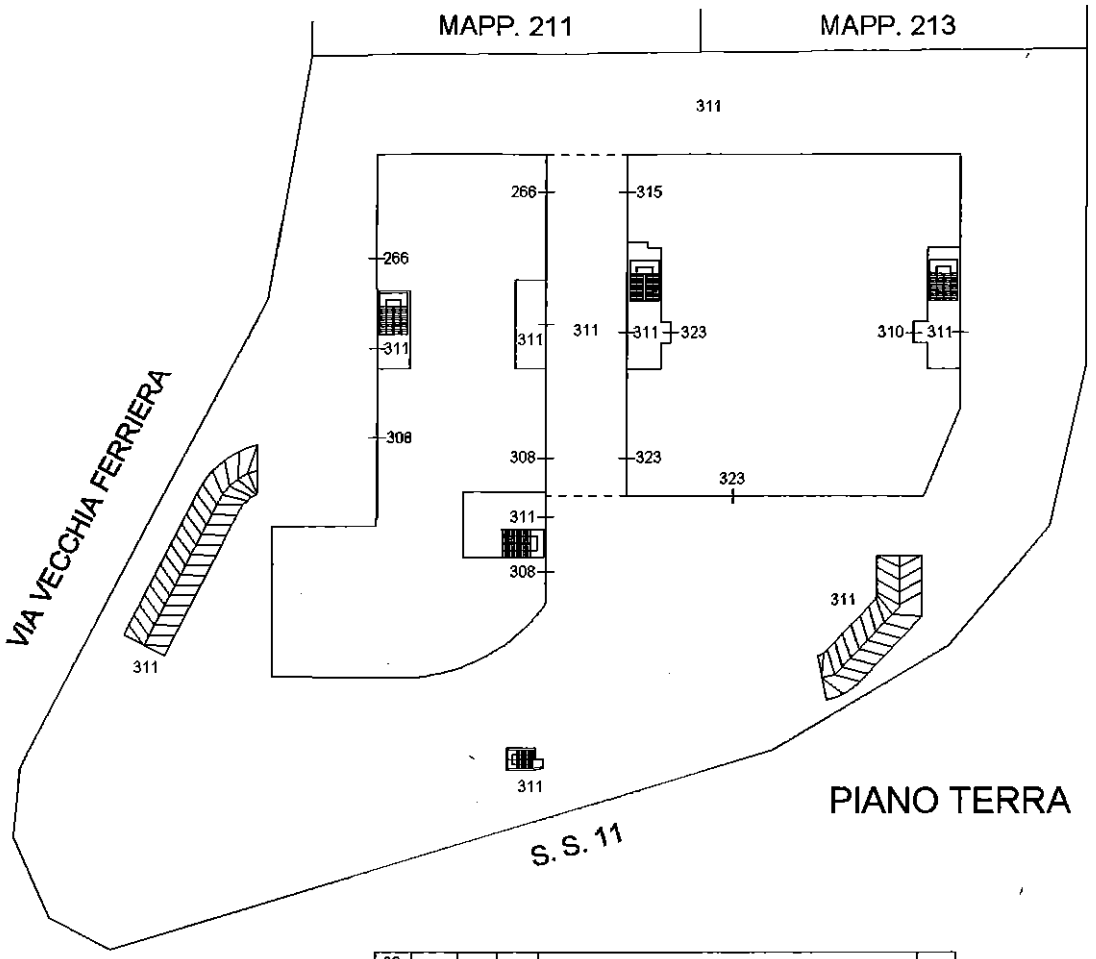

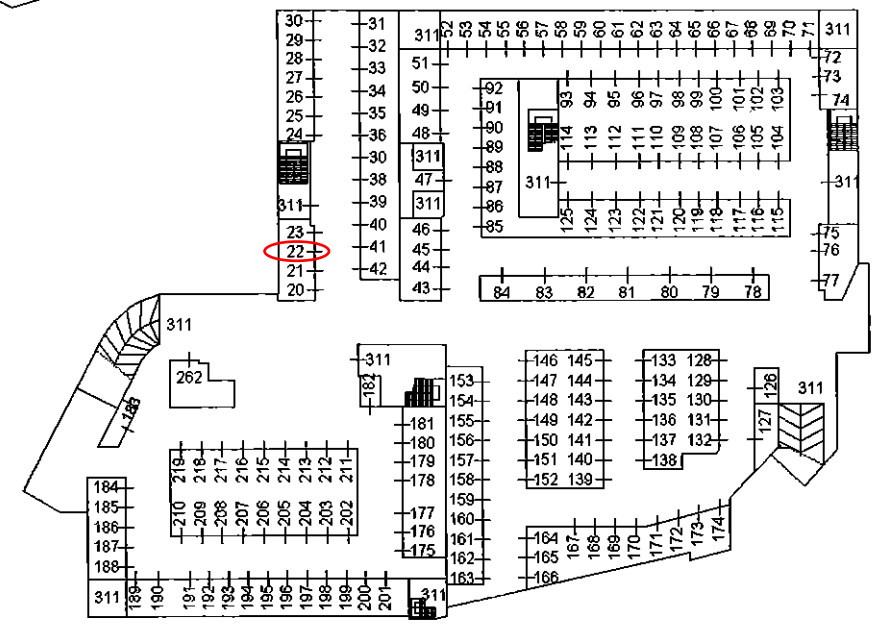

Ultima planimetria in atti

Catasto dei Fabbricati - Situazione al 19/02/2018 - Comune di VICENZA (L840) - < Foglio: 47 - Particella: 306 - Elaborato planimetrico >

ELABORATO PLANIMETRICO

Compilato da:
Vianello Marco

Iscritto all'albo:
Architetti

Prov. Vicenza N. 611

Agenzia delle Entrate
CATASTO FABBRICATI
Ufficio Provinciale di
Vicenza

Comune di Vicenza
Sezione: Foglio: 47 Particella: 306

Protocollo n. VI0097508 del 02/07/2014
Tipo Mappale n. del

Dimostrazione grafica dei subalterni Scala 1 : 1000

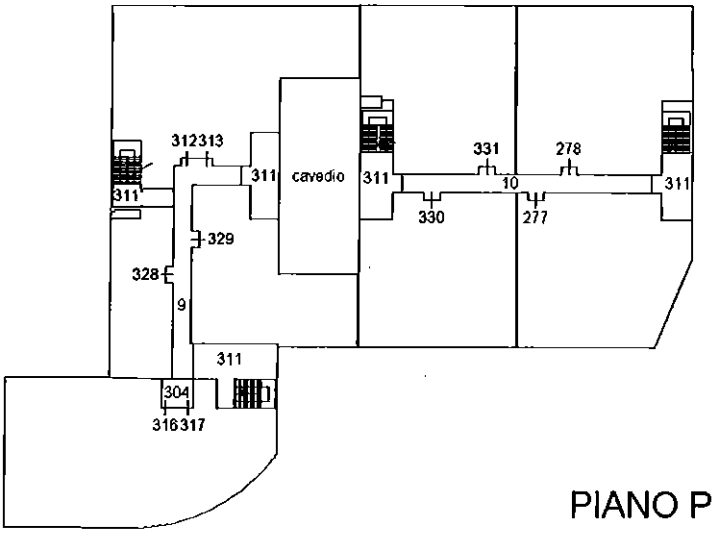

PIANO PRIMO

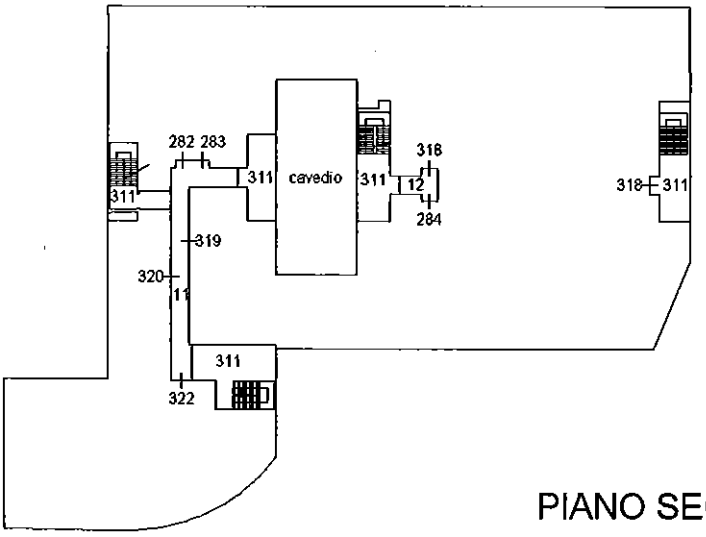

PIANO SECONDO

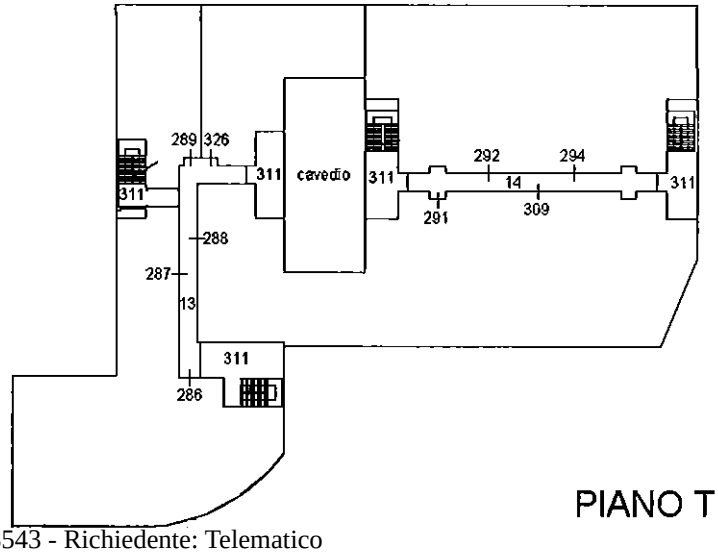

PIANO TERZO

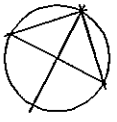

Ultima planimetria in atti

Data: 19/02/2018 - n. T218543 - Richiedente: Telematico
Totale schede: 3 - Formato di acquisizione: A4(210x297) - Formato stampa richiesto: A4(210x297) - Fattore di scala non utilizzabile

Catasto dei Fabbricati - Situazione al 19/02/2018 - Comune di VICENZA (L840) - < Foglio: 47 - Particella: 306 - Elaborato planimetrico >

ELABORATO PLANIMETRICO

Compilato da:
Vianello Marco

Iscritto all'albo:
Architetti

Prov. Vicenza N. 611

Agenzia delle Entrate
CATASTO FABBRICATI
Ufficio Provinciale di
Vicenza

Comune di Vicenza

Sezione: Foglio: 47 Particella: 306

Protocollo n. VI0097508 del 02/07/2014

Tipo Mappale n. del

Dimostrazione grafica dei subalterni

Scala 1 : 1000

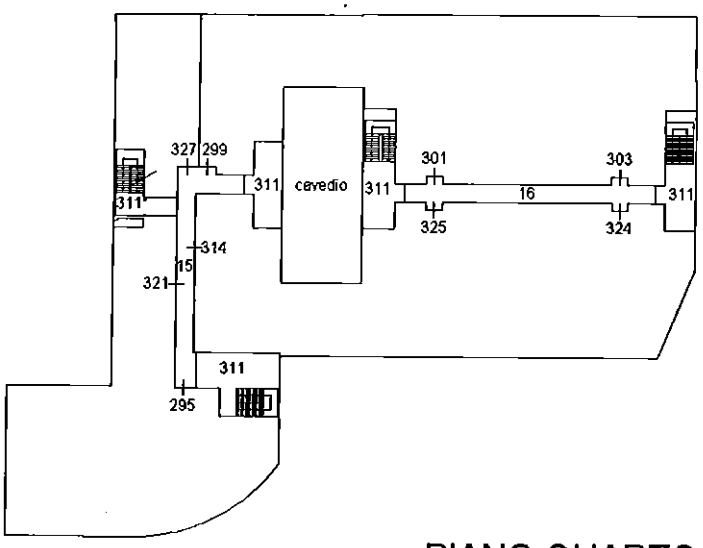

PIANO QUARTO

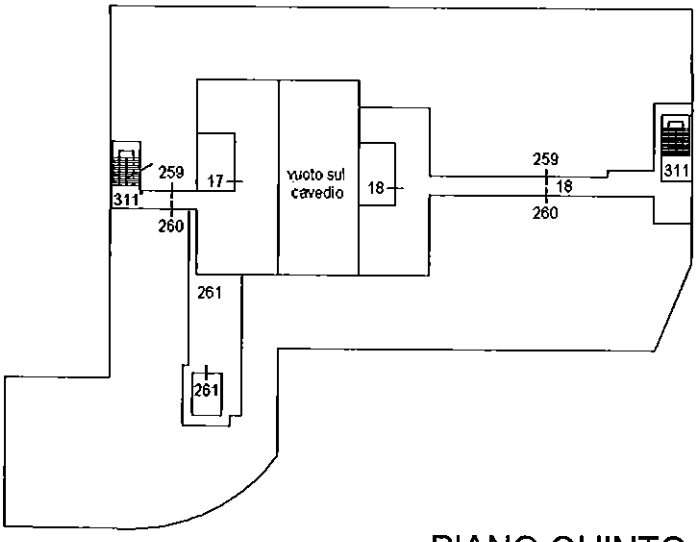

PIANO QUINTO

Catasto dei Fabbricati - Situazione al 19/02/2018 - Comune di VICENZA (L840) - < Foglio: 47 - Particella: 306 - Elaborato planimetrico >

Ultima planimetria in atti