Data presentazione: 07/09/1995 - Data: 27/12/2023 - n. T160196 - Richiedente: FRRDVD76S22A944A

3169

MODULARIO F. rig. rend. 497

88

MINISTERO DELLE FINANZE
DIPARTIMENTO DEL TERRITORIO

CATASTO EDILIZIO URBANO (RDL 13-4-1939, n. 652)

MOD BN (CEU)


LIRE 500

Planimetria di u.i.u. in Comune di Imola via Darchini civ. 6



Piano Terra

AD0448 - 07 SET 1995

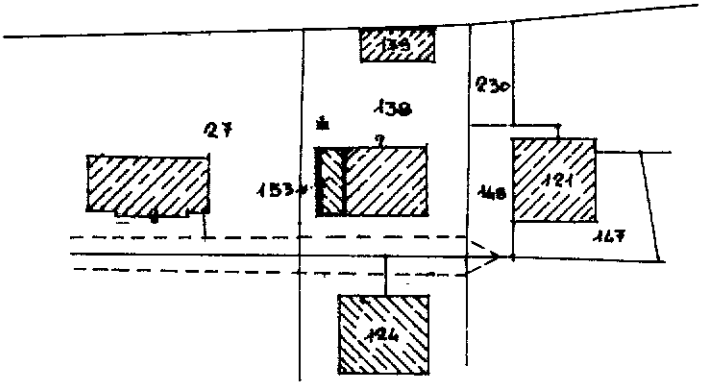

Planimetria Catastale
Scala 1:1000
Foglio n. 167
Mapp. n. 153

ORIENTAMENTO

SCALA DI 1:200

Dichiarazione di N.C. ☑
Denuncia di variazione ☐

Compilata dal Geometra
(Titolo, cognome e nome)
Cattabriga Corrado

Iscritto all'albo dei geometri
della provincia di Bologna n. 2458

data 30-08-95 Firma Cattabriga Corrado

RISERVATO ALL'UFFICIO

Identificativi catastali:
F. 167
n. 153 sub. 2

COLLEGIO DEI GEOMETRI DELLA PROVINCIA DI BOLOGNA 2458

Catasto dei Fabbricati - Situazione al 27/12/2023 - Comune di IMOLA(E289) - < Foglio 167 - Particella 153 - Subalterno 2 >
VIA GAETANO DARCHINI n. 6 Piano T
10 metri

Ultima planimetria in atti
Data presentazione: 07/09/1995 - Data: 27/12/2023 - n. T160196 - Richiedente: FRRDVD76S22A944A
Totale schede: 1 - Formato di acquisizione: A4(210x297) - Formato stampa richiesto: A4(210x297)