

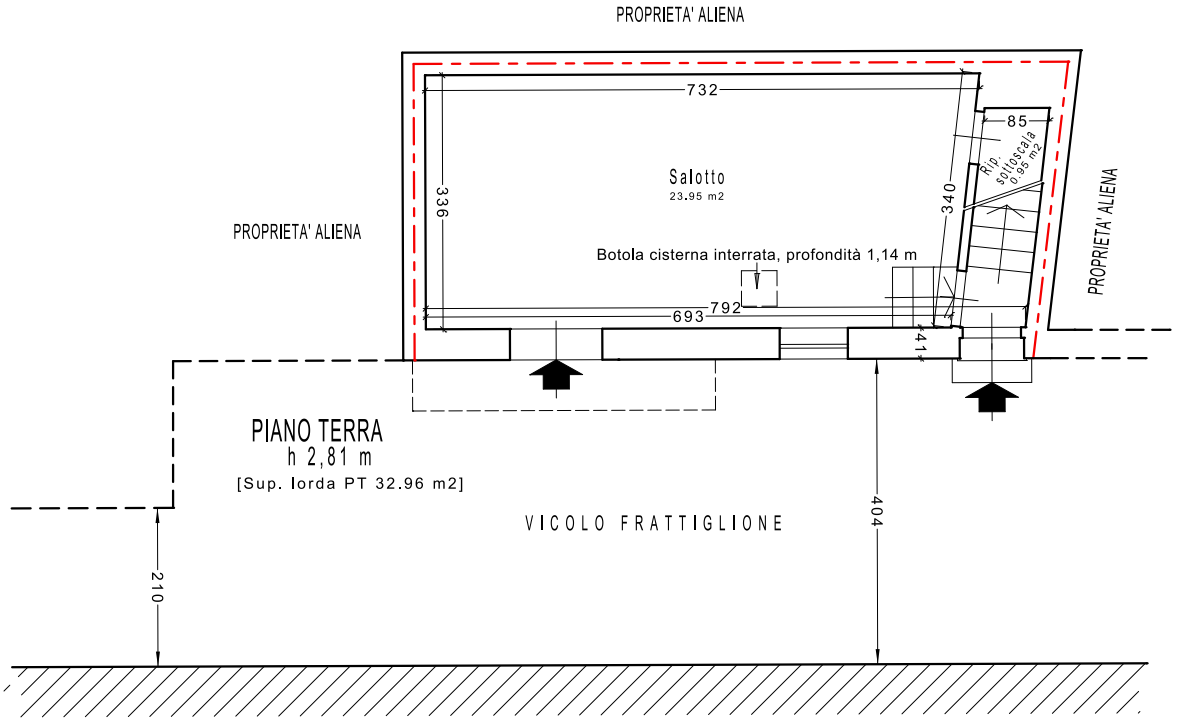


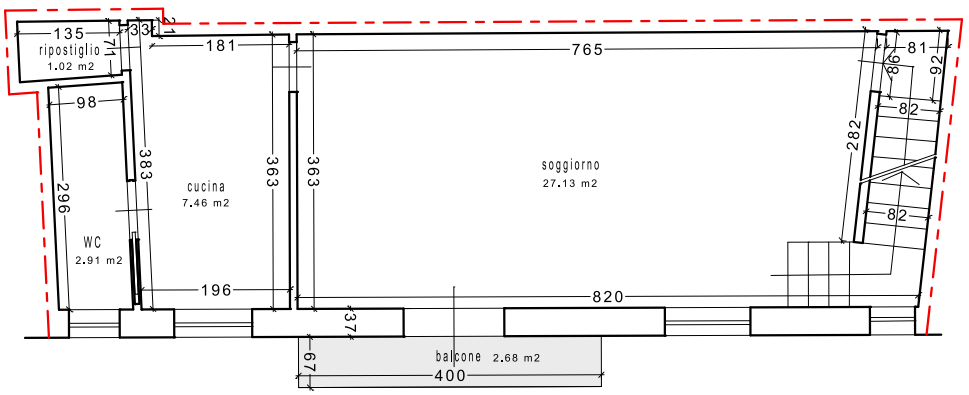

PIANO PRIMO
h 2,75 m
[Sup.lorda P1 50.35 m2, oltre balcone 2.68 m2]

Vicolo Frattiglione

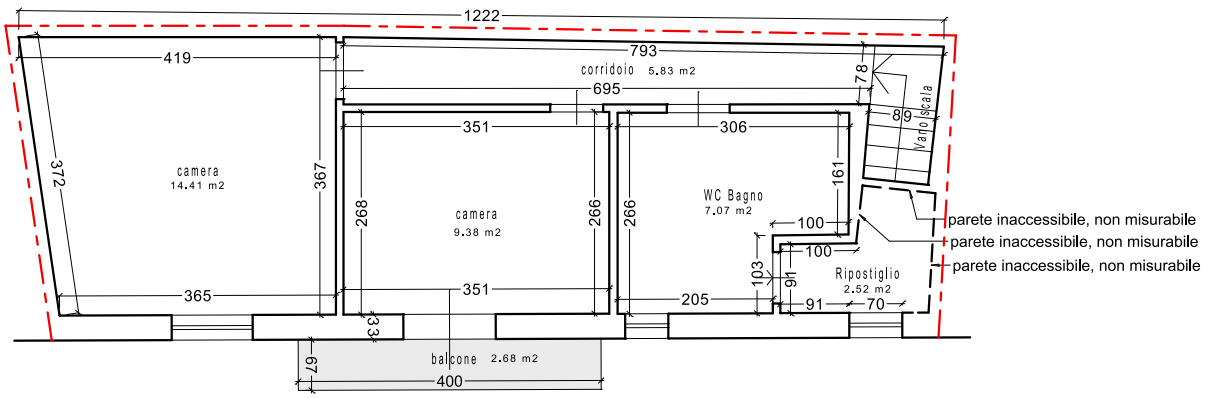

PIANO SECONDO
h 2,72 m
[sup. lorda P2 49,76 m2, oltre balcone 2,68 m2]

Vicolo Frattiglione


TAV 1 - PIANTE STATO DI FATTO
scala 1:100

Comune di Corleone (PA), Vicolo Frattiglione, snc
Piano T - NCEU Fg. MU part. 1944 sub 1
Piano 1° - NCEU Fg. 71 part. 1944 sub 2
Piano 2° - NCEU Fg. MU part. 1944 sub 4

TRIBUNALE TERMINI IMERESE - ES.IMM. 88/2019 - CTU

Firmato Da: MASSARO SALVATORE ANDREA Emesso Da: ARUBAPEC S.P.A. NG CA 3 Serial#: 7d8e93ff66de6e09e6ff4dfbb8ab082b

Firmato Da: MASSARO SALVATORE ANDREA Emesso Da: ARUBAPEC S.P.A. NG CA 3 Serial#: 7d8e93ff66de6e096ff4dfbb8ab082b

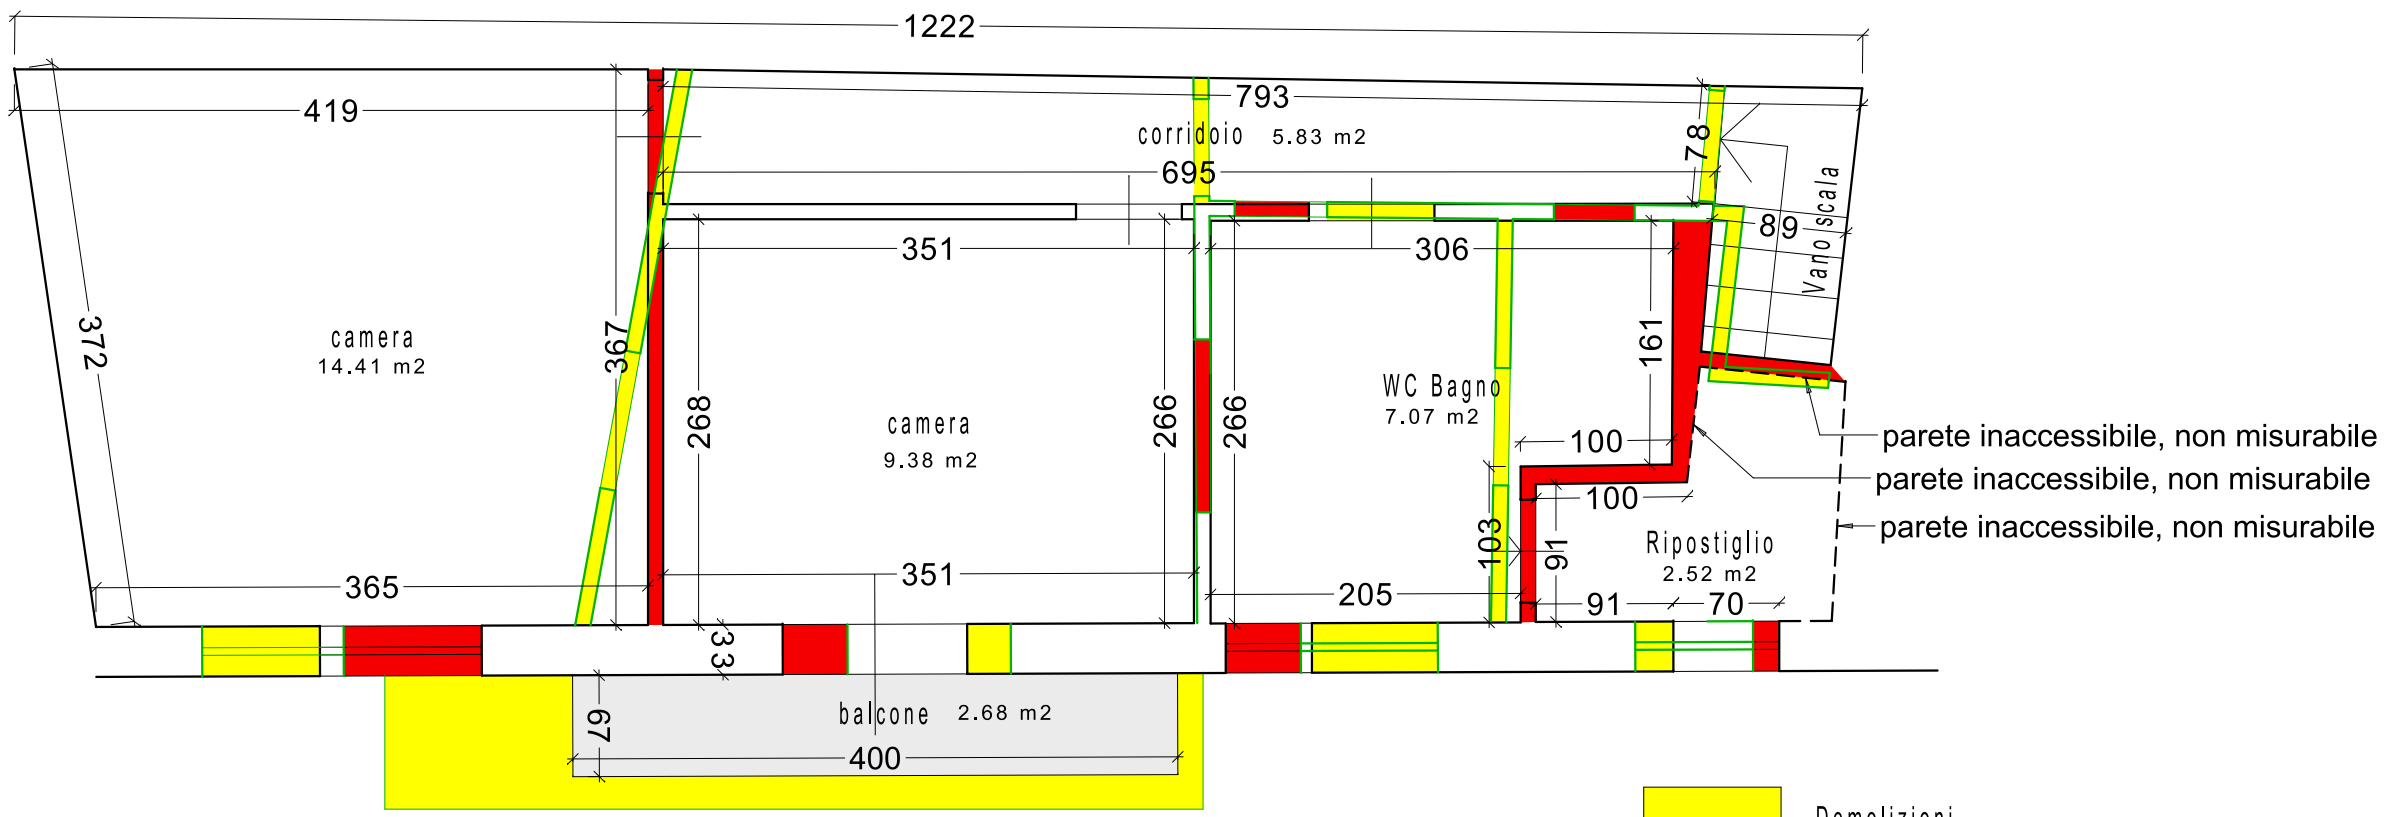

Vicolo Frattiglione

Demolizioni

Ricostruzioni

PIANO SECONDO
h 2,72 m

scala 1:50

PIANTA COMPARATIVA
Stato di fatto e planimetria catastale del 05/04/1993

Comune di Corleone (PA), Vicolo Frattiglione, snc
NCEU Fg. MU part. 1944 sub 4

TRIBUNALE TERMINI IMERESE - ES.IMM. 88/2019 - CTU