



ELABORATO PLANIMETRICO		Completato da:	Inscritto all'albo: Geometri	Prov. Monza e Brianza	N.
Comune di Corsico		Sezione:	Foglio: 24	Particella: 324	EPR053339 n. 05/11/2024 del
Dimostrazione grafica dei subaltriati		Tipo Mappale n.			
		dal			
		Scala 1 : 500			

ALLEGATO 1 DI 2


PIANO PRIMO INTERRATO

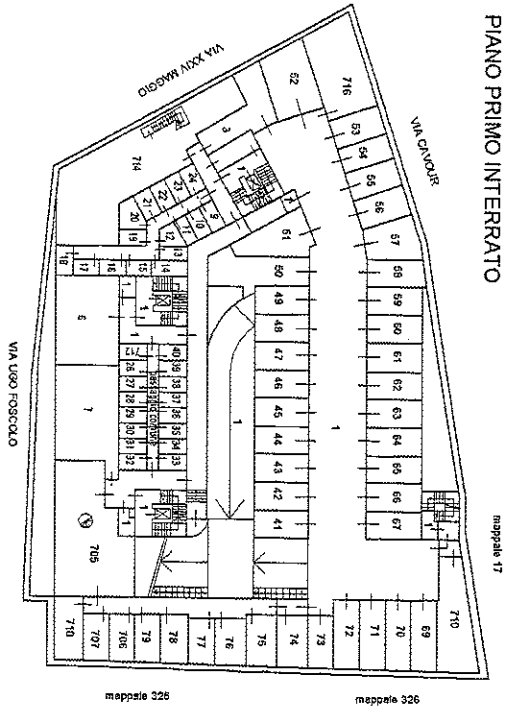

PIANO SECONDO INTERRATO

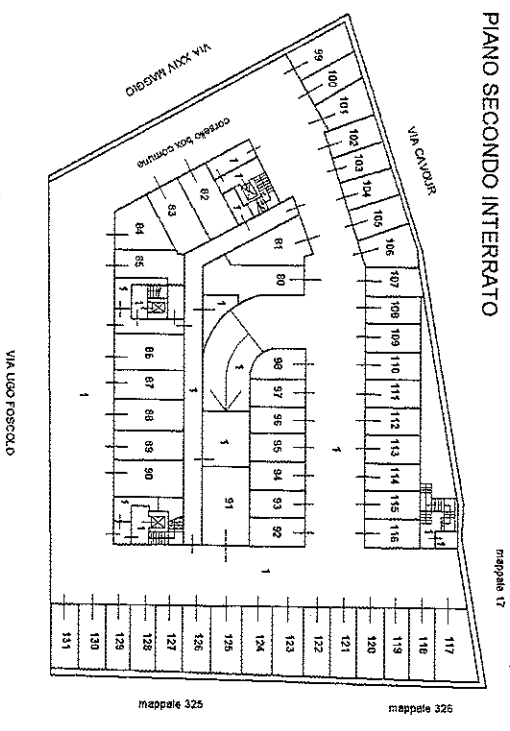

PIANO TERRA

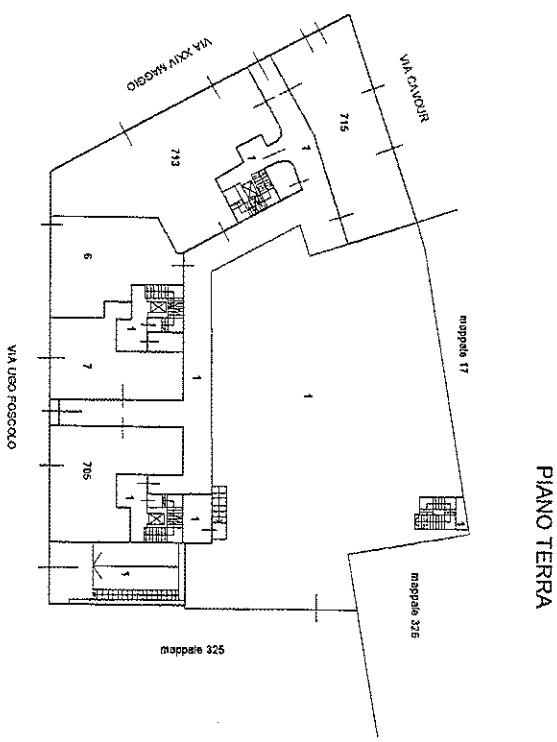

ELABORAZIONE PLANIMETRICO	Compilato da:	Inserito all'albo: Geometri	Prov. Monza E Brianza	N. .
Comune di Corsico	Sezione:	Foglio: 24	Particella: 324	Prigios. n. 05/11/2024 del
Dimostrazione grafica dei subalterni			Tipologia n. del	Scala 1 : 500

ALLEGATO 2 DI 2

