Agenzia del Territorio
CATASTO FABBRICATI
Ufficio Provinciale di
Milano

Dichiarazione protocollo n. MI1262440 del 11/11/2011

Planimetria di u.i.u. in Comune di Rozzano

Viale Palmiro Togliatti civ. 114

Identificativi Catastali:
Sezione:
Foglio: 23
Particella: 114
Subalterno: 31


Compilata da:
Ghirardini Sandro

Iscritto all'albo:
Geometri


Prov. Mantova N. 1958

Scheda n. 1 Scala 1:200

PIANO SECONDO

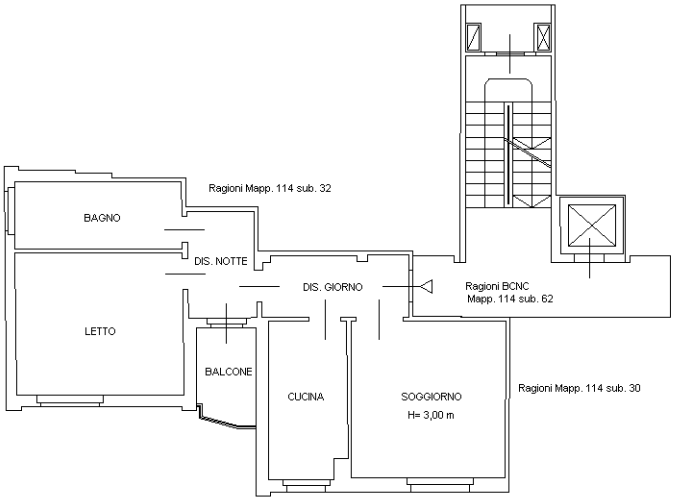

PIANO SEMINTERRATO

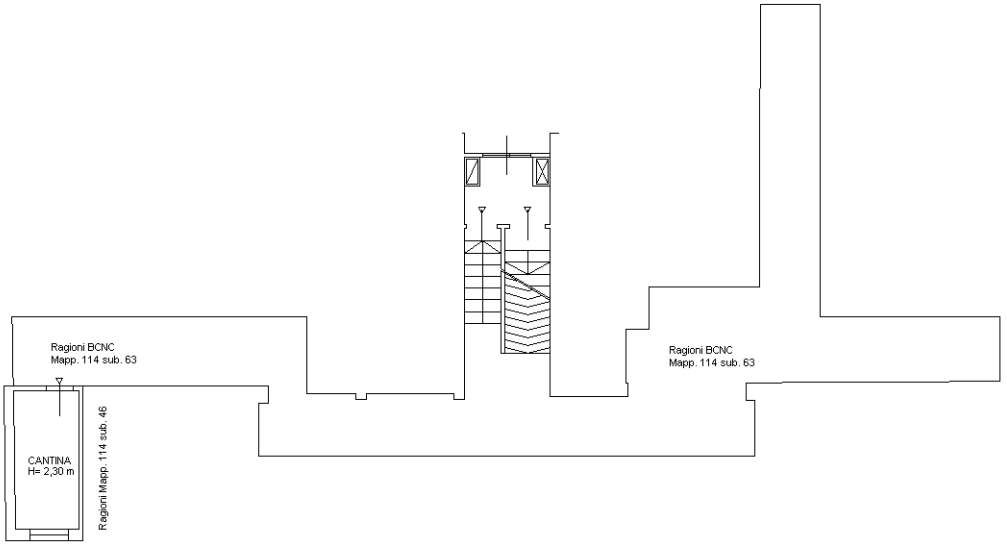

10 mm

Catasto dei Fabbricati - Situazione al 23/05/2025 - Comune di ROZZANO(H623) - < Foglio 23 - Particella 114 - Subalterno 31 >
VIALE PALMIRO TOGLIATTI n. 114 Piano 2-S1

Ultima planimetria in atti

Nord