Agenzia del Territorio
CATASTO FABBRICATI
Ufficio Provinciale di

Dichiarazione protocollo n. 000226328 del 26/06/2003

Planimetria di u.i.u. in Comune di Genova - Pegli/voltri

Via L. Calda civ. 3G/3

Identificativi Catastali:
Sezione: BOR
Foglio: 76
Particella: 314
Subalterno: 3


Compilata da:
Robotti Nicola

Iscritto all'albo:
Geometri

Prov. Genova N. 3169

Scheda n. 1 Scala 1: 200

PIANO TERRA INT. N.3
H= 3,00 mt

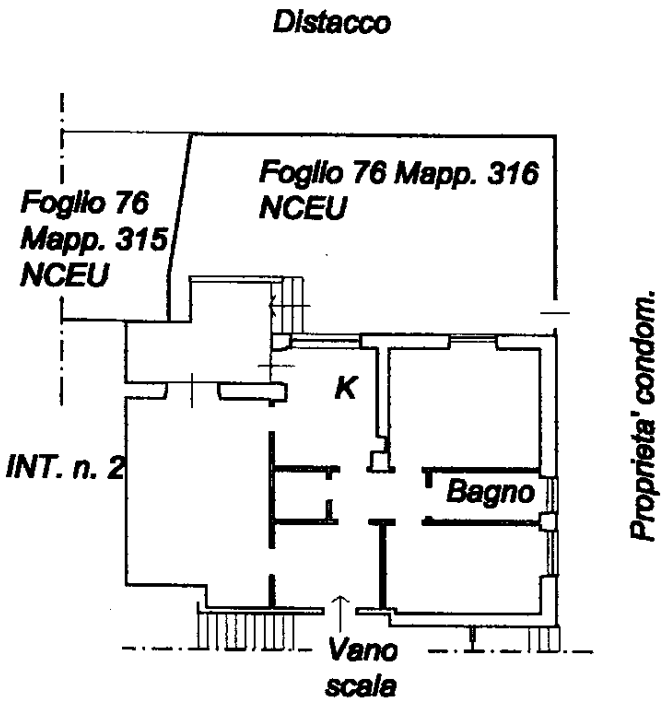



Catasto dei Fabbricati - Situazione al 08/10/2025 - Comune di GENOVA(D969S) - < Sez. urbana BOR - Foglio 76 - Particella 583 - Subalterno > - Uiu graffata
VIA LODOVICO CALDA n. 3G/3 Interno 3 Piano T

Ultima planimetria in atti