Data presentazione:14/06/1999 - Data: 05/02/2020 - n. T301610 - Richiedente: SCTMRC79D10I921M

MODULARIO
F. rig. rend. 497

MINISTERO DELLE FINANZE
DIPARTIMENTO DEL TERRITORIO
CATASTO EDILIZIO URBANO (RDL 13-4-1939, n. 652)

MOD. BN (CEU)

LIRE 500

Planimetria di u.i.u. in Comune di GUALDO CATTANEO via SAN SILVESTRO civ. 188

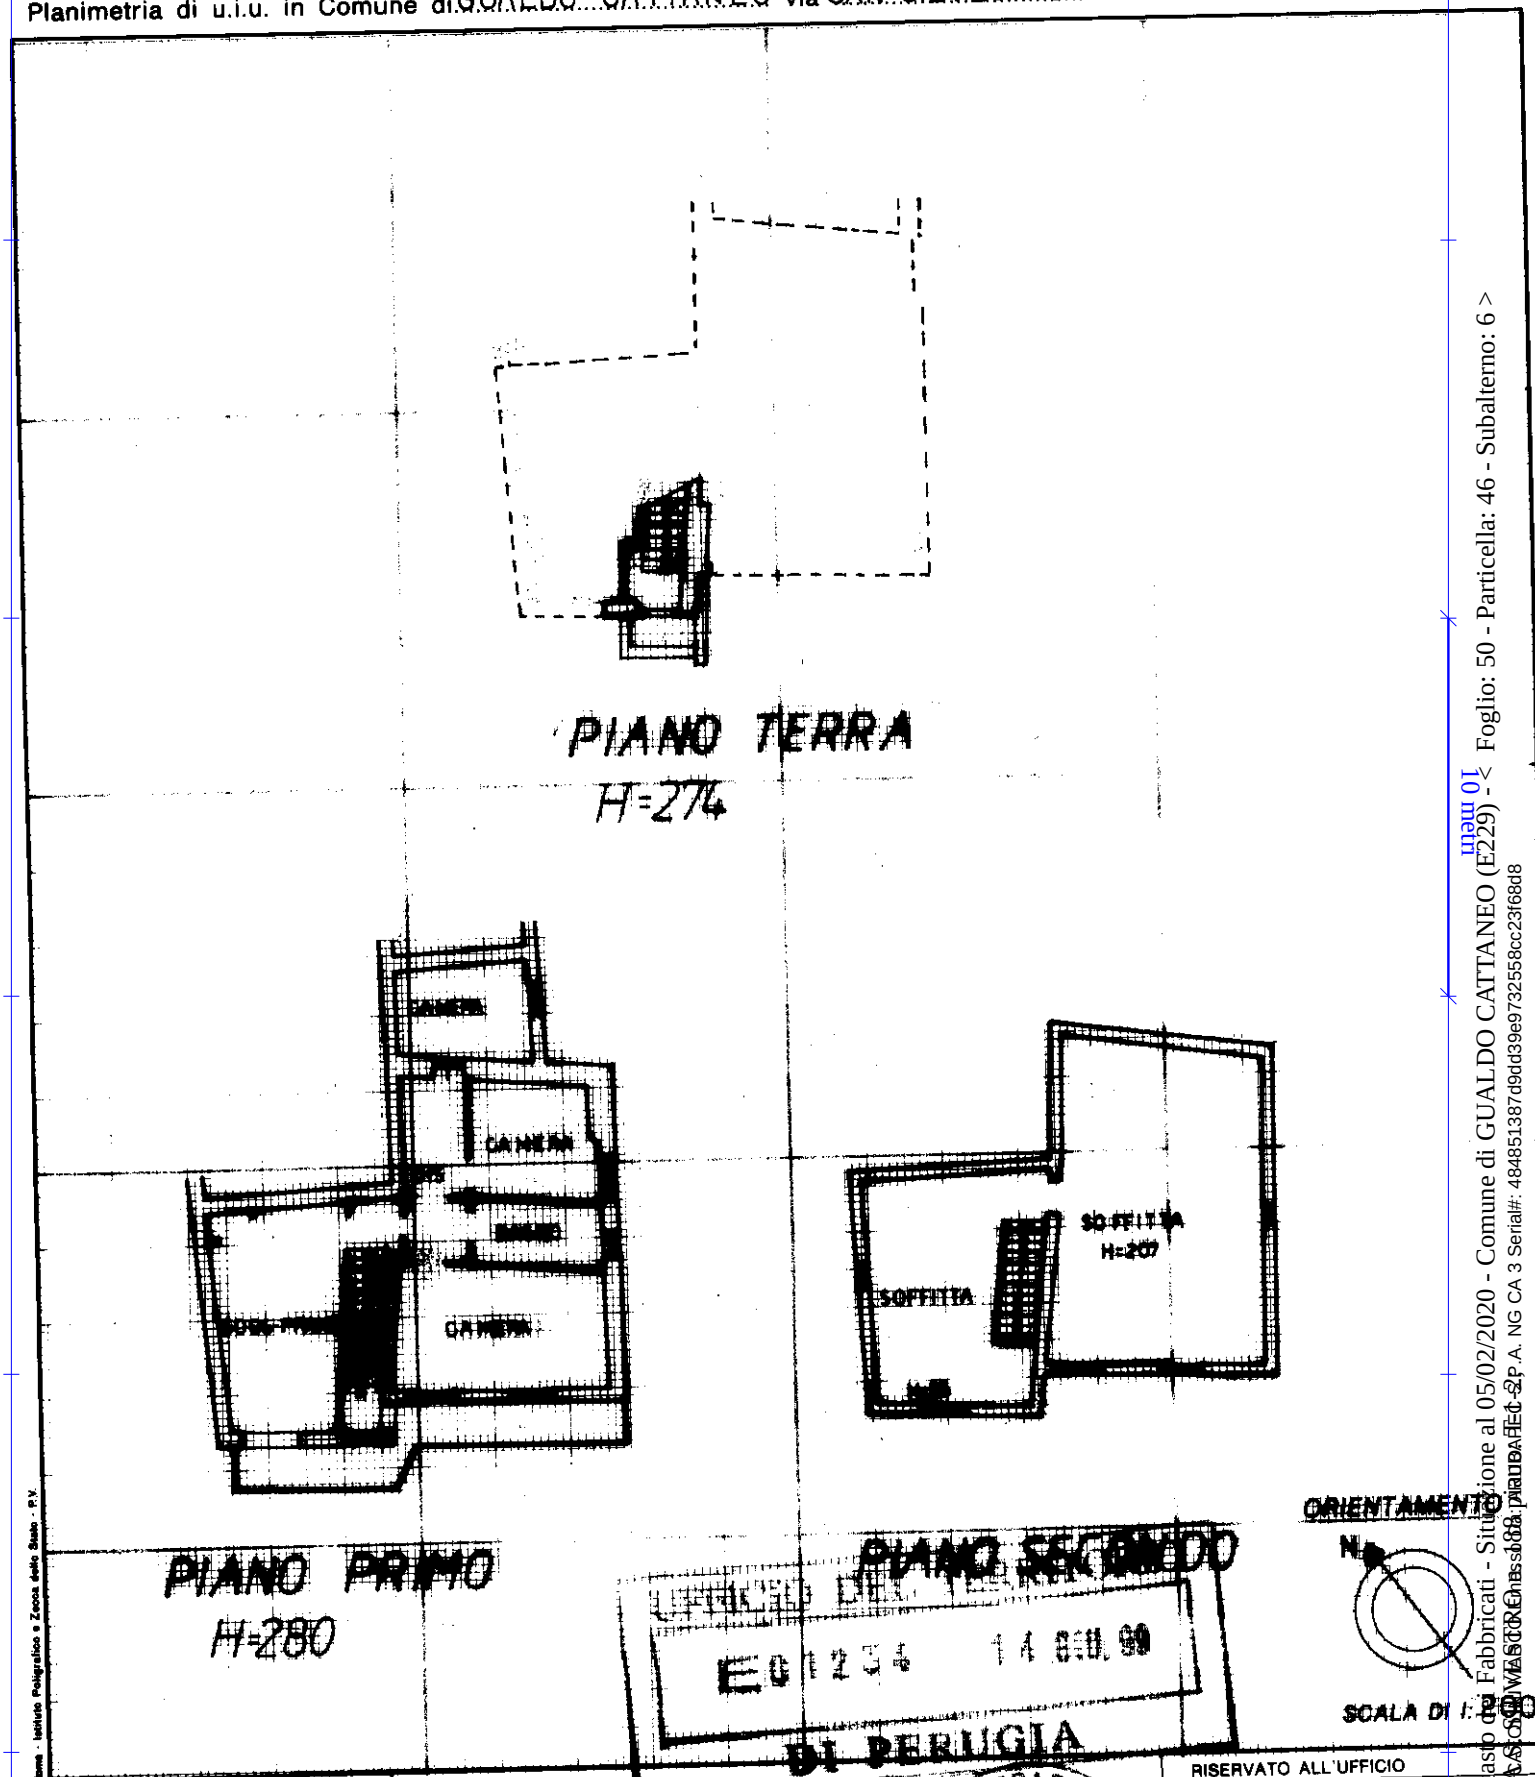

Dichiarazione di N.C. ☐
Denuncia di variazione ☒

Identificativi catastali
F. 50
n. 46 sub. 6

Compilata dal GEOM (Titolo, cognome e nome)
CANEPARI PRIMO
Iscritto all'albo dei GEOMETRI
della provincia di PERUGIA n. 3932
data 17 GIU. 1999 Firma

RISERVATO ALL'UFFICIO

Roma - Istituto Poligrafico e Zecca dello Stato - P.V.

Catasto dei Fabbricati - Situazione al 05/02/2020 - Comune di GUALDO CATTANEO (E229) - < Foglio: 50 - Particella: 46 - Subalterno: 6 >
Firmato Da: VEA SOLWASTRO Emesso da: PIAUDAFEC-2 P.A. NG CA 3 Serial#: 484851387d9dd39e9732558cc23f68d8
10 metri

Ultima planimetria in atti
Data presentazione:14/06/1999 - Data: 05/02/2020 - n. T301610 - Richiedente: SCTMRC79D10I921M
Totale schede: 1 - Formato di acquisizione: A4(210x297) - Formato stampa richiesto: A4(210x297)