Agenzia del Territorio
CATASTO FABBRICATI
Ufficio Provinciale di
Lodi

Dichiarazione protocollo n. LO0078477 del 29/12/2010


Planimetria di u.i.u. in Comune di Graffignana

Via Roma civ. 62


Identificativi Catastali:	Compilata da:
Sezione:	Nola Francesco
Foglio: 5	Iscritto all'albo: Geometri
Particella: 468	
Subalterno: 1	Prov. Pavia N. 2871

Scheda n. 1 Scala 1:200

Piano Terra

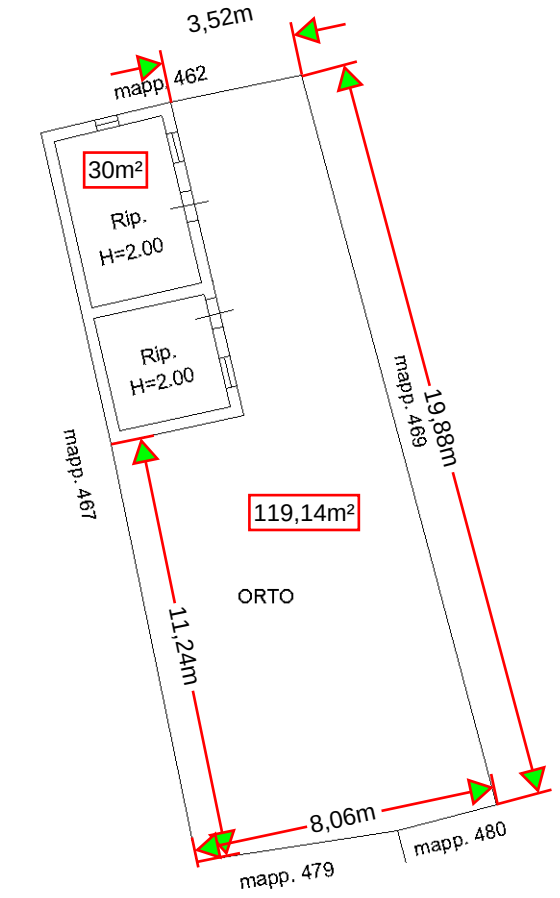

Piano Primo

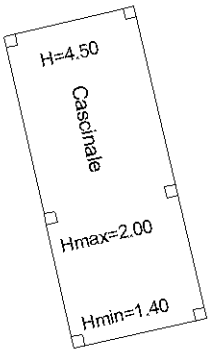



10 mm

Catasto dei Fabbricati - Situazione al 03/09/2024 - Comune di GRAFFIGNANA(E127) - < Foglio 5 - Particella 468 - Subalterno 1 >
VIA ROMA n. 62 Piano T-1

Ultima planimetria in atti