

TRIBUNALE DI NAPOLI NORD III SEZ. CIV. ESECUZ. IMMOBILIARI G.E. Dr.ssa L. Triglione E.I. R.G. N° 309/2024 PROMOSSA DA: Grogu SPV s.r.l. c/ Sacco Rita	IMMOBILI SITI IN ORTA DI ATELLA (CE) VIA FAUSTO COPPI N.1 - "PARCO DEL LAGO" BENE N.1: N.C.E.U. fg.**6**, part. **5134**, sub **45**, cat. **D/2 -** SC. "C" **-** 4° PIANO BENE N.2: N.C.E.U. fg.**6**, part. **5134**, sub **122**, cat. **C/6 -** PIANO SEMINTERRATO CONI OTTICI - SCALA 1:100	Architetto FEDERICA RUOCCO N. 10243 L'ESPERTO: Arch. Federica Ruocco

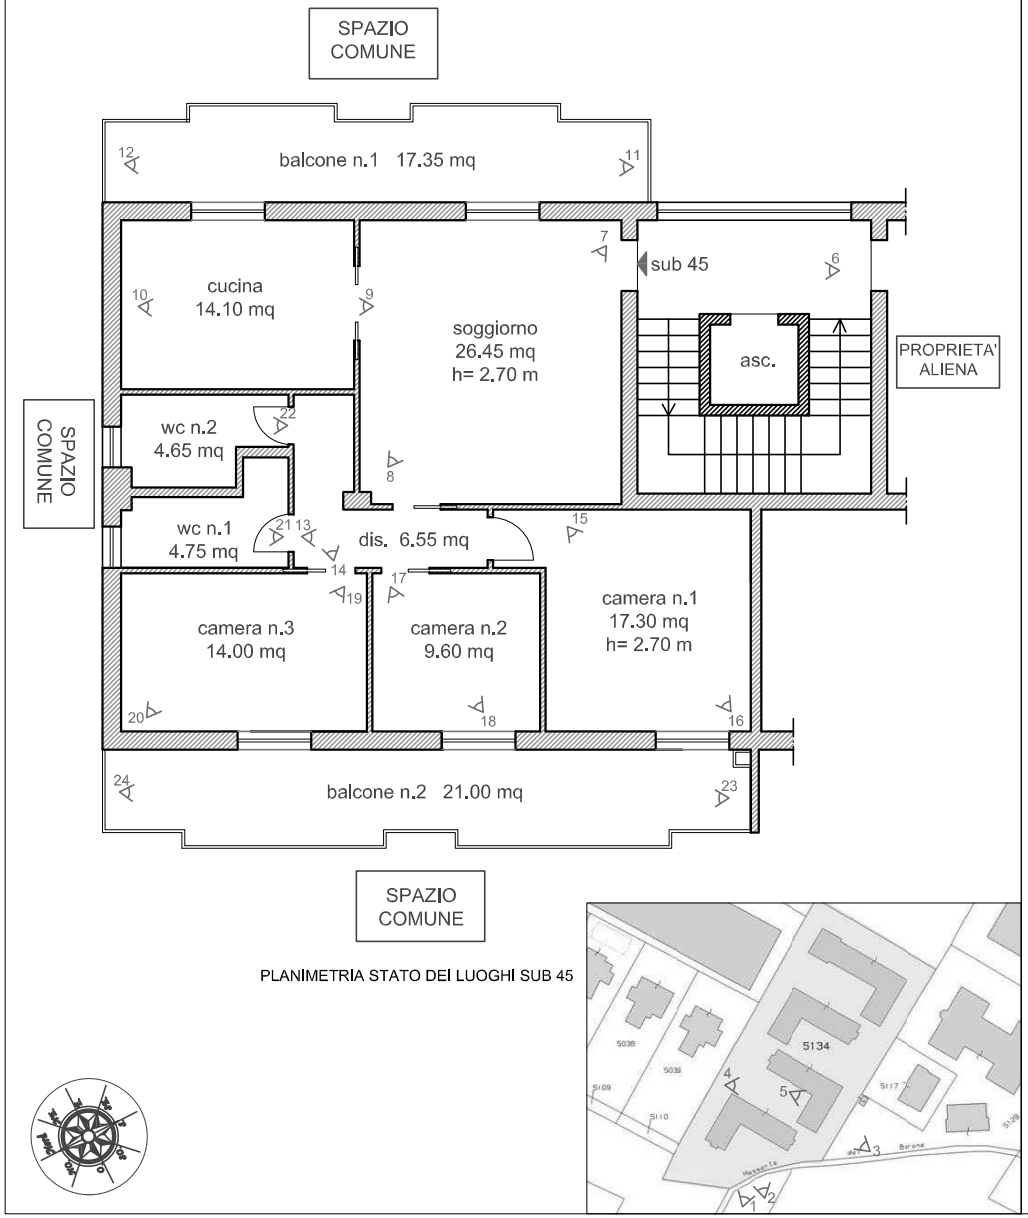

PLANIMETRIA STATO DEI LUOGHI SUB 45

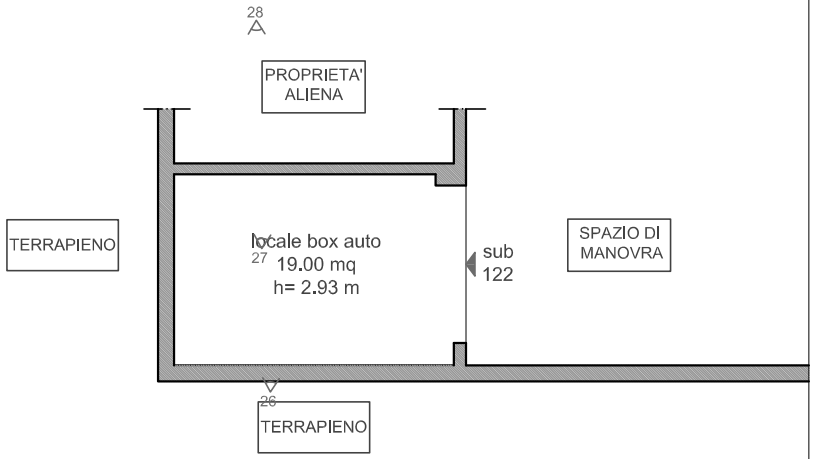

PLANIMETRIA STATO DEI LUOGHI SUB122