Agenzia del Territorio
CATASTO FABBRICATI
Ufficio Provinciale di
Genova

Dichiarazione protocollo n. GE0380891 del 27/10/2008

Planimetria di u.i.u. in Comune di Rapallo

Via Privata Aschieri civ. 33


Identificativi Catastali:
Sezione:
Foglio: 24
Particella: 448
Subalterno: 11

Compilata da:
Giovanelli Enrico


Iscritto all'albo:
Geometri


Prov. Genova N. 2598

Scheda n. 1 Scala 1:200

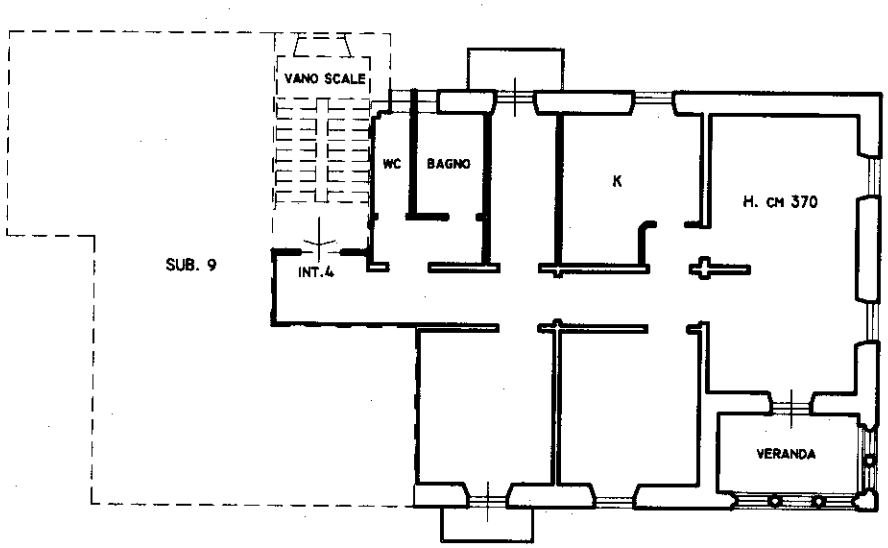

PIANO PRIMO

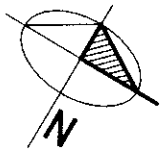

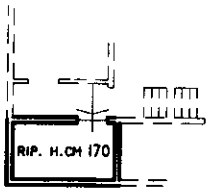

PIANO QUARTO (SOTTOTETTO)

Ultima planimetria in atti

Catasto dei Fabbricati - Situazione al 15/01/2025 - Comune di RAPALLO(H183) - < Foglio 24 - Particella 448 - Subalterno 11 >
Firmato Da: PIACCHIARINI ENRICO Emesso Da: ARUBAPEC EU QUALIFIED CERTIFICATES CA G1 Serial#: 6ea20725314a7c9b1ffcf3d3e6282d99