Agenzia del Territorio
CATASTO FABBRICATI
Ufficio provinciale di
Modena

Scheda n. 1	Scala 1: 200	Dichiarazione protocollo n. MO0255080 del 26/11/2008 Planimetria di u.i.u. in Comune di Carpi Via Del Tiglio civ. 26	Identificativi Catastali: Sezione: Foglio: 63 Particella: 234 Subalterno: 17

Compilata da:
Gianferrari Giampiero
Iscritto all'albo:
Geometri
Prov.Reggio Emilia N. 1506

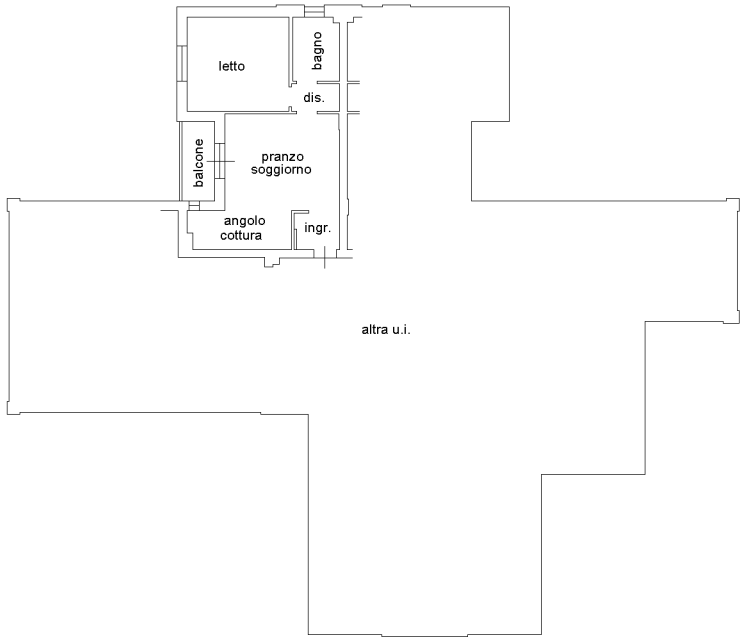

PIANTA PIANO PRIMO
H=2.70

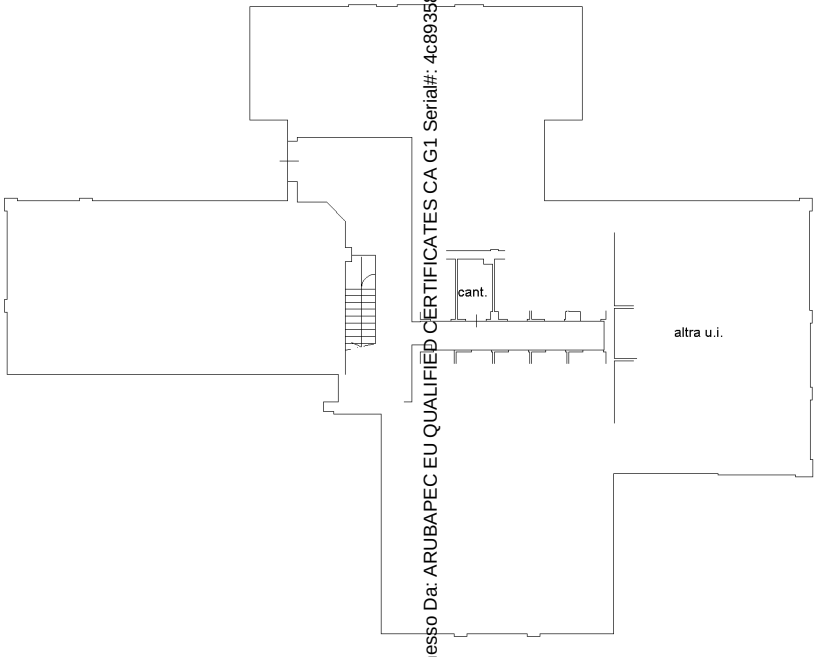

PIANTA PIANO TERRA
H=2.60

10 metri

Firmato Da: DANIELE CUOGHI Emesso Da: ARUBAPEC EU QUALIFIED CERTIFICATES CA G1 Serial#: 4c8935851176f5daf94eaff1026cb679b

Ultima planimetria in atti
Data: 17/03/2026 - n. T27526 - Richiedente: CGHDNL74H271462R
Totale schede: 1 - Formato di acquisizione: A3(297x420) - Formato stampa richiesto: A4(210x297)

Data: 17/03/2026 - n. T27526 - Richiedente: CGHDNL74H271462R