


DIREZIONE GENERALE DEL CATASTO E DEI SERVIZI TECNICI ERARIALI

**Lire
200**

* Scala originale non disponibile. *

(R. DECRETO-LEGGE 13 APRILE 1939, N. 652)

Allegata alla dichiarazione presentata all'Ufficio Tecnico Erariale di CATANIA

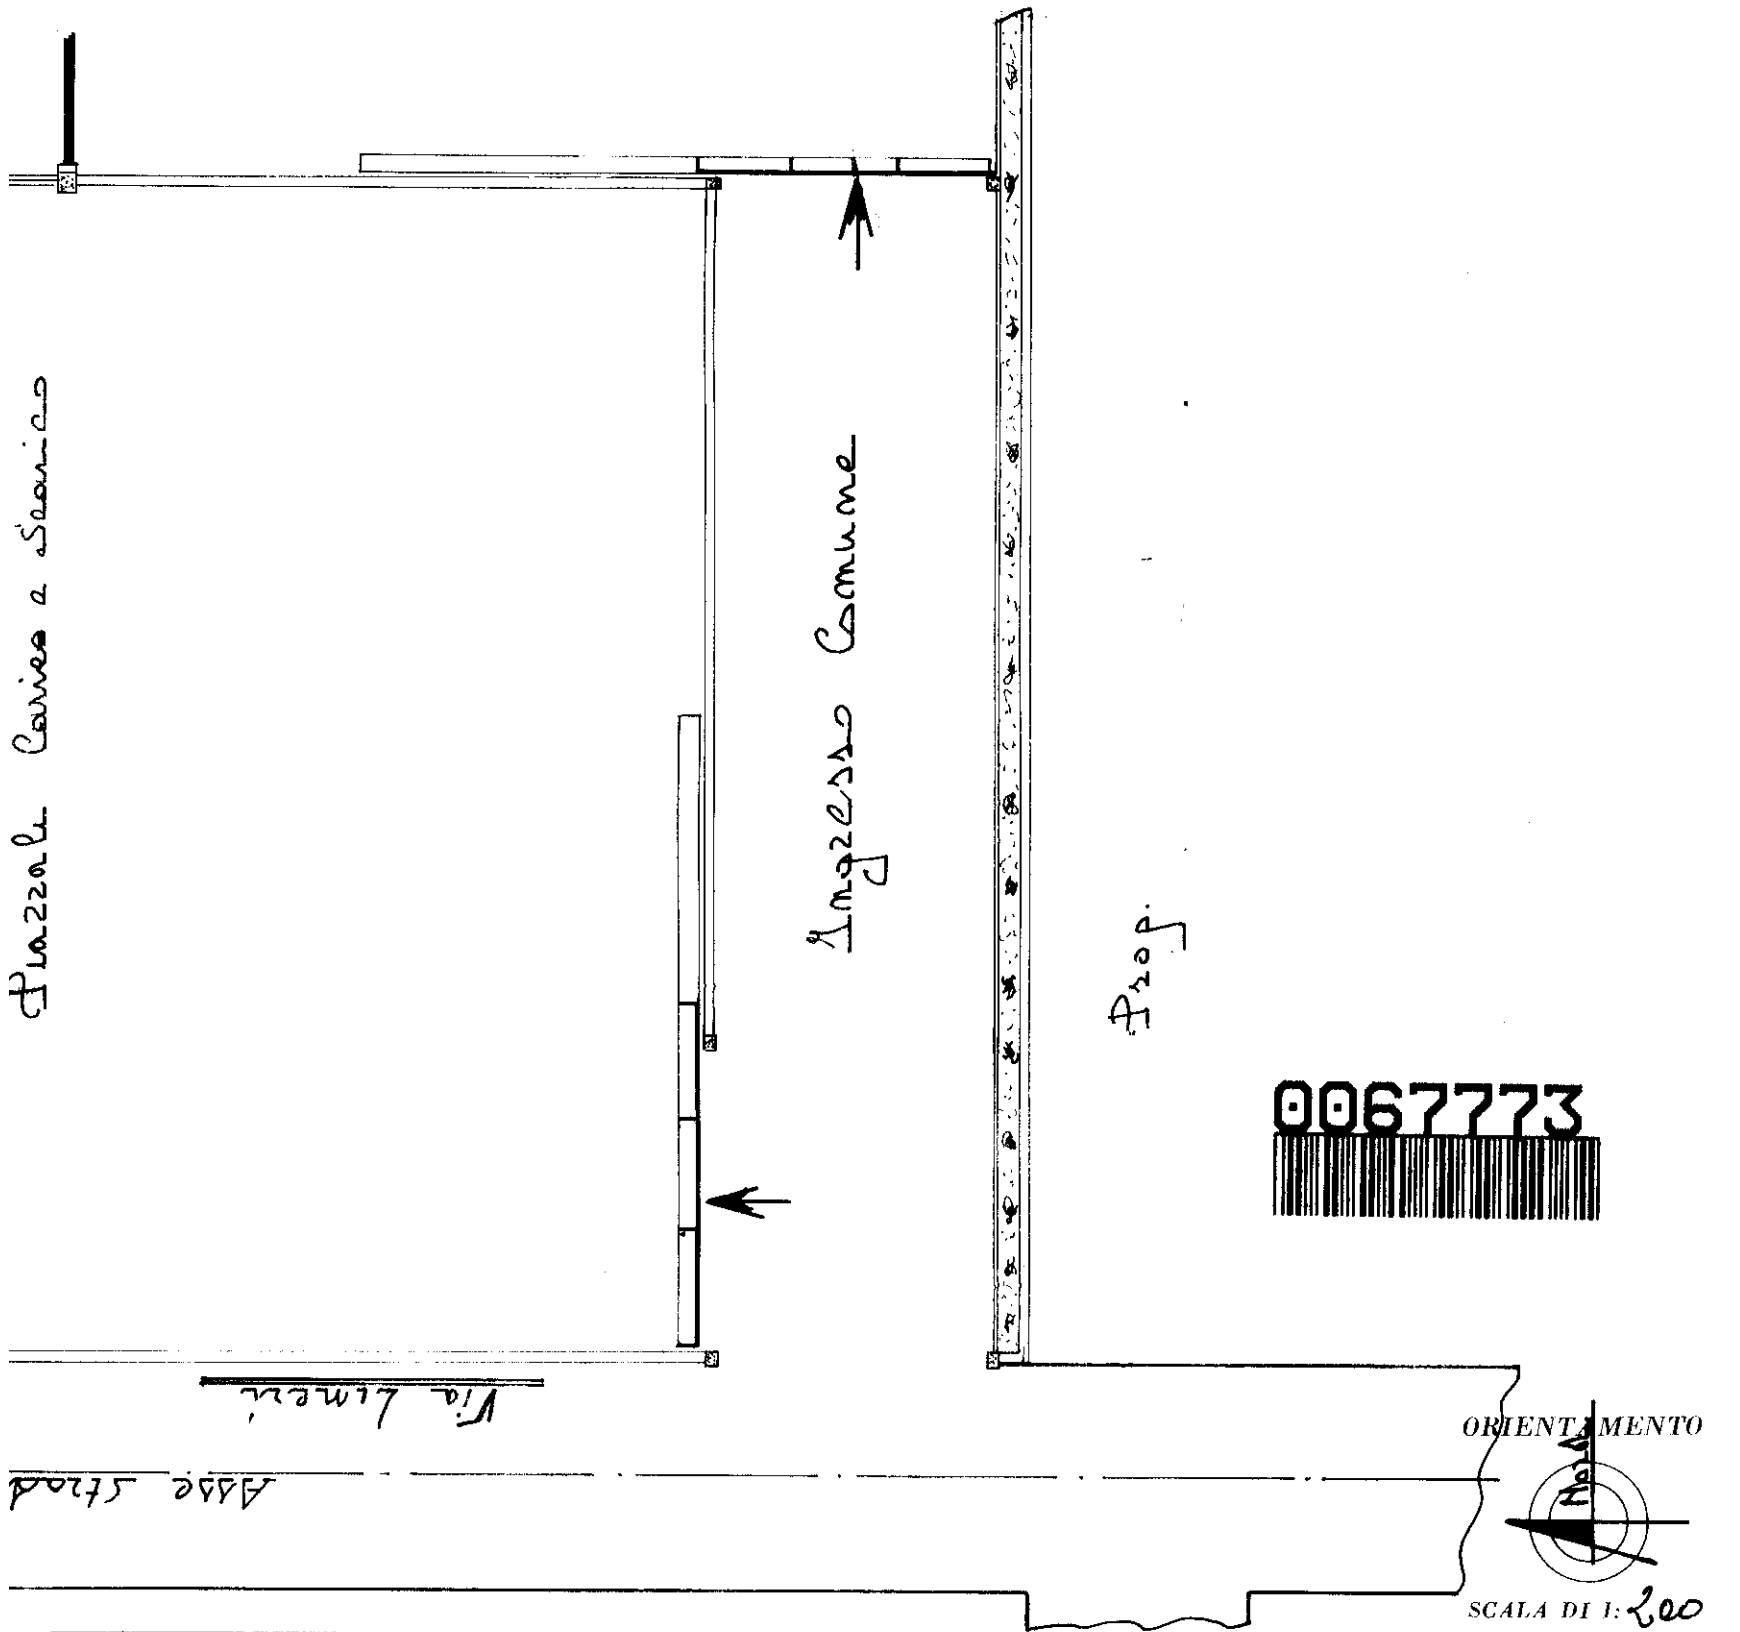

SPAZIO RISERVATO PER LE ANNOTAZIONI D'UFFICIO

DATA

PROT. N°

Compilata dal GEOM. NICOLO' FAIUA
(Titolo, nome e cognome del tecnico)

Iscritto all'Albo dei GEOMETRI N. 1060

della Provincia di ~~SATANIA~~


DATA CATANIA 28-11-88

Firma:

* Scala originale non disponibile. *

Stessa Ditta

Piano terreno
Prop.

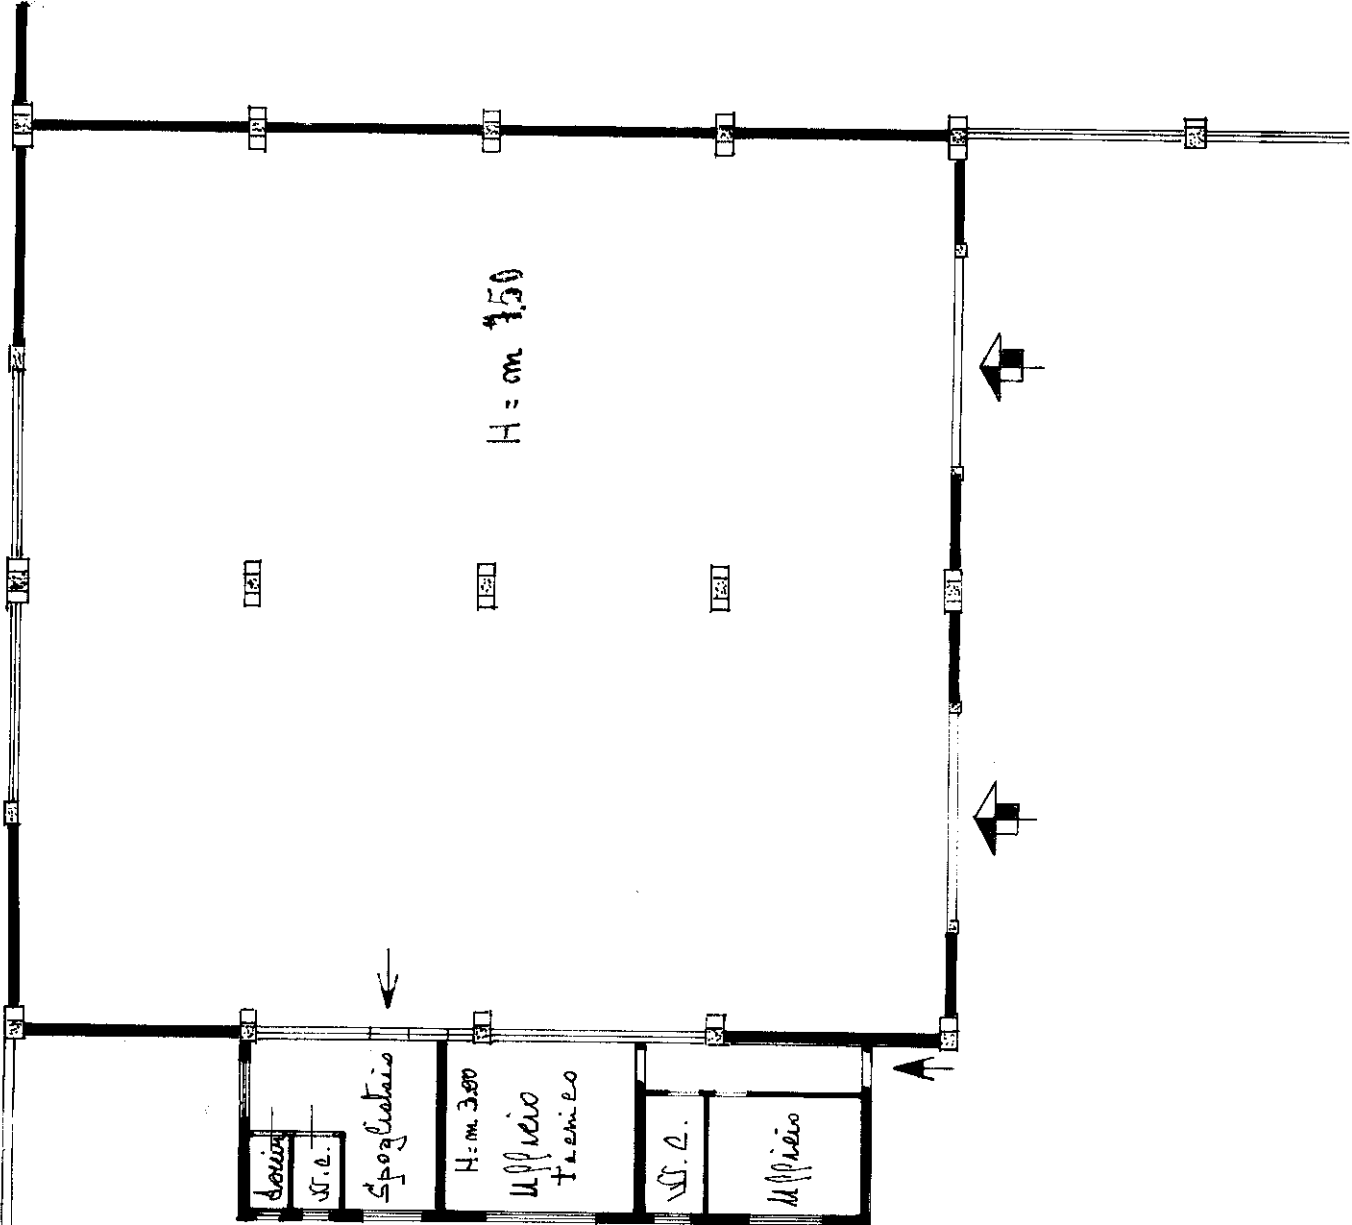

Le " strada privata "