


MODULARIO
rig. rend. 437



MINISTERO DELLE FINANZE
DIREZIONE GENERALE DEL CATASTO E DEI SS.TT.EE.
CATASTO EDILIZIO URBANO (RDL 13-4-1939, n. 652)

LIRE
250

animetria di u.i.u. in Comune di SCORDIA via STRADA PROVINCIALE MONTASNAIV 21

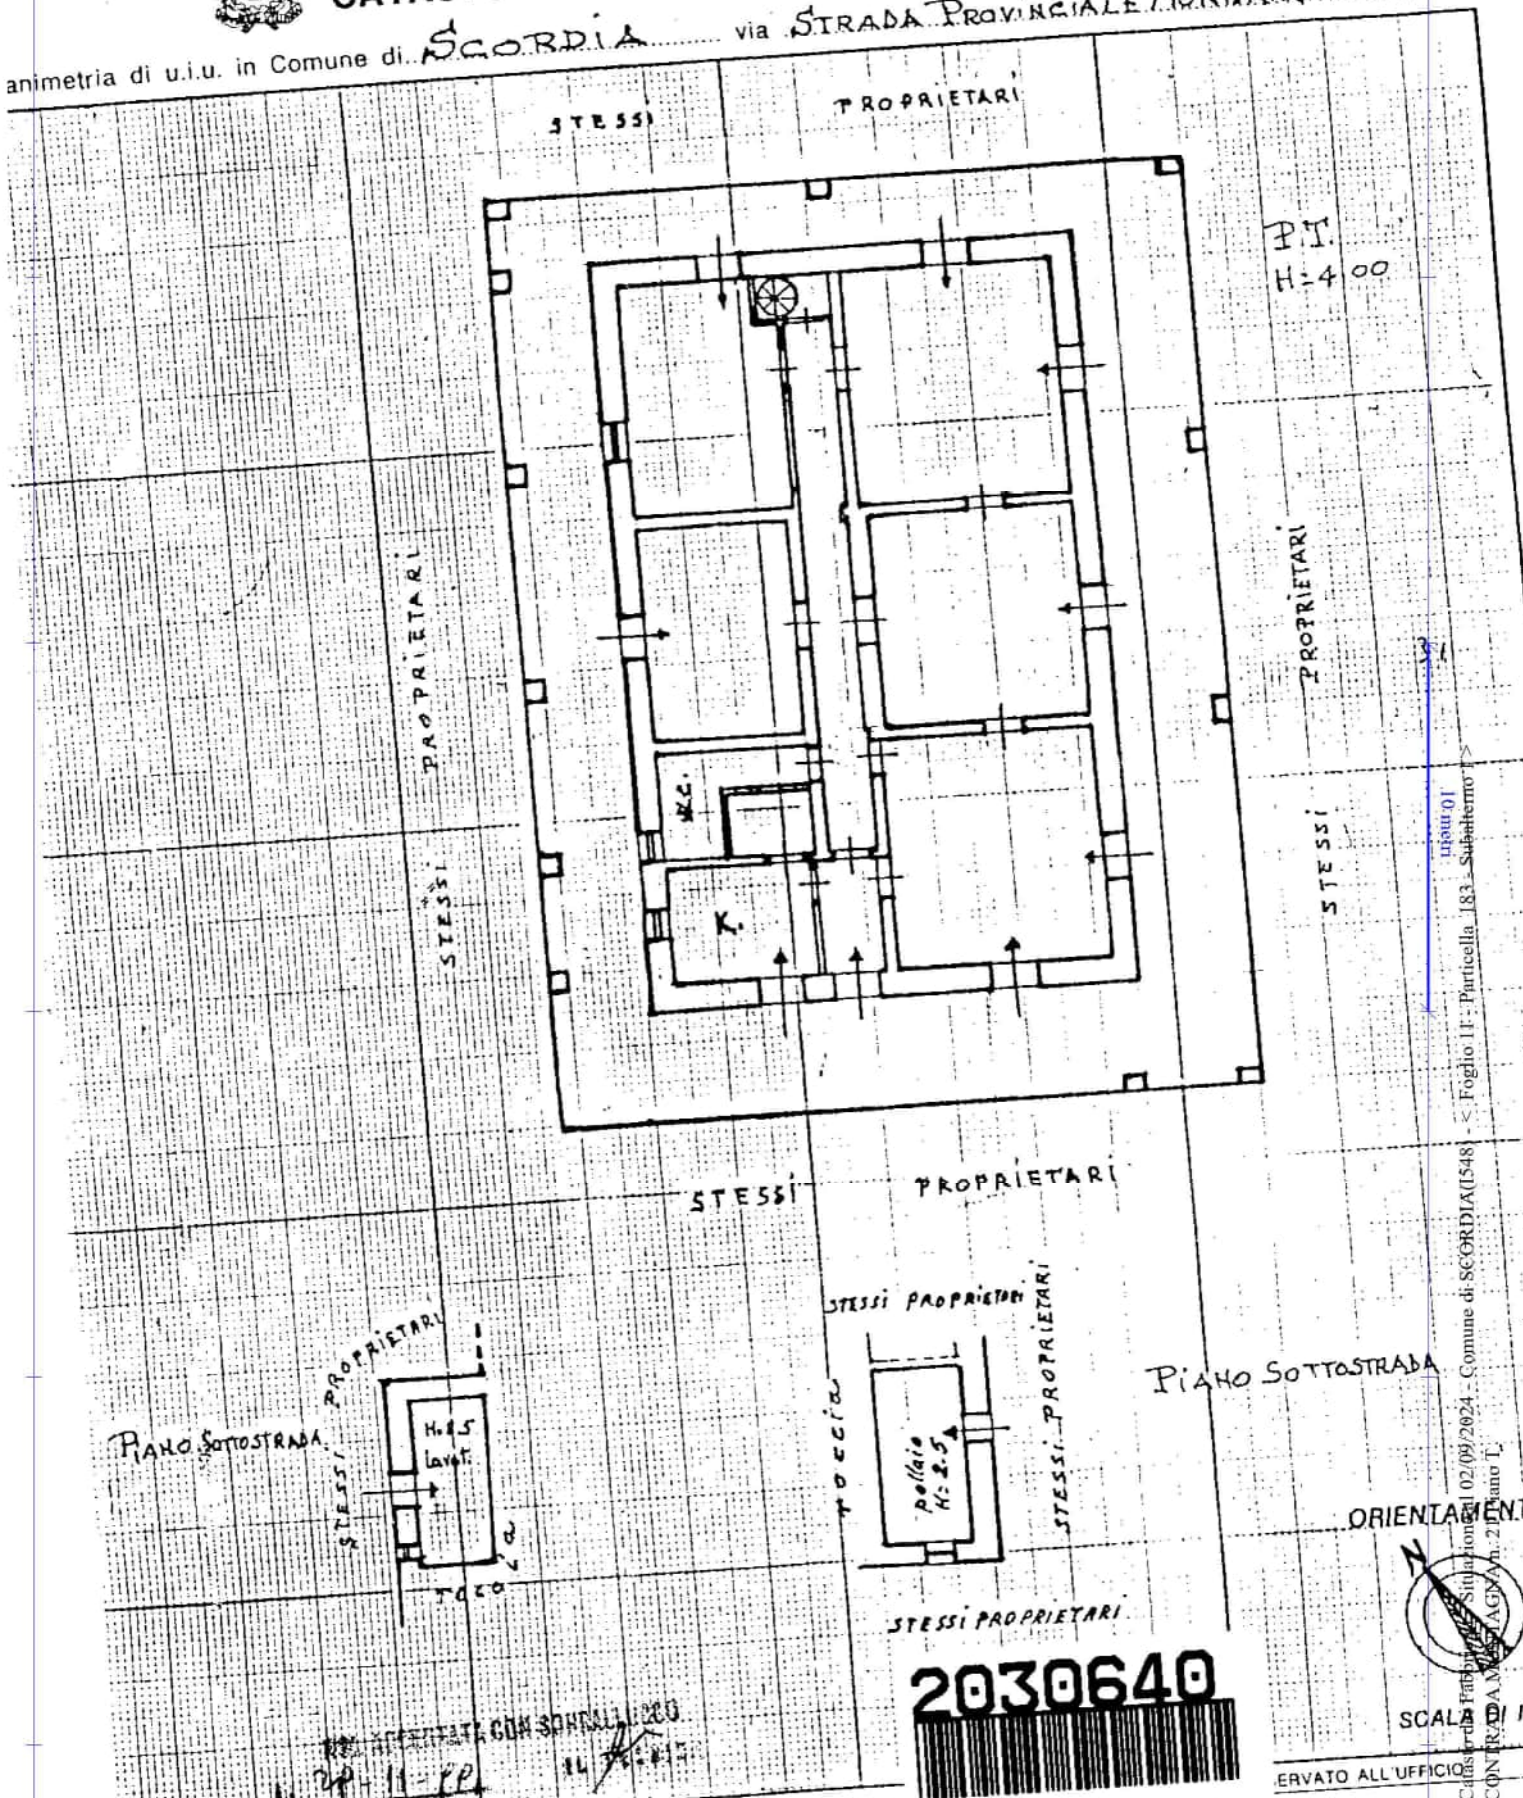

Ultima planimetria in atto

Data presentata: 02/09/2024 - Data: 02/09/2024 - n. T308283 - Richiedente: RTIGLC75P14B428U

Totale schede: 1

Identificativi catastali

Compilata da: Geom. Tommaso Stracquadanio (titolo, cognome e nome)

Isritto all'albo dei Geometri della provincia di Catania n. 433

2030640

ORIENTAMENTO

SCALA DI 1

ERVATO ALL'UFFICIO