

**Agenzia del Territorio**  
**CATASTO FABBRICATI**  
Ufficio Provinciale di  
**Potenza**

civ. SNC

Identificativi Catastali:

Sezione:

Foglio: 88


Particella: 270

Subalterno:

Scheda n. 1

Scala 1:200

SOTOSTRADA 1

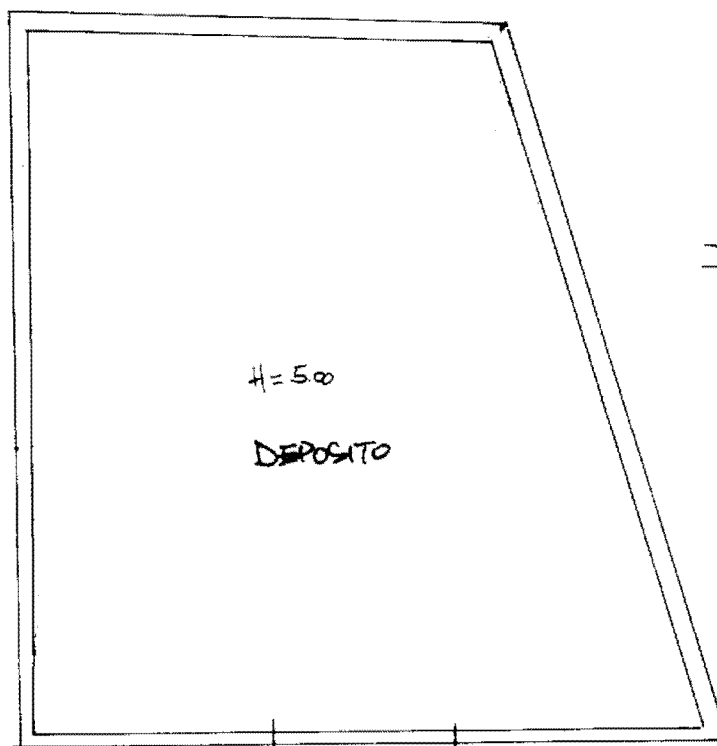

Ultima planimetria in atti



**Agenzia del Territorio**  
**CATASTO FABBRICATI**  
**Ufficio Provinciale di**  
**Potenza**

Identificativi Catastali:

Sezione:

Foglio: 88



Particella: 271

Subalterno:

Scheda n. 1

Scala 1:100

PIANO TERRA

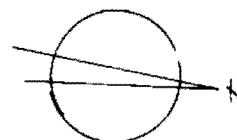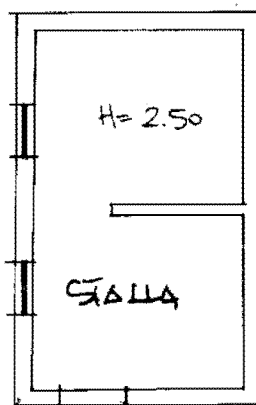

Ultima planimetria in atti

Data: 15/11/2022 - n. T13425 - Richiedente: GRNRCC64E16B549D

Totale schede: 1 - Formato di acquisizione: A4(210x297) - Formato stampa richiesto: A4(210x297)



**Agenzia del Territorio**  
**CATASTO FABBRICATI**  
Ufficio Provinciale di  
Potenza



Identificativi Catastali:

Sezione:  
Foglio: 88  
Particella: 272  
Subalterno:

Scheda n. 1

Scala 1:100

PIANO TERRA

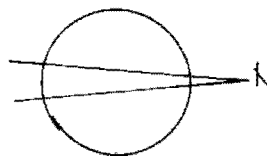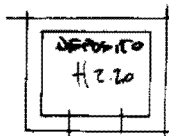

Ultima planimetria in atti



