


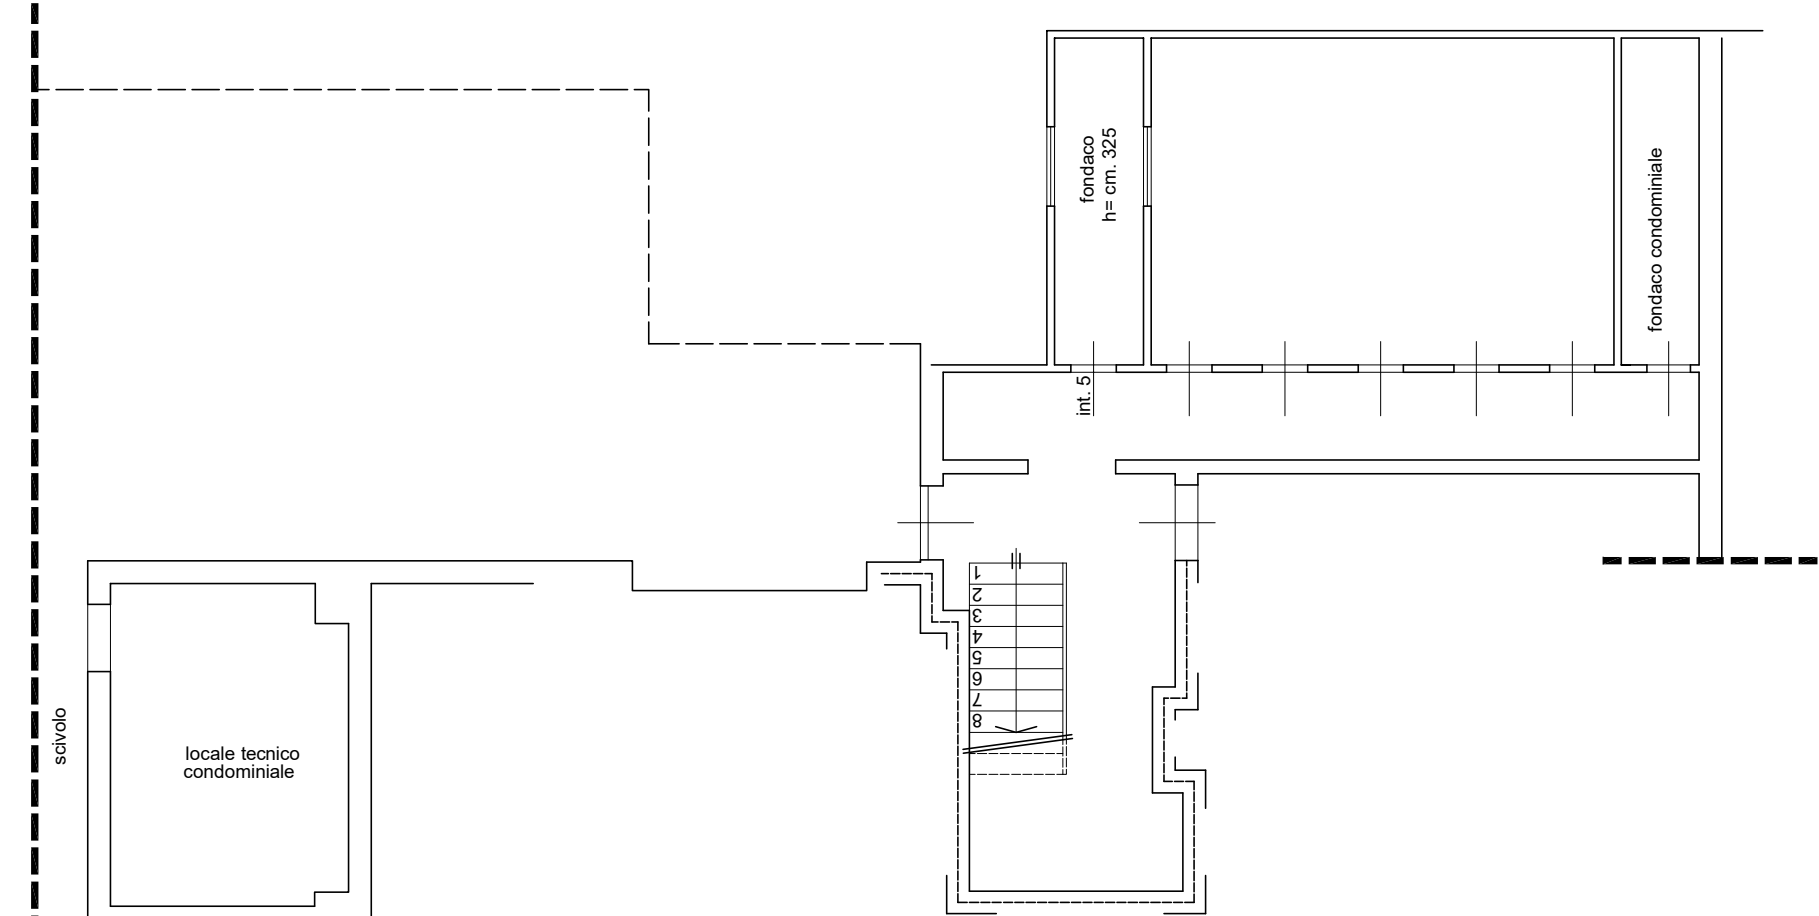

PIANO SEMINTERRATO (STATO DI FATTO) RAPP. 1:100




TRIBUNALE DI TERAMO

ESECUZIONE IMMOBILIARE - N.R.G. N° 85/2025 LOTTO 1

COMUNE DI SANT'EGIDIO ALLA VIBRATA (TERAMO)


L'Esperto Estimatore

(Arch. Felice Sorgentone)

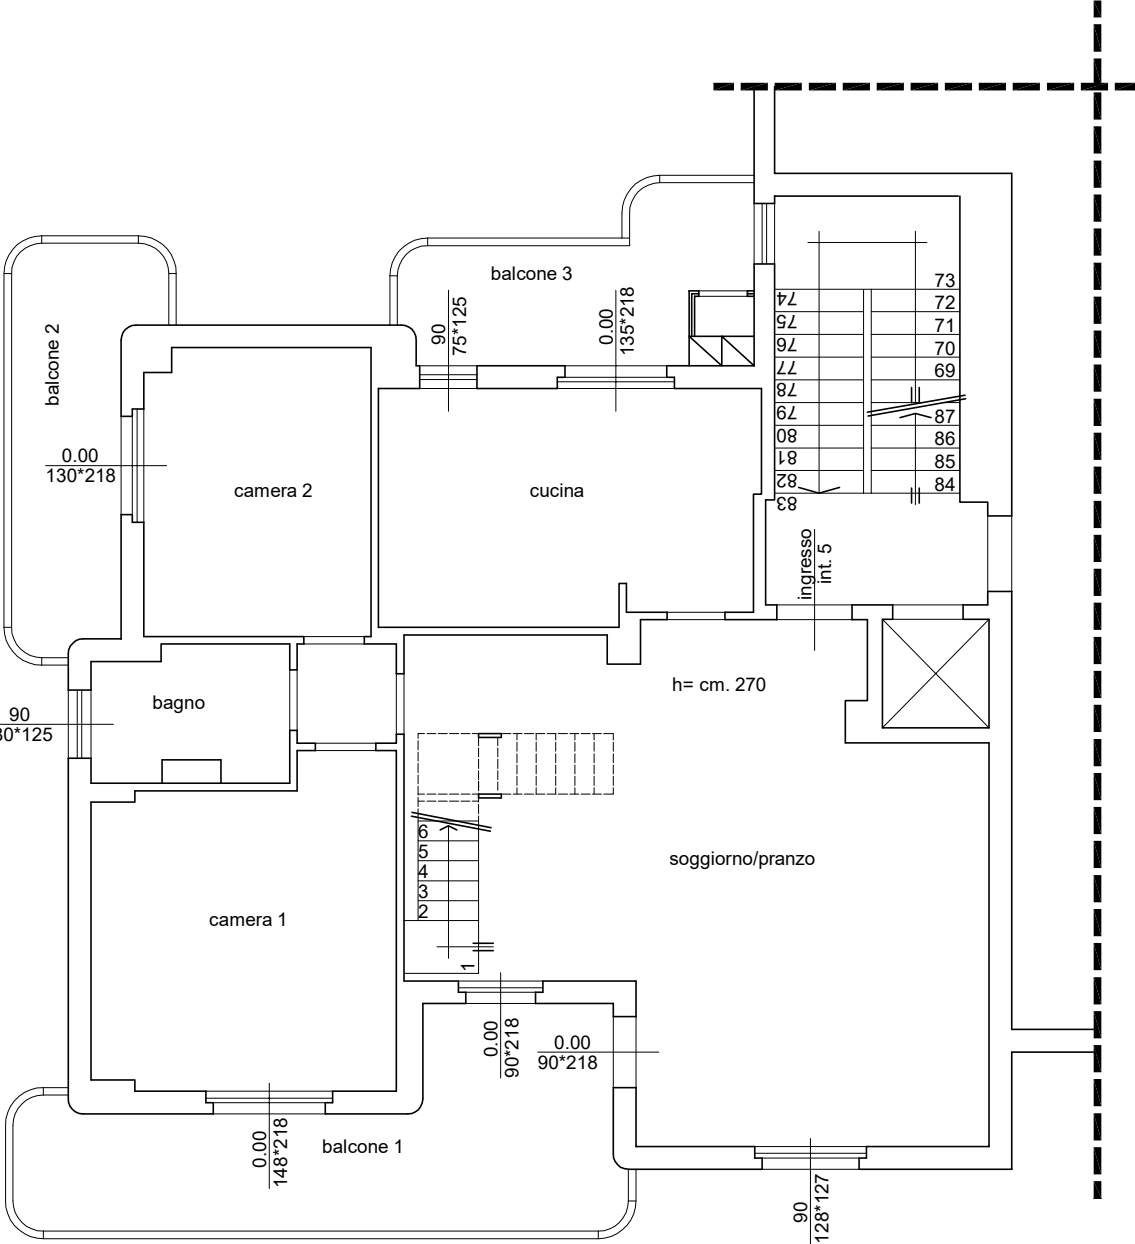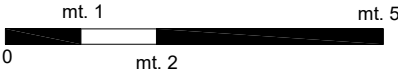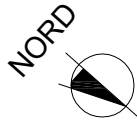

CORSO MATTEOTTI

PIANO TERZO (STATO DI FATTO) RAPP. 1:100

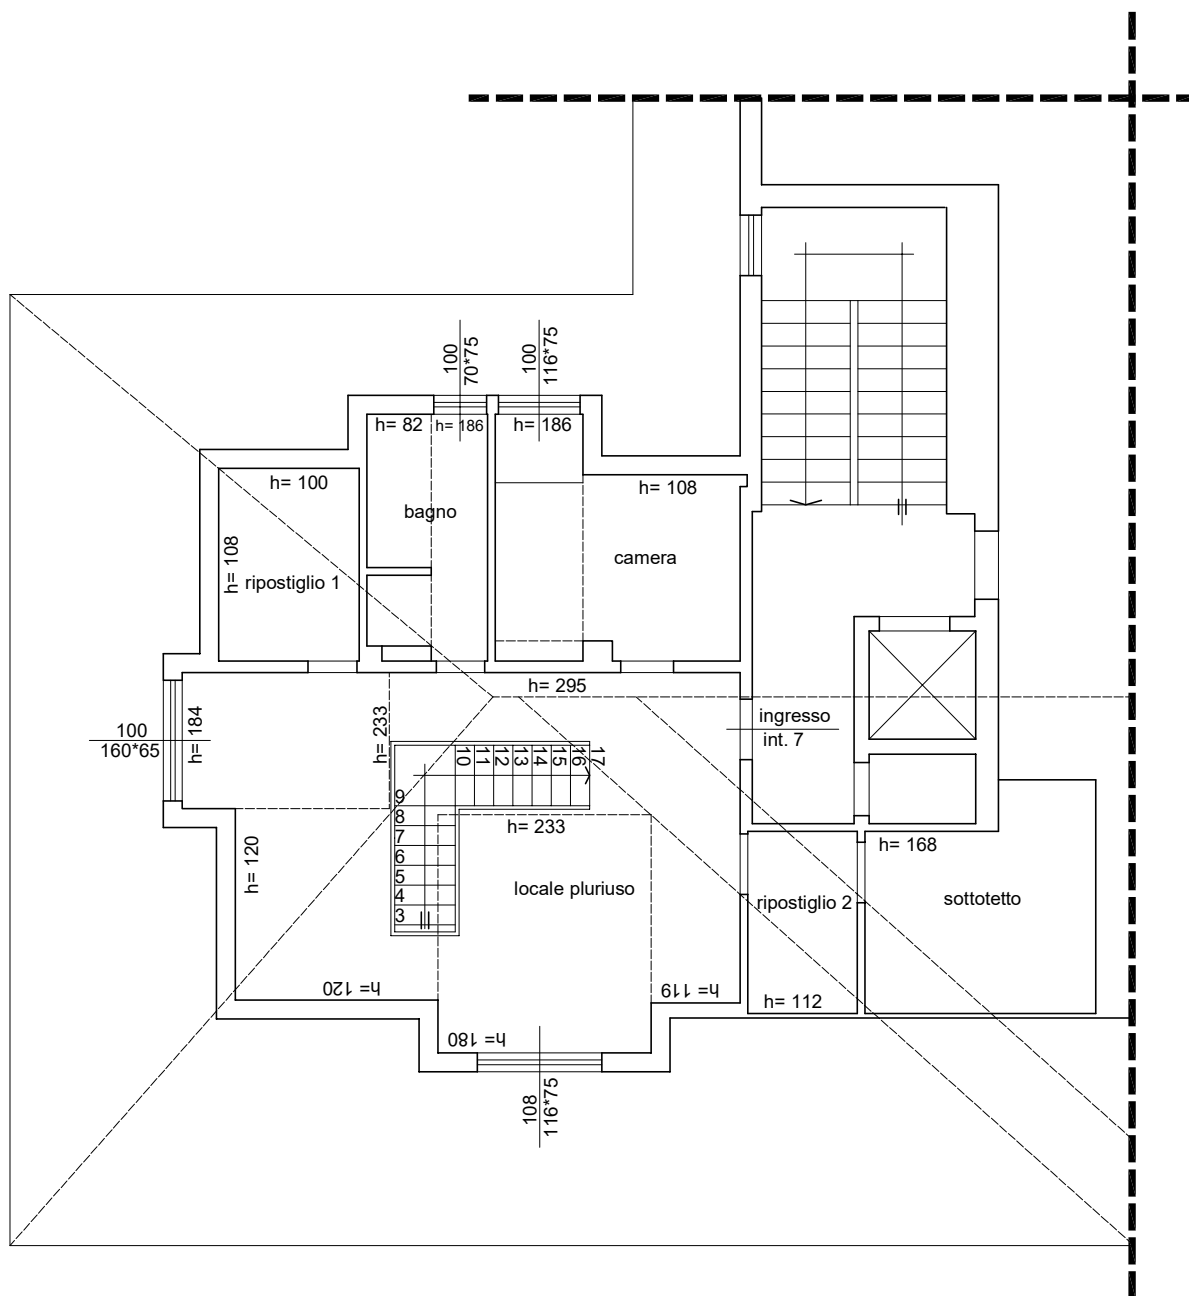

PIANO QUARTO/SOTTOTETTO (STATO DI FATTO) RAPP. 1:100

TRIBUNALE DI TERAMO

ESECUZIONE IMMOBILIARE - N.R.G. N° 85/2025 LOTTO 1

COMUNE DI SANT'EGIDIO ALLA VIBRATA (TERAMO)

L'Esperto Estimatore
(Arch. Felice Sorgentone)

