


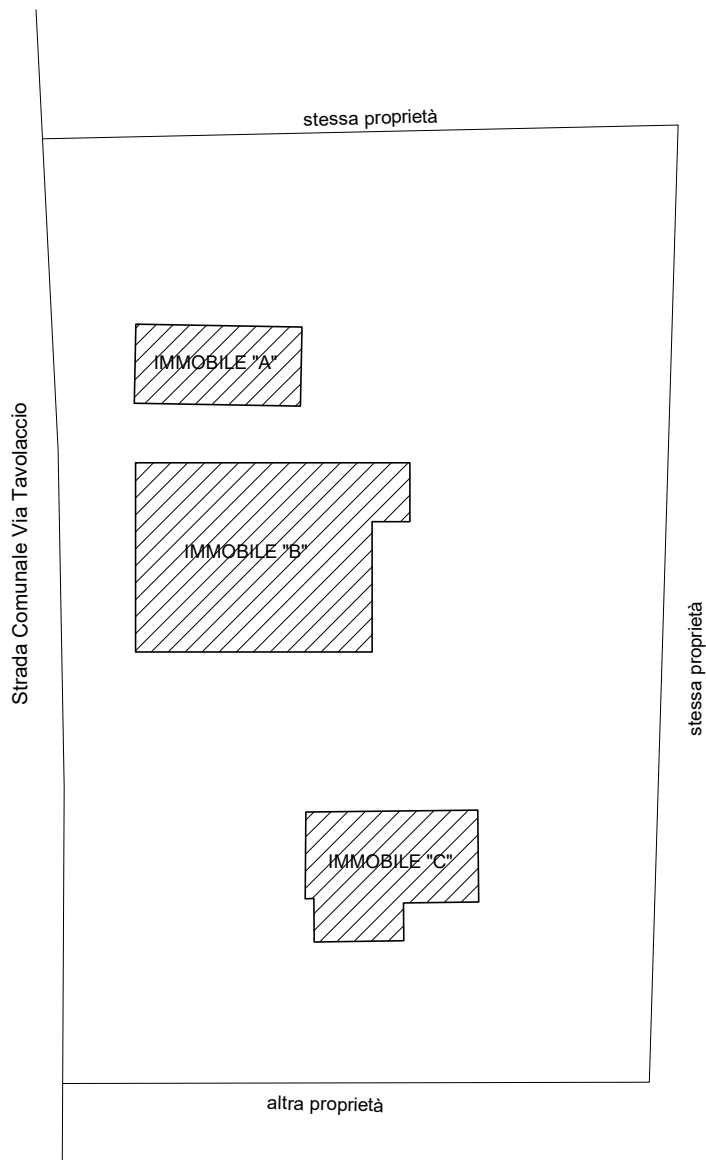

**INQUADRAMENTO TERRITORIALE**  
**RAPP. 1:500**


**TRIBUNALE DI TERAMO**

ESECUZIONE IMMOBILIARE - N.R.G. N° 85/2025 LOTTO 3


COMUNE DI CIVITELLA DEL TRONTO (TERAMO)  
LOTTO 3 BENE 2

L'Esperto Estimatore  
(Arch. Felice Sorgentone)



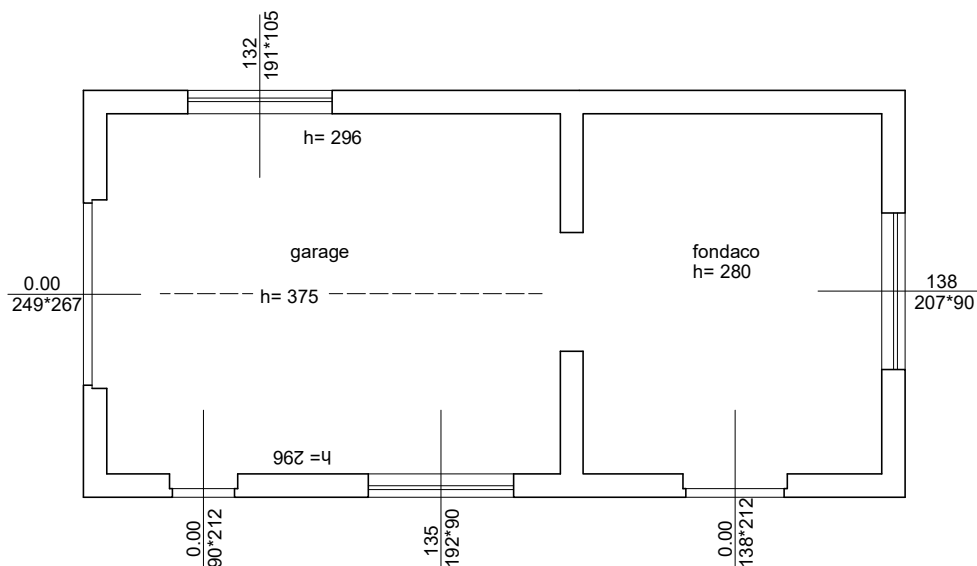

PIANTA PIANO TERRA IMMOBILE "A" RAPP. 1:100

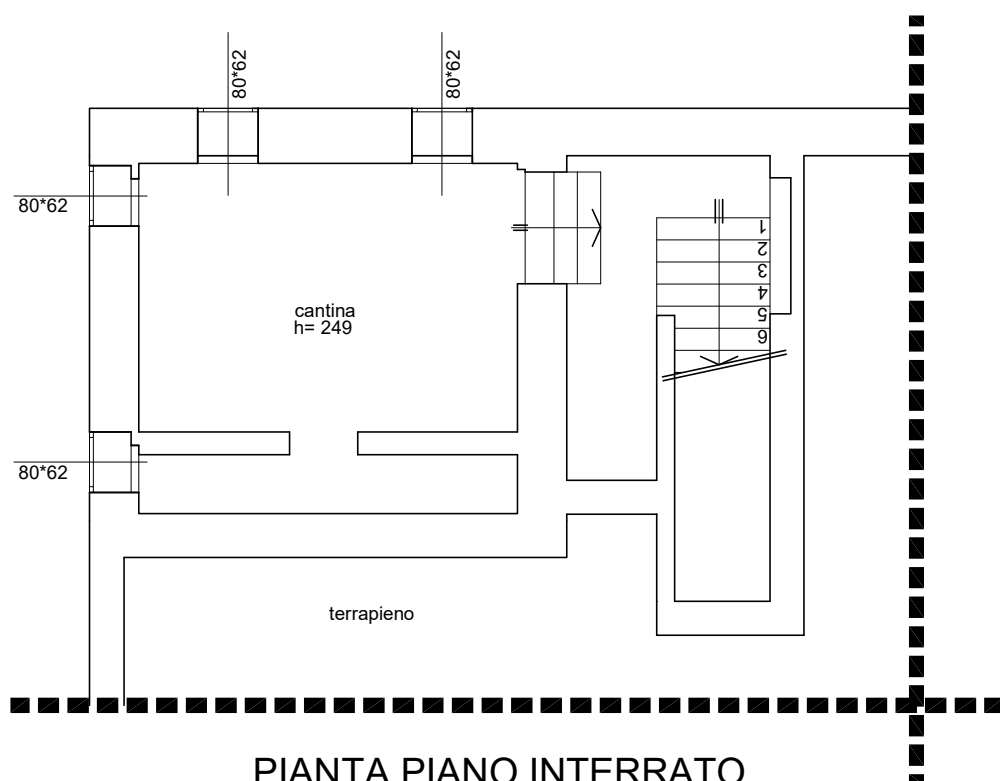


PIANTA PIANO INTERRATO  
IMMOBILE "B" RAPP. 1:100


## TRIBUNALE DI TERAMO

ESECUZIONE IMMOBILIARE - N.R.G. N° 85/2025 LOTTO 3


COMUNE DI CIVITELLA DEL TRONTO (TERAMO)  
LOTTO 3 BENE 2

L'Esperto Estimatore  
(Arch. Felice Sorgentone)

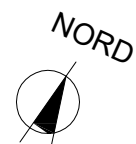


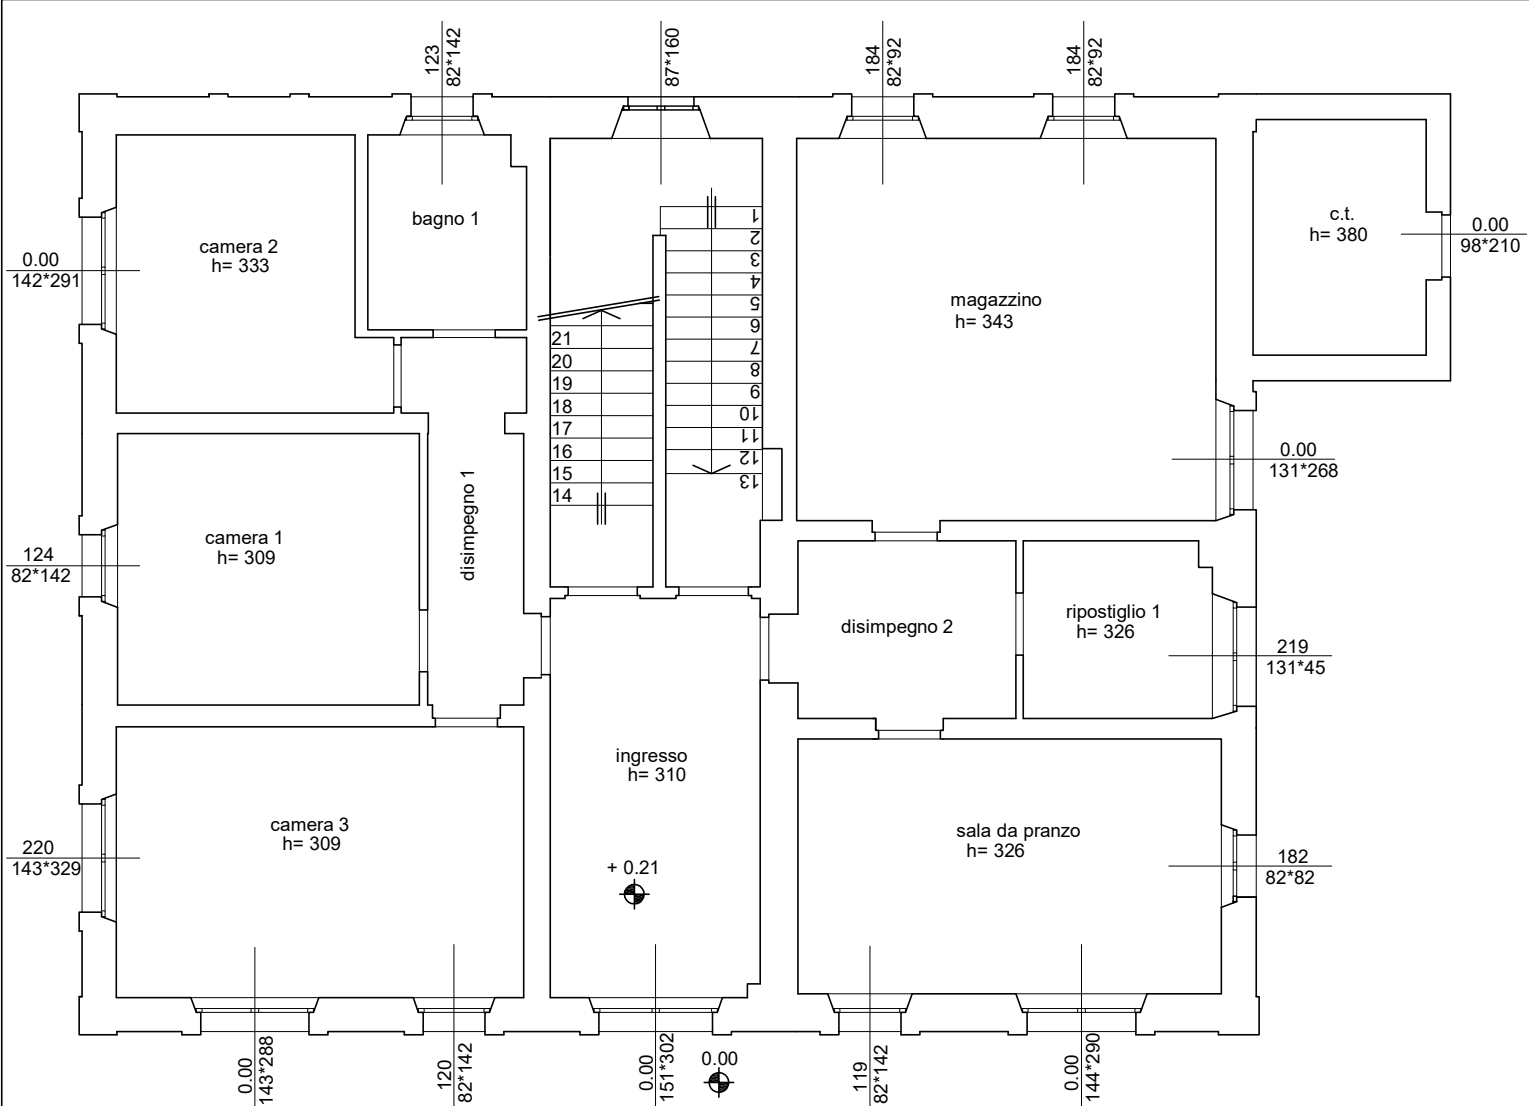

PIANTA PIANO TERRA IMMOBILE "B" RAPP. 1:100

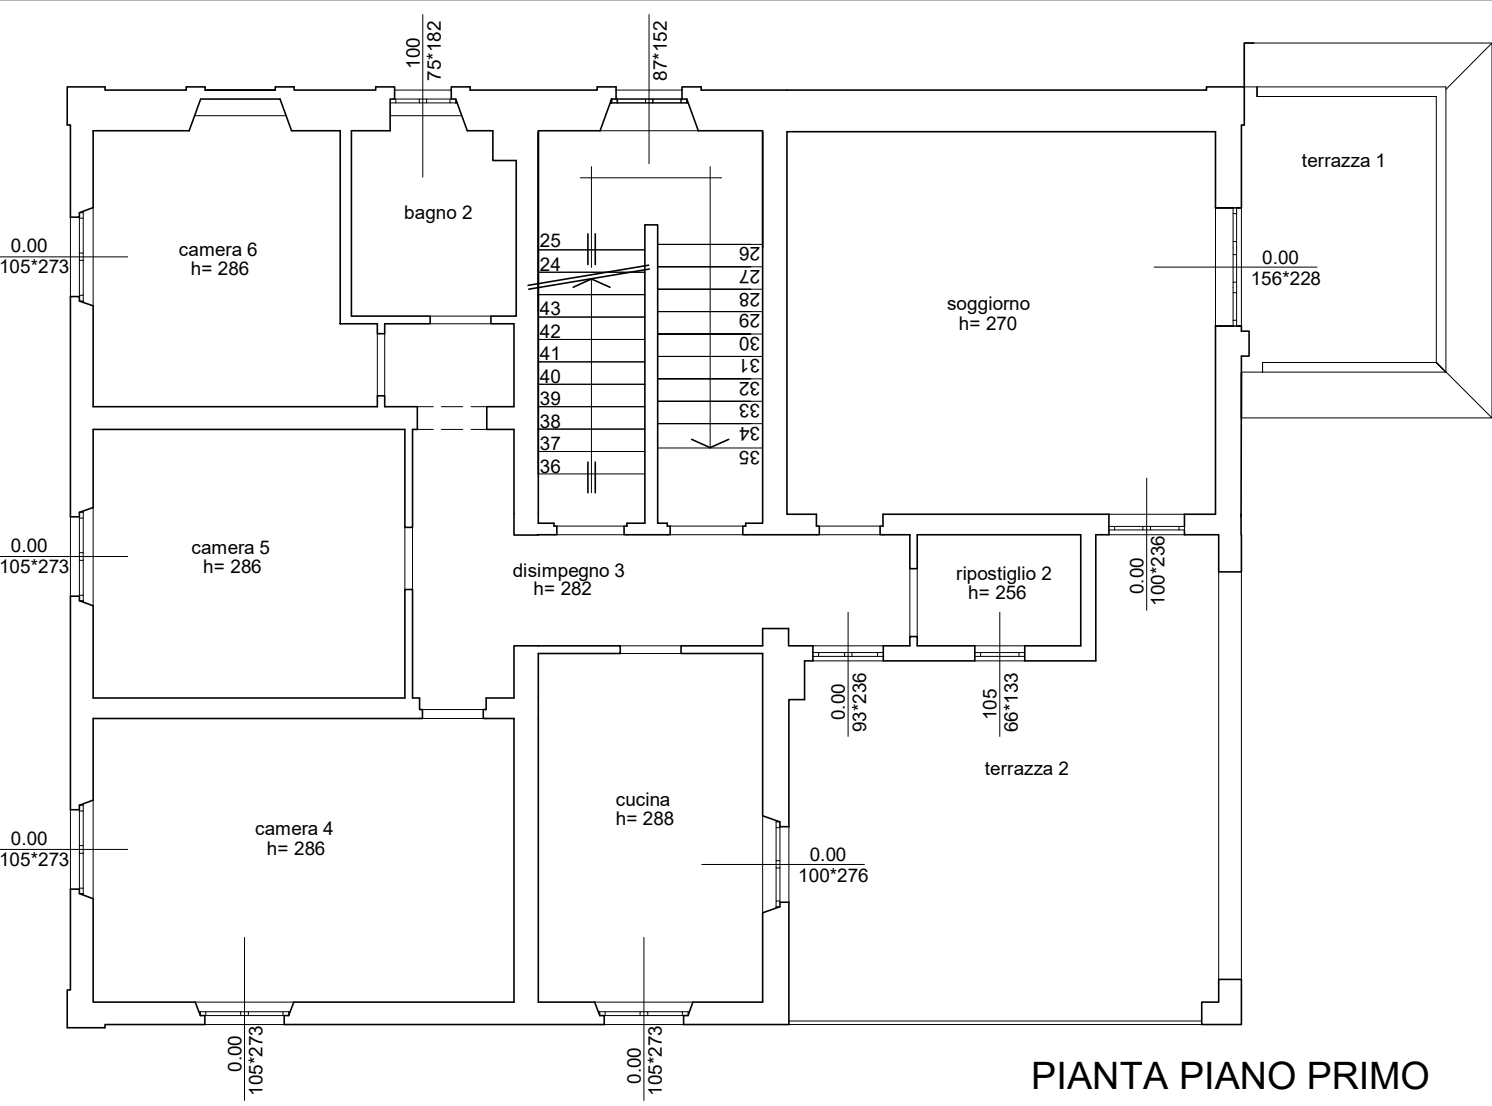


PIANTA PIANO PRIMO  
IMMOBILE "B" RAPP. 1:100

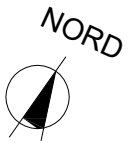


**TRIBUNALE DI TERAMO**  
ESECUZIONE IMMOBILIARE - N.R.G. N° 85/2025 LOTTO 3

COMUNE DI CIVITELLA DEL TRONTO (TERAMO)  
LOTTO 3 BENE 2

L'Esperto Estimatore  
(Arch. Felice Sorgentone)

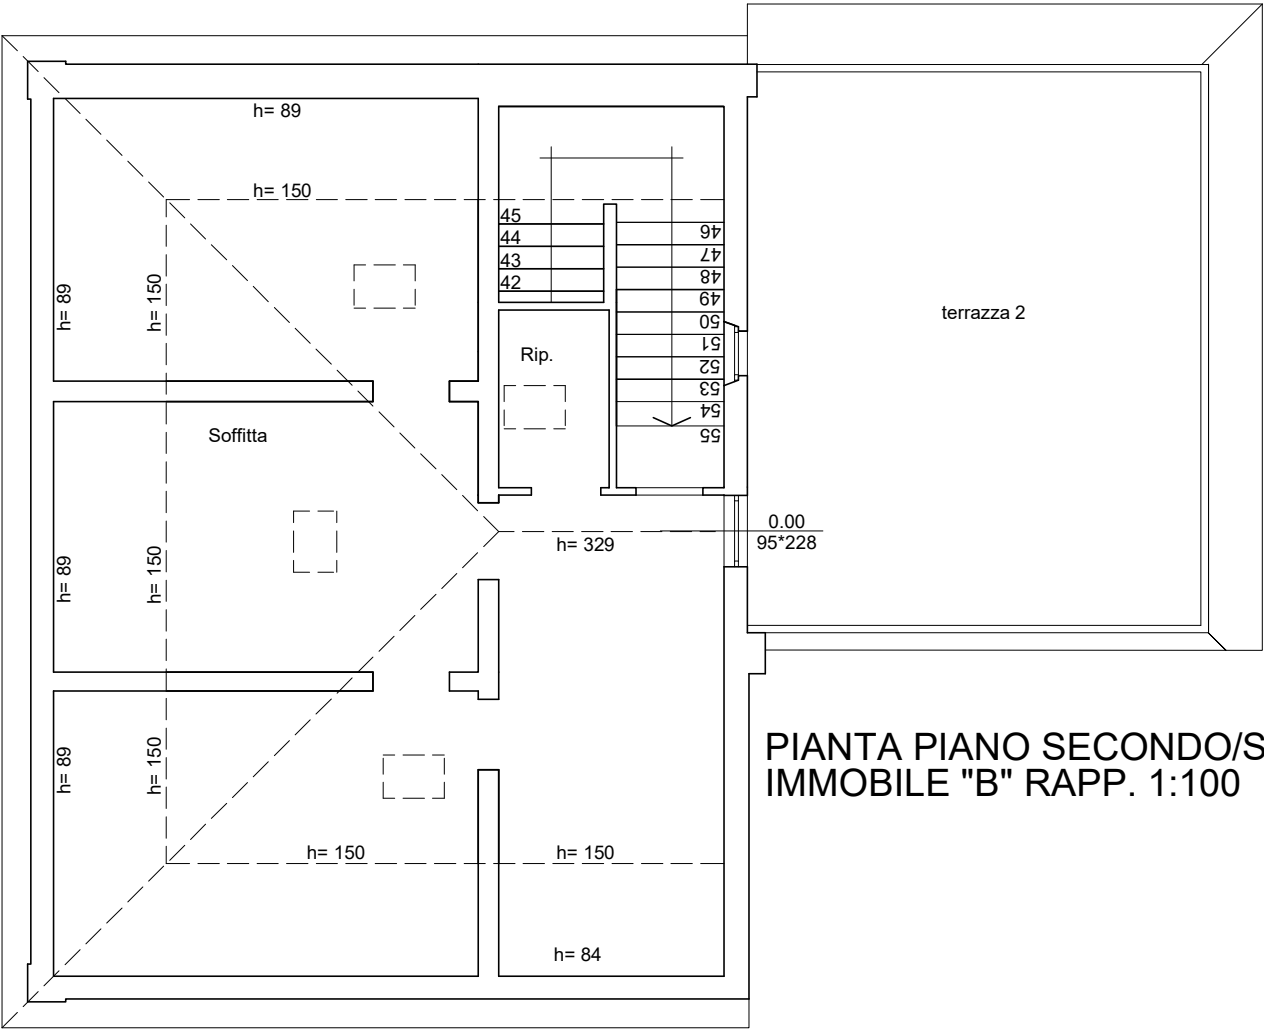

PIANTA PIANO SECONDO/SOTTOTETTO  
IMMOBILE "B" RAPP. 1:100

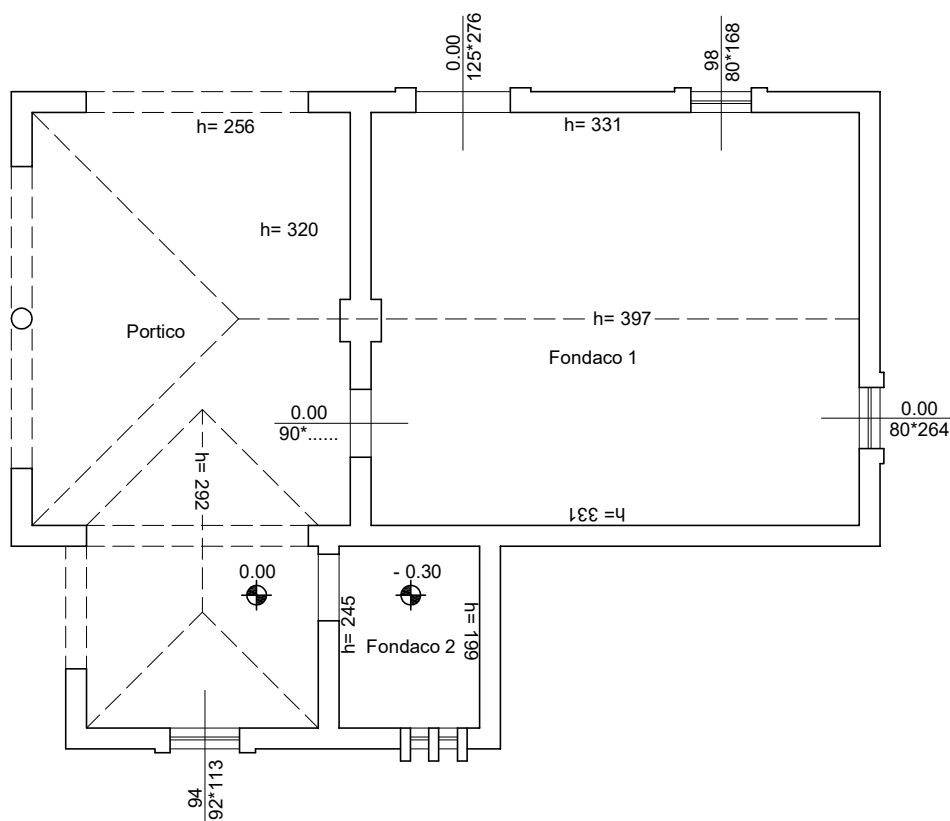

PIANTA PIANO TERRA IMMOBILE "C" RAPP. 1:100

## TRIBUNALE DI TERAMO

ESECUZIONE IMMOBILIARE - N.R.G. N° 85/2025 LOTTO 3

COMUNE DI CIVITELLA DEL TRONTO (TERAMO)  
LOTTO 3 BENE 2

L'Esperto Estimatore  
(Arch. Felice Sorgentone)

