



Piano terreno

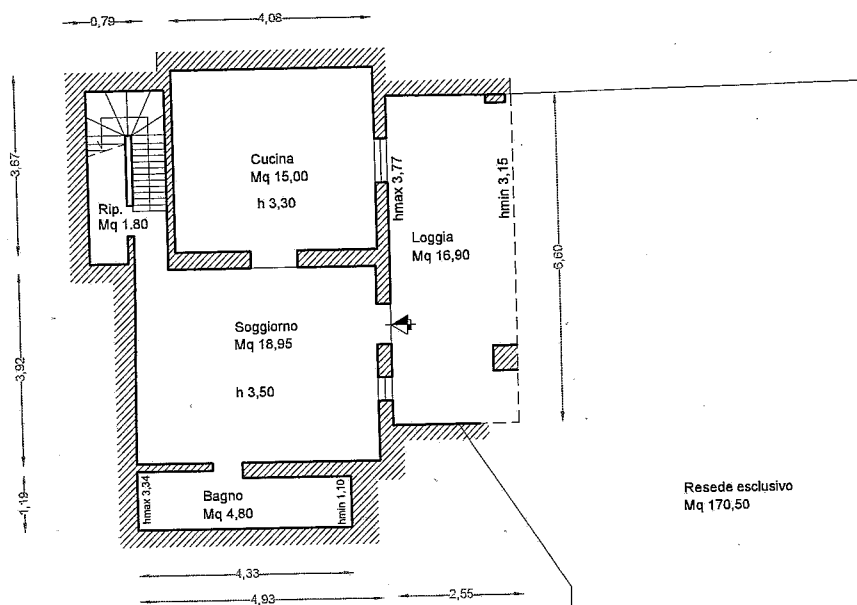


Resede esclusivo
Mq 170,50

Piano primo

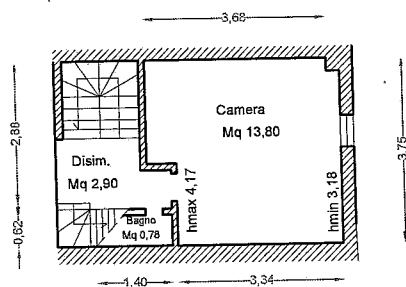

Piano sottotetto

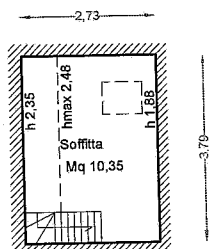

Ingresso civico nr. 24

Scala 1:100