


ELABORATO PLANIMETRICO	
Compilato da: Felicetta Luigi	
Iscritto all'albo: Geometri	
Prov. Alessandria	N. 2089

Agenzia del Territorio
CATASTO FABBRICATI
Ufficio Provinciale di
Alessandria

Comune di Tortona		Protocollo n. AL0048250 del 29/03/2005	
Sezione:	Foglio: 61	Particella: 729	Tipo Mappale n. 37645 del 09/03/2005
Dimostrazione grafica dei subalterni			Scala 1 : 500

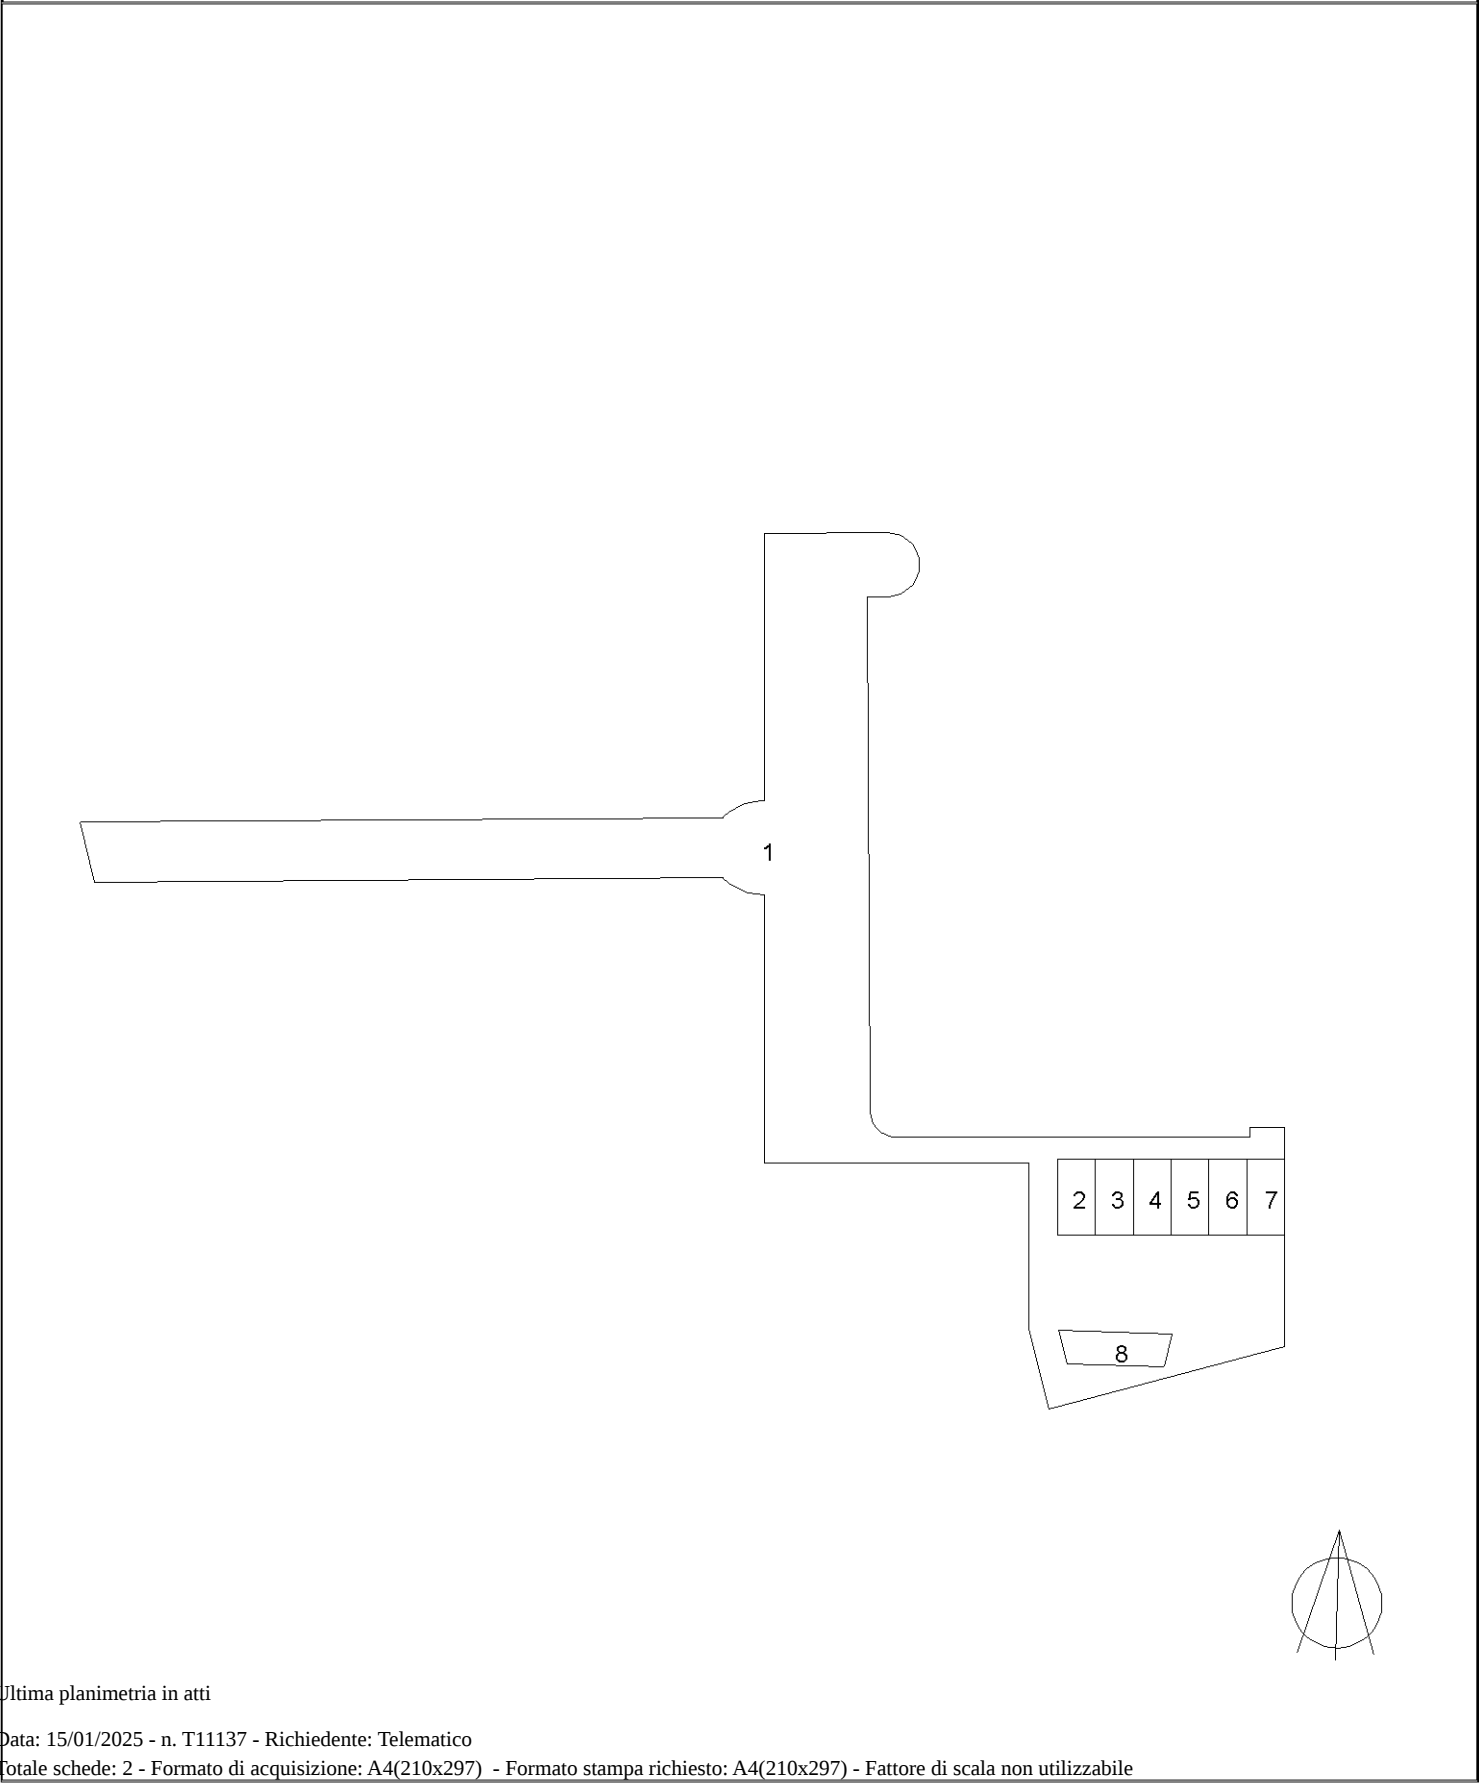

Ultima planimetria in atti

ELABORATO PLANIMETRICO	
Compilato da: Felicetta Luigi	
Iscritto all'albo: Geometri	
Prov. Alessandria	N. 2089

Agenzia del Territorio
CATASTO FABBRICATI
Ufficio Provinciale di
Alessandria

Comune di Tortona		Protocollo n. AL0048250 del 29/03/2005	
Sezione:	Foglio: 61	Particella: 729	Tipo Mappale n. 37645 del 09/03/2005
Dimostrazione grafica dei subalterni			Scala 1 : 500



Ultima planimetria in atti