MODULARIO
F. rig. rend. 498

MINISTERO DELLE FINANZE
DIREZIONE GENERALE DEL CATASTO E DEI SS.TT.EE.

CATASTO EDILIZIO URBANO (RDL 13-4-1939, n. 652)

MOD. AN (CE)

Planimetria di u.i.u. in Comune di LATINA via LUNGOMARE civ. 76

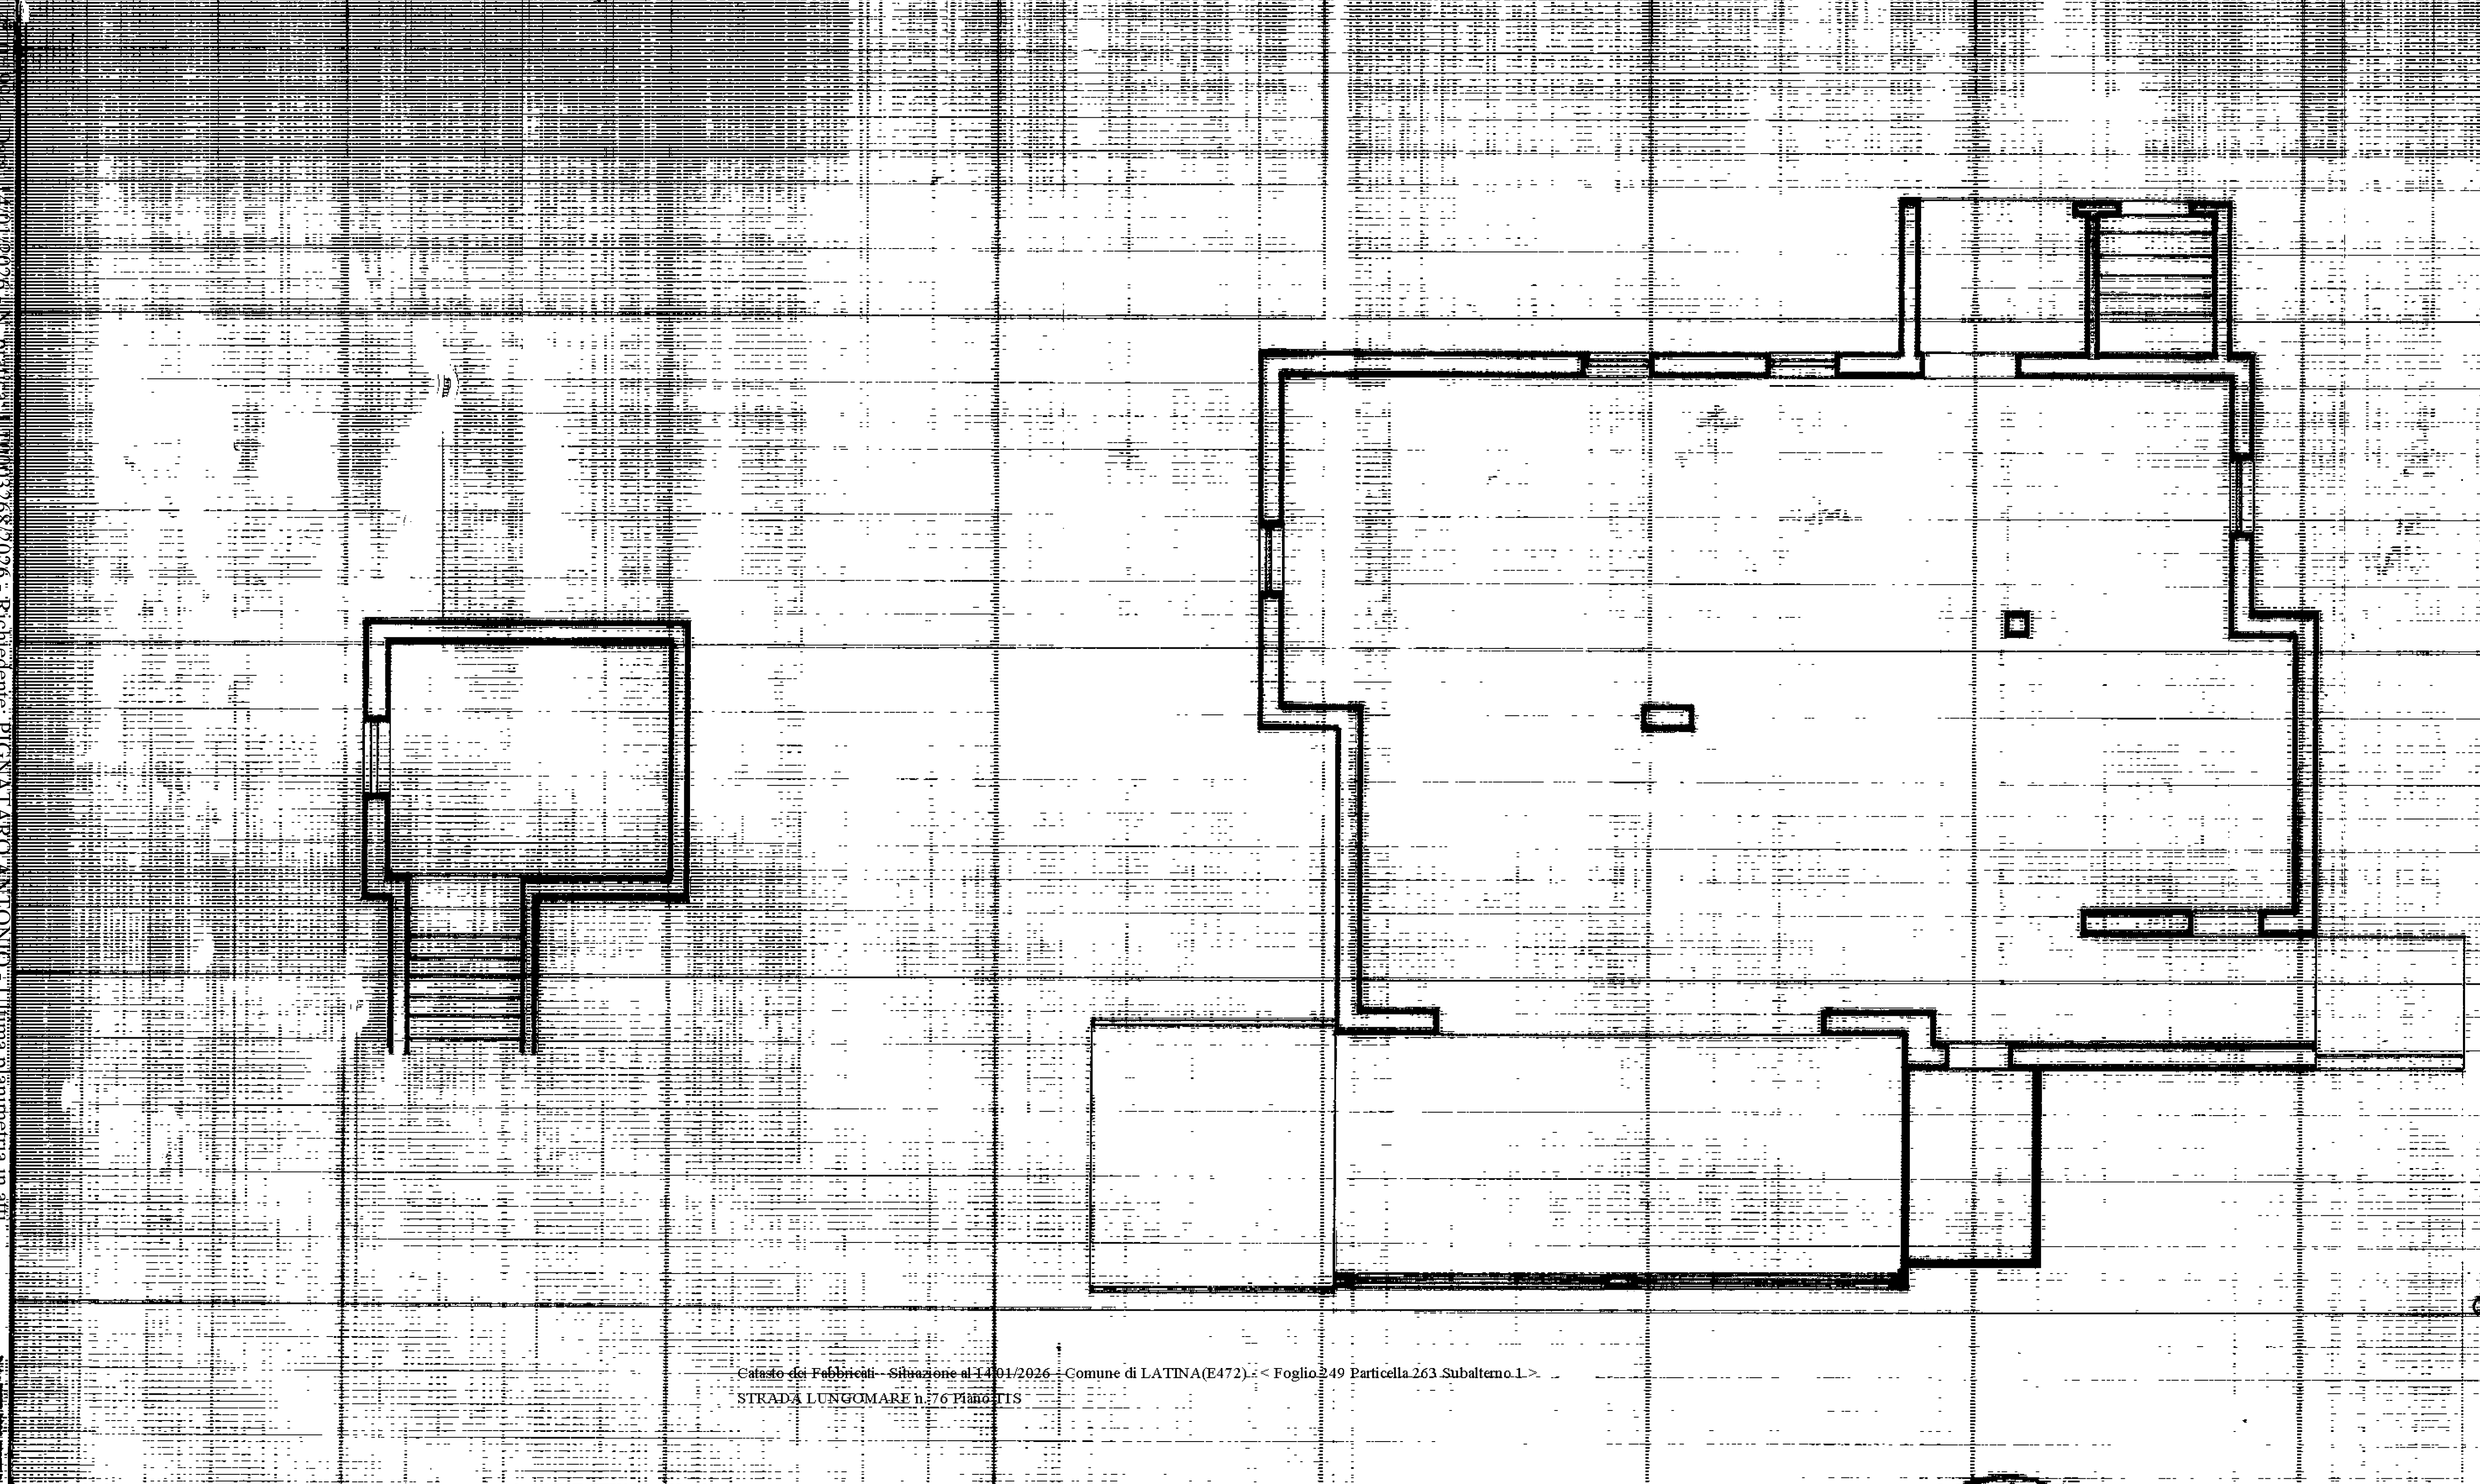

Catasto dei Fabbricati - Situazione al 14/01/2026 - Comune di LATINA(E472) - < Foglio 249 Particella 263 Subalterno 1 >
STRADA LUNGOMARE n. 76 Piano TS

ORIENTAMENTO

SCALA DI 1: 100

Dichiarazione di N.C. ☐
Denuncia di variazione ☑

Identificativi catastali
F. 249
n. 263 sub. 1

Compilata dal GEOMETRA
RENATO QUINTAVALLE
Iscritto all'albo de GEOMETRI
della provincia di LATINA
data 13-10-94 Firma

RISERVATO ALL'UFFICIO

14 OTT. 1994
4910