




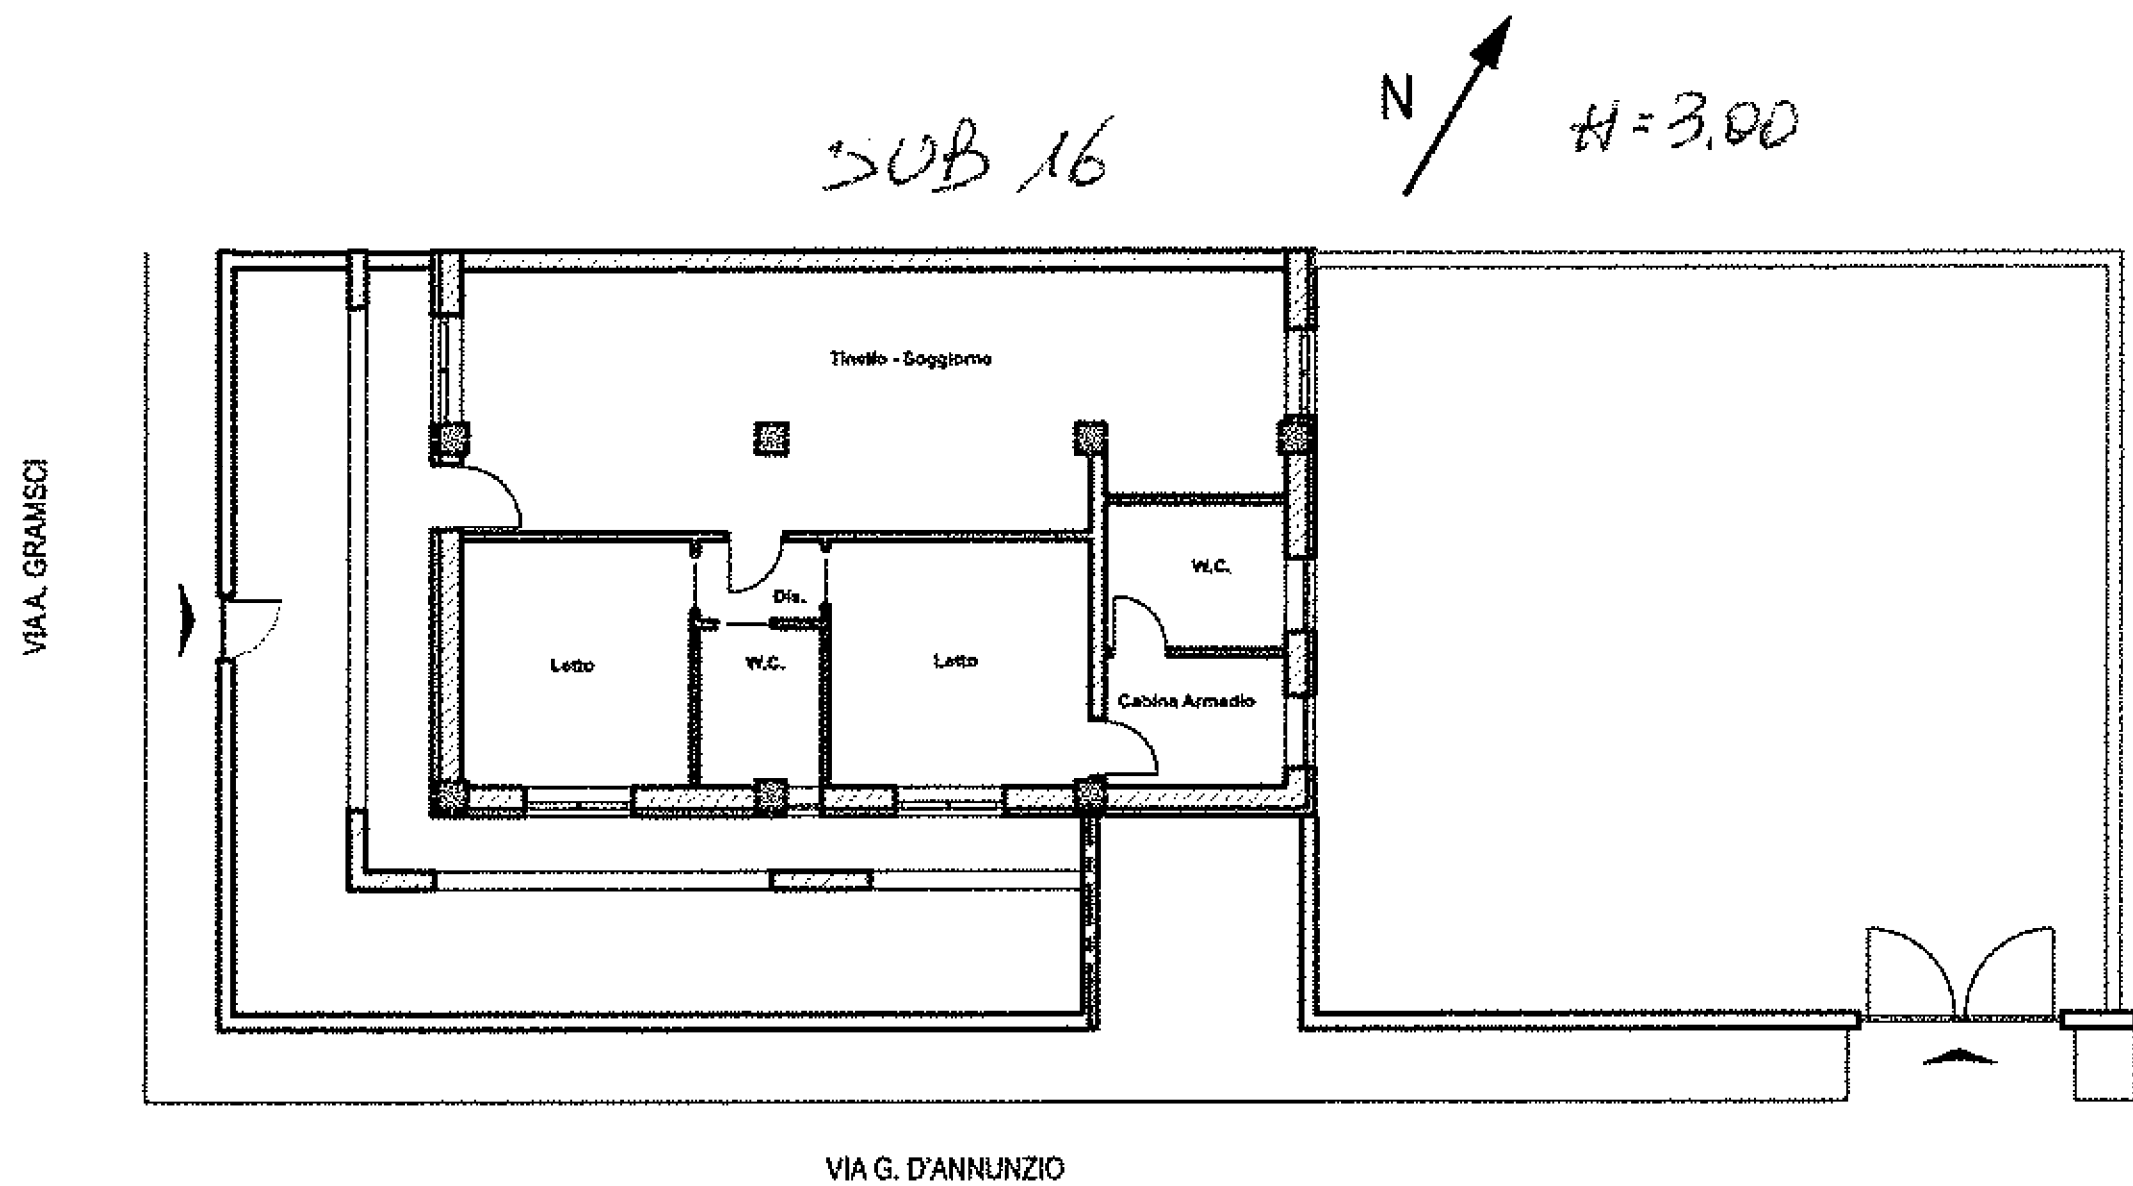


PLANIMETRIA CATASTALE - SCALA 1:100

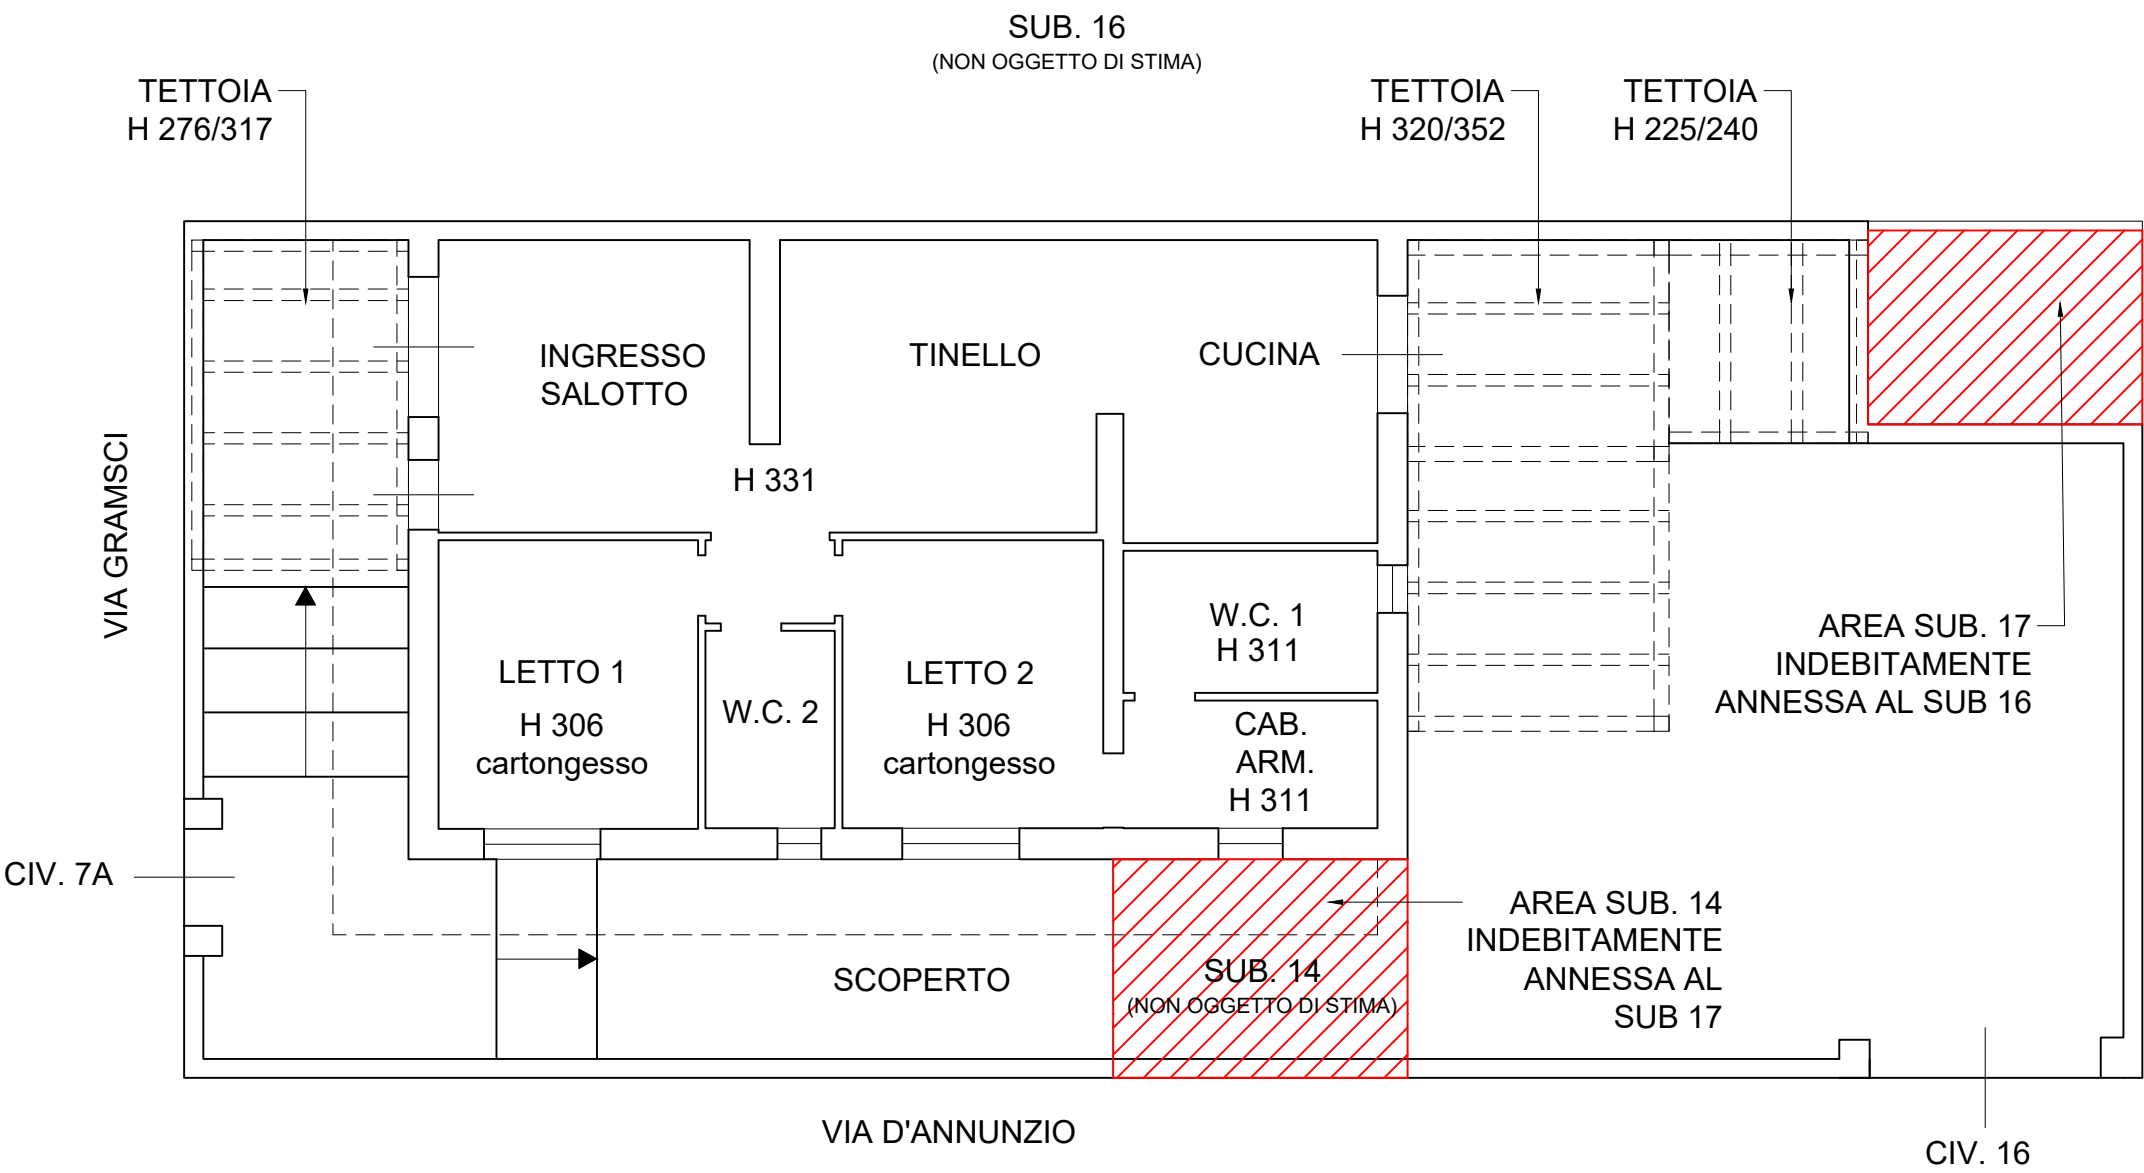

PLANIMETRIA STATO DEI LUOGHI SUB. 17 - PIANO TERRA - SCALA 1:100

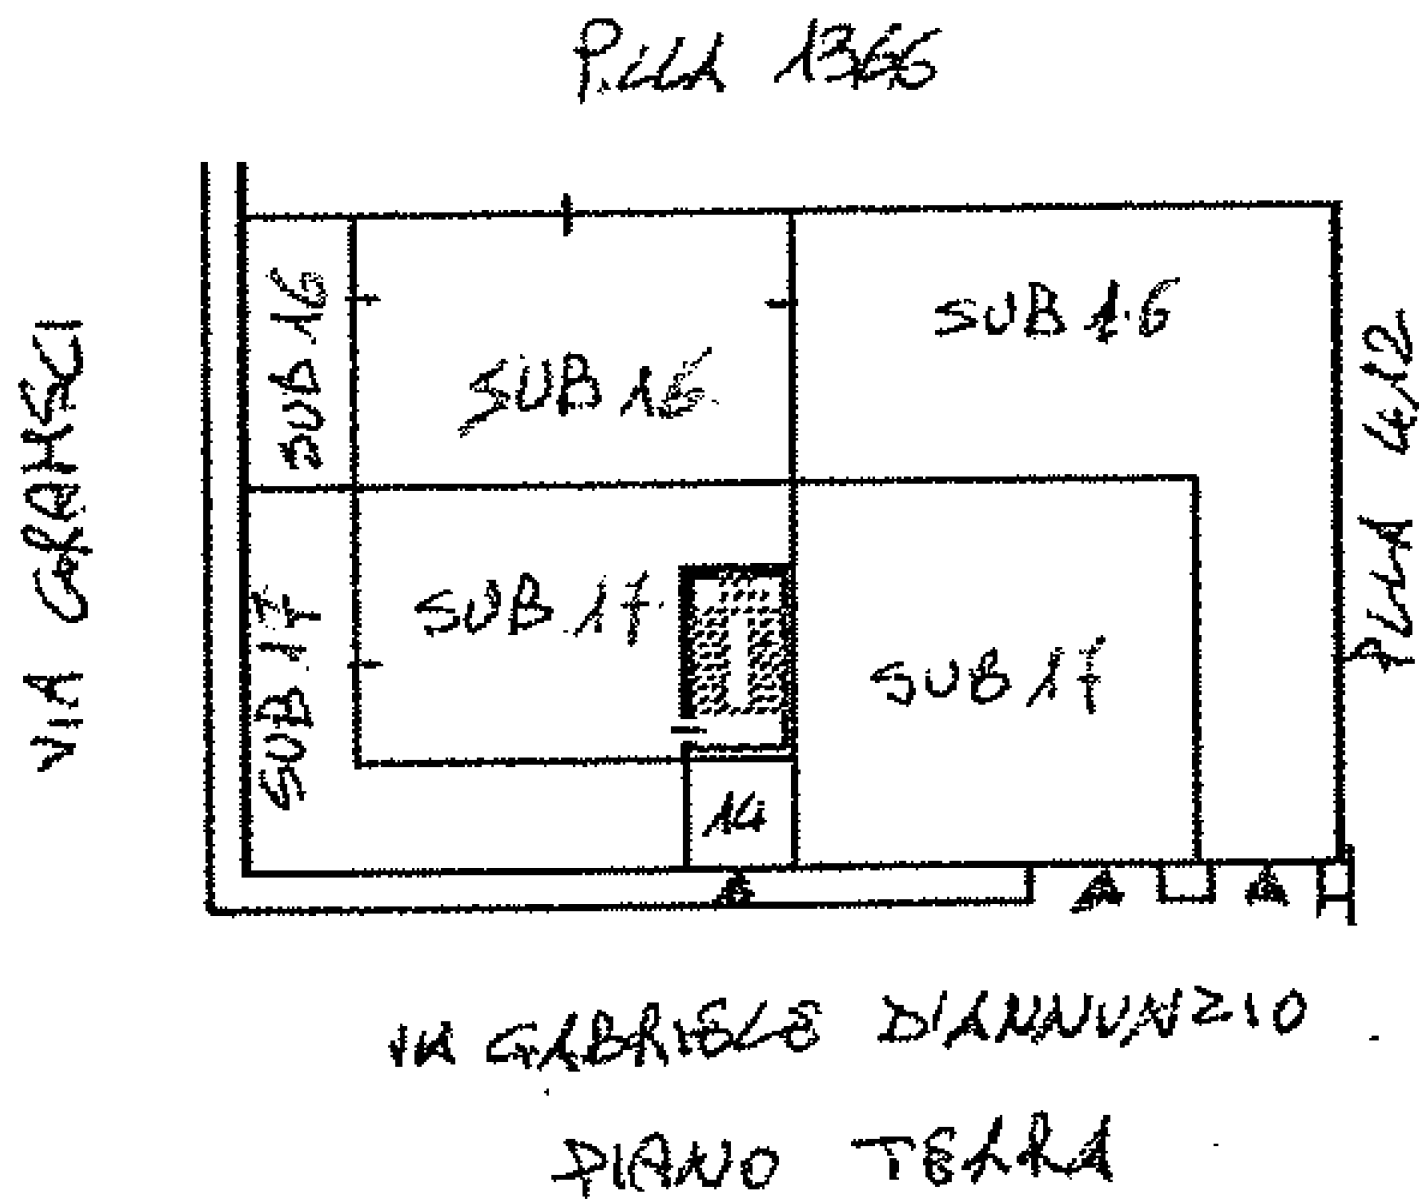

ULTIMO ELABORATO PLANIMETRICO CATASTALE IN ATTI - SCALA 1:200

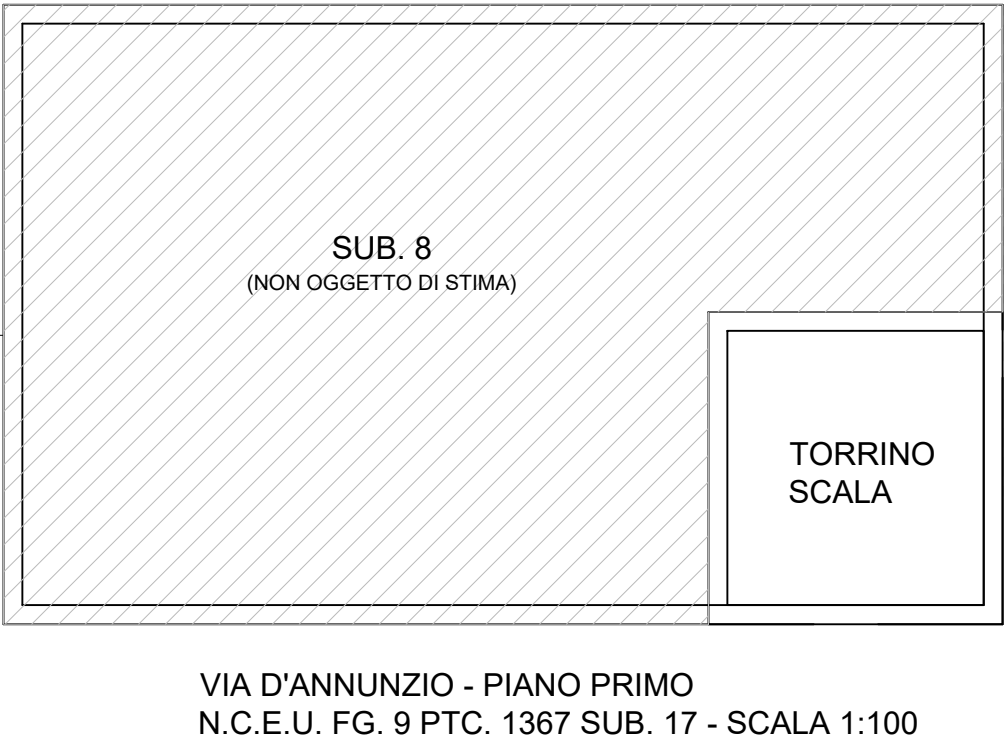

PLANIMETRIA STATO DEI LUOGHI SUB. 17 - PIANO PRIMO - SCALA 1:100