Agenzia del Territorio
CATASTO FABBRICATI
Ufficio Provinciale di
Milano

Dichiarazione protocollo n. [redacted]

Planimetria di u.i.u. in Comune di Milano

Via Casati Felice civ. 32


Identificativi Catastali:
Sezione:
Foglio: 313
Particella: 62
Subalterno: 1035

Compilata da:
[redacted]
Iscritto all'albo:
Geometri
Prov. Milano [redacted]

Scheda n. 1 Scala 1:200

PIANO TERZO
H:2.90

INTERNO A1

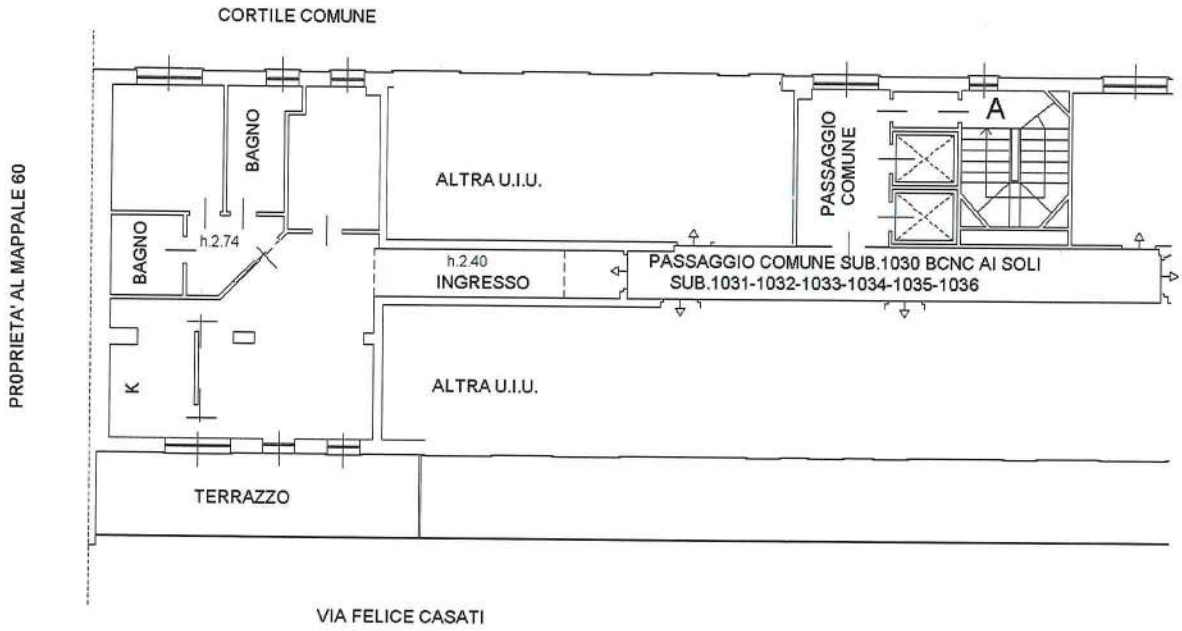

N

Catasto dei Fabbricati - Situazione al 11/06/2025 - Comune di MILANO(F205) - < Foglio 313 - Particella 62 - Subalterno 1035 >
VIA FELICE CASATI n. 32 Interno A1 Piano 3