Agenzia del Territorio
CATASTO FABBRICATI
Ufficio Provinciale di
Cuneo


Dichiarazione protocollo n. CN0197561 del 13/04/2011
Planimetria di u.i.u. in Comune di Mondovi'
Via Aosta civ.

Identificativi Catastali:
Sezione:
Foglio: 70
Particella: 566
Subalterno: 1

Compilata da:
Rosso Giovanni
Iscritto all'albo:
Architetti
Prov. Cuneo N. 731

Scheda n. 1 Scala 1:500

PIANO TERRA

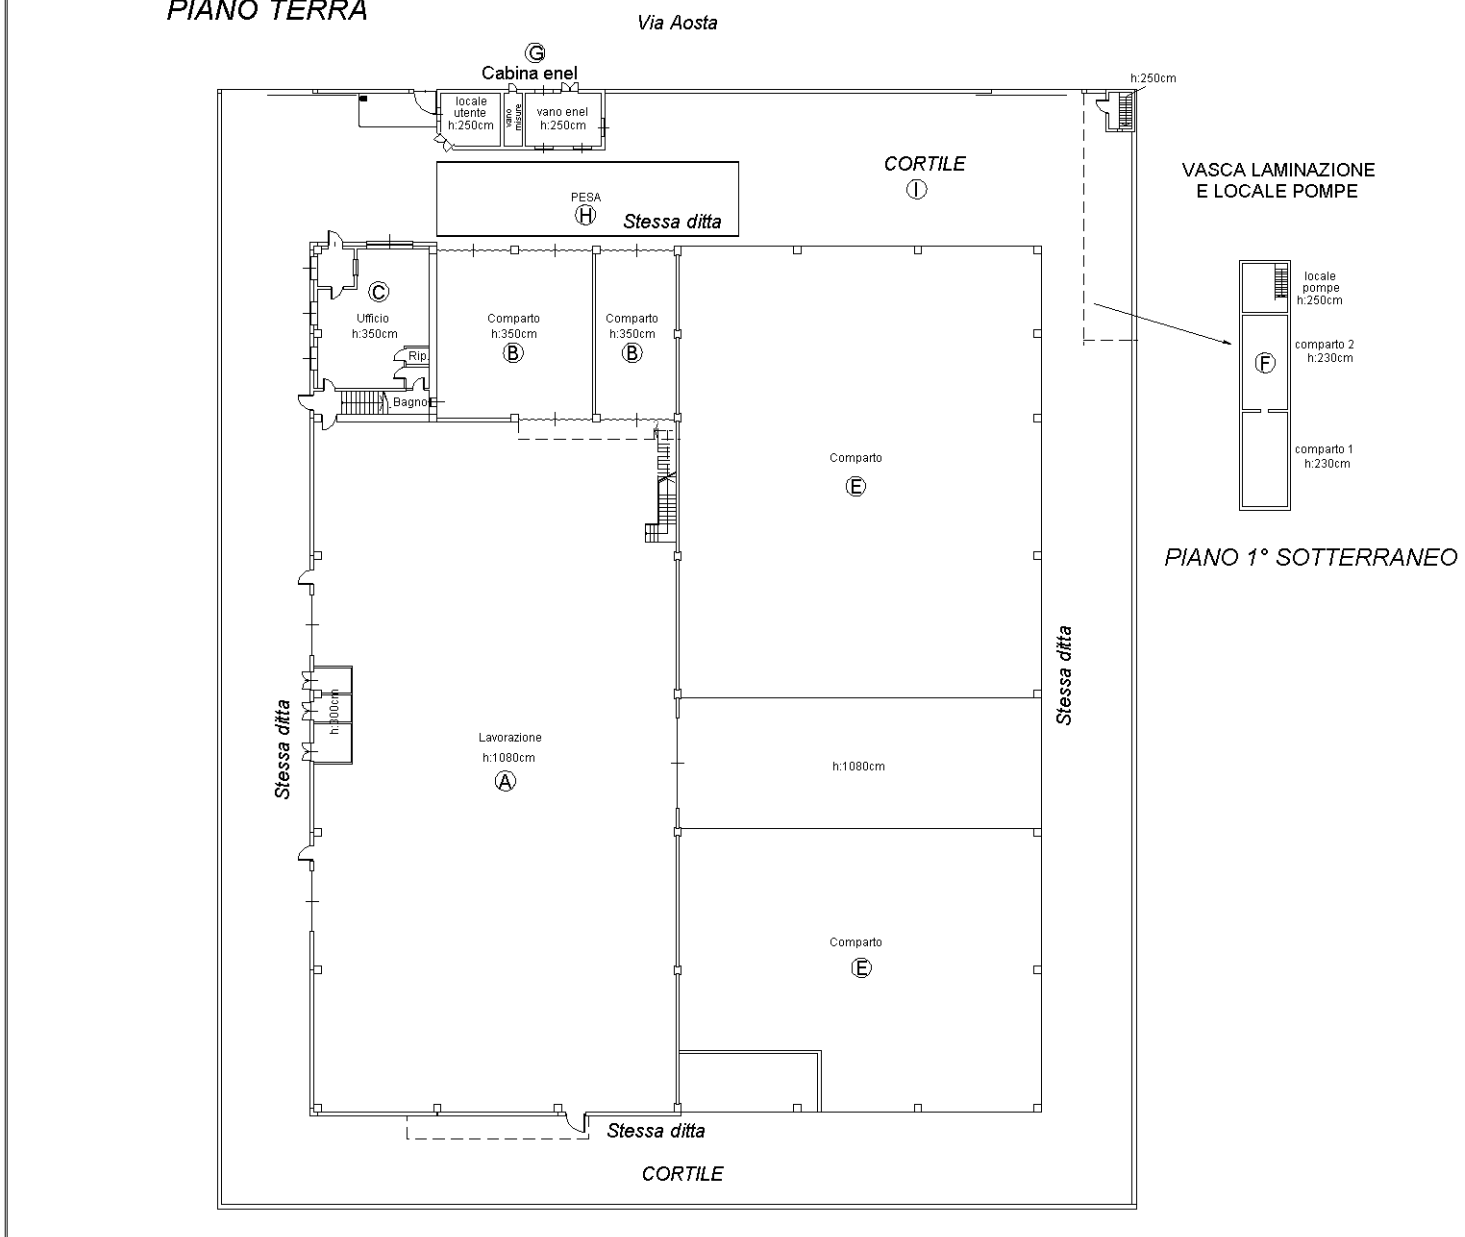

10 metri

Catasto dei Fabbricati - Situazione al 20/10/2026 - Comune di MONDOVI'(F351) - < Foglio 70 - Particella 566 - Subalterno 1 >
VIA AOSTA Piano S1-T - 1-2