

TRIBUNALE DI FIRENZE
III SEZIONE CIVILE
ESECUZIONI IMMOBILIARI

G.E. DOTT. SSA PASQUALINA PRINCIPALE
R.G. 453/2018 – 372/2020

PROMOSSA DA

[REDACTED]

CONTRO

[REDACTED]

ALLEGATO 9

RILIEVO

LOTTO 4

Campi Bisenzio, lì 07 Settembre 2021


Il C.T.U.
Geom. Pasquale D'Ancora




Via Ugo Novelli n° 8 – 50013 Campi Bisenzio (FI) tel./fax 055/8953827
email stlino_tin@virgilio.it pec pasquale.dancora@geopec.it



PIANO TERRA

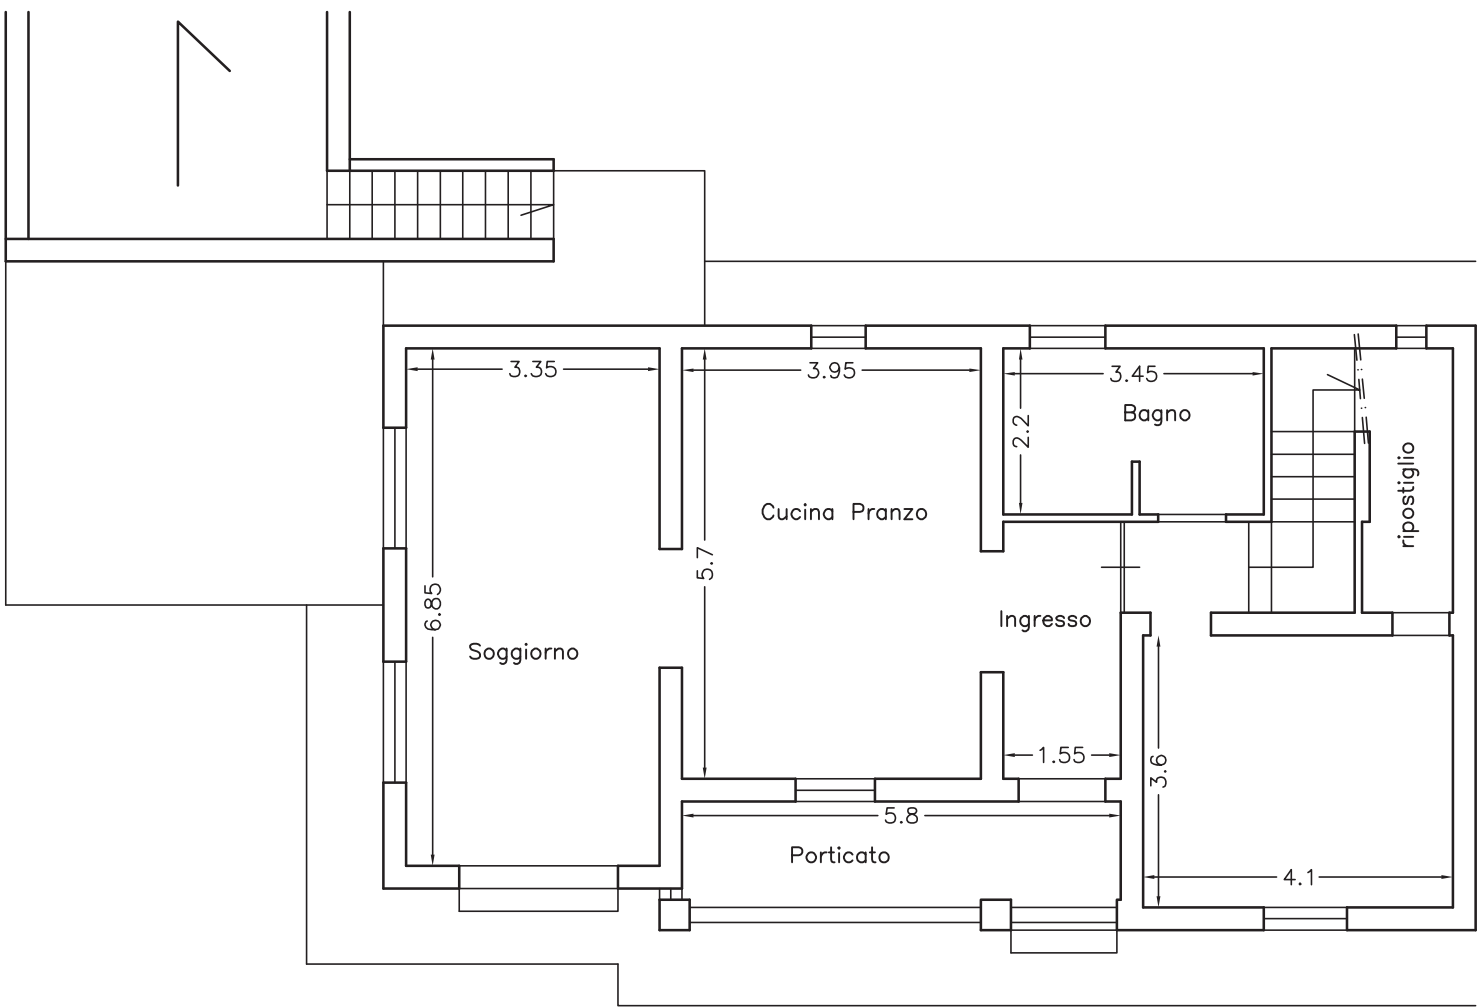

PIANO PRIMO

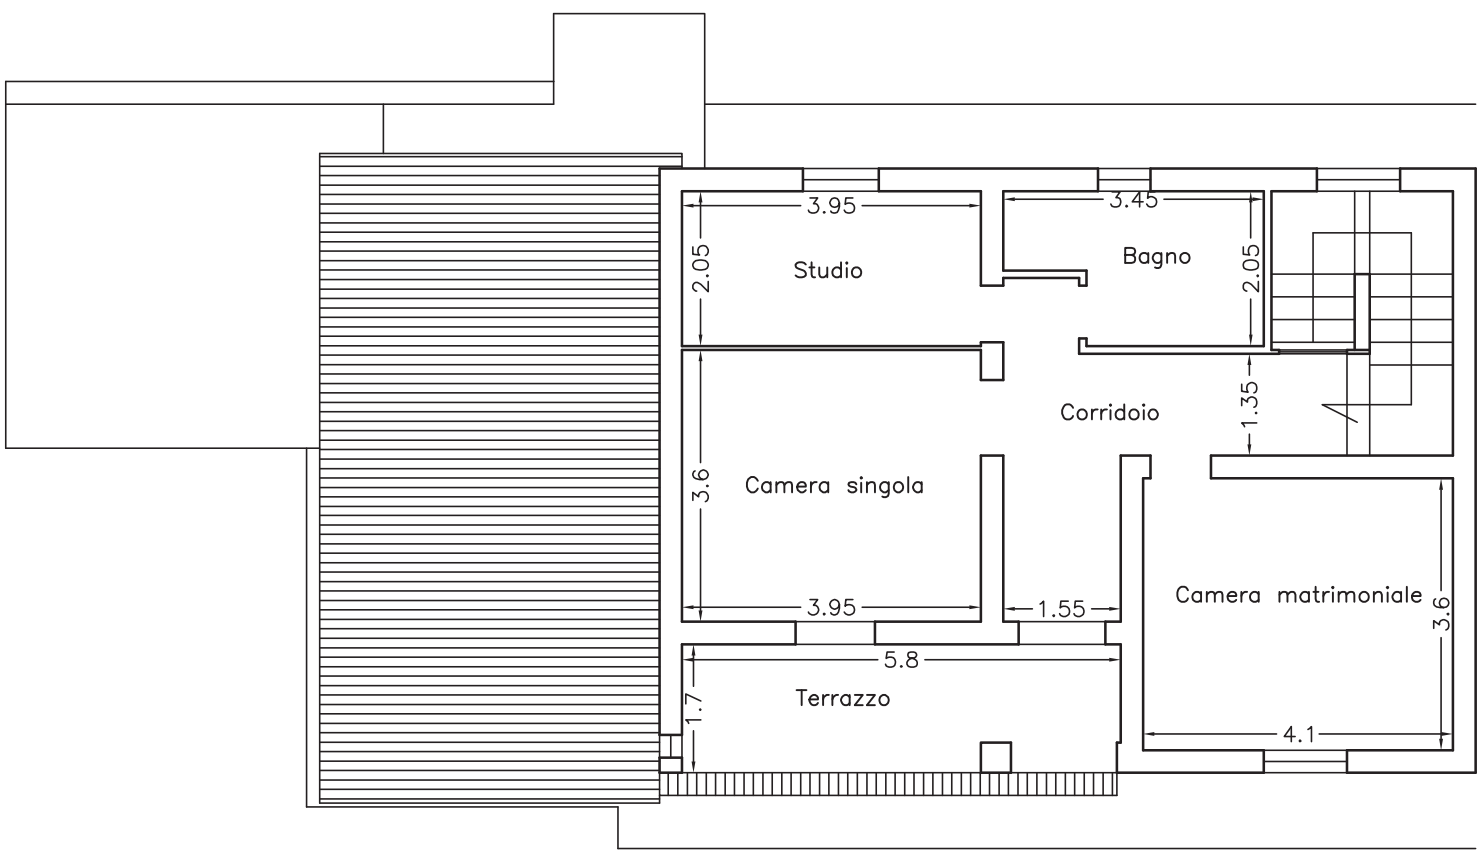

PIANO INTERRATO

