


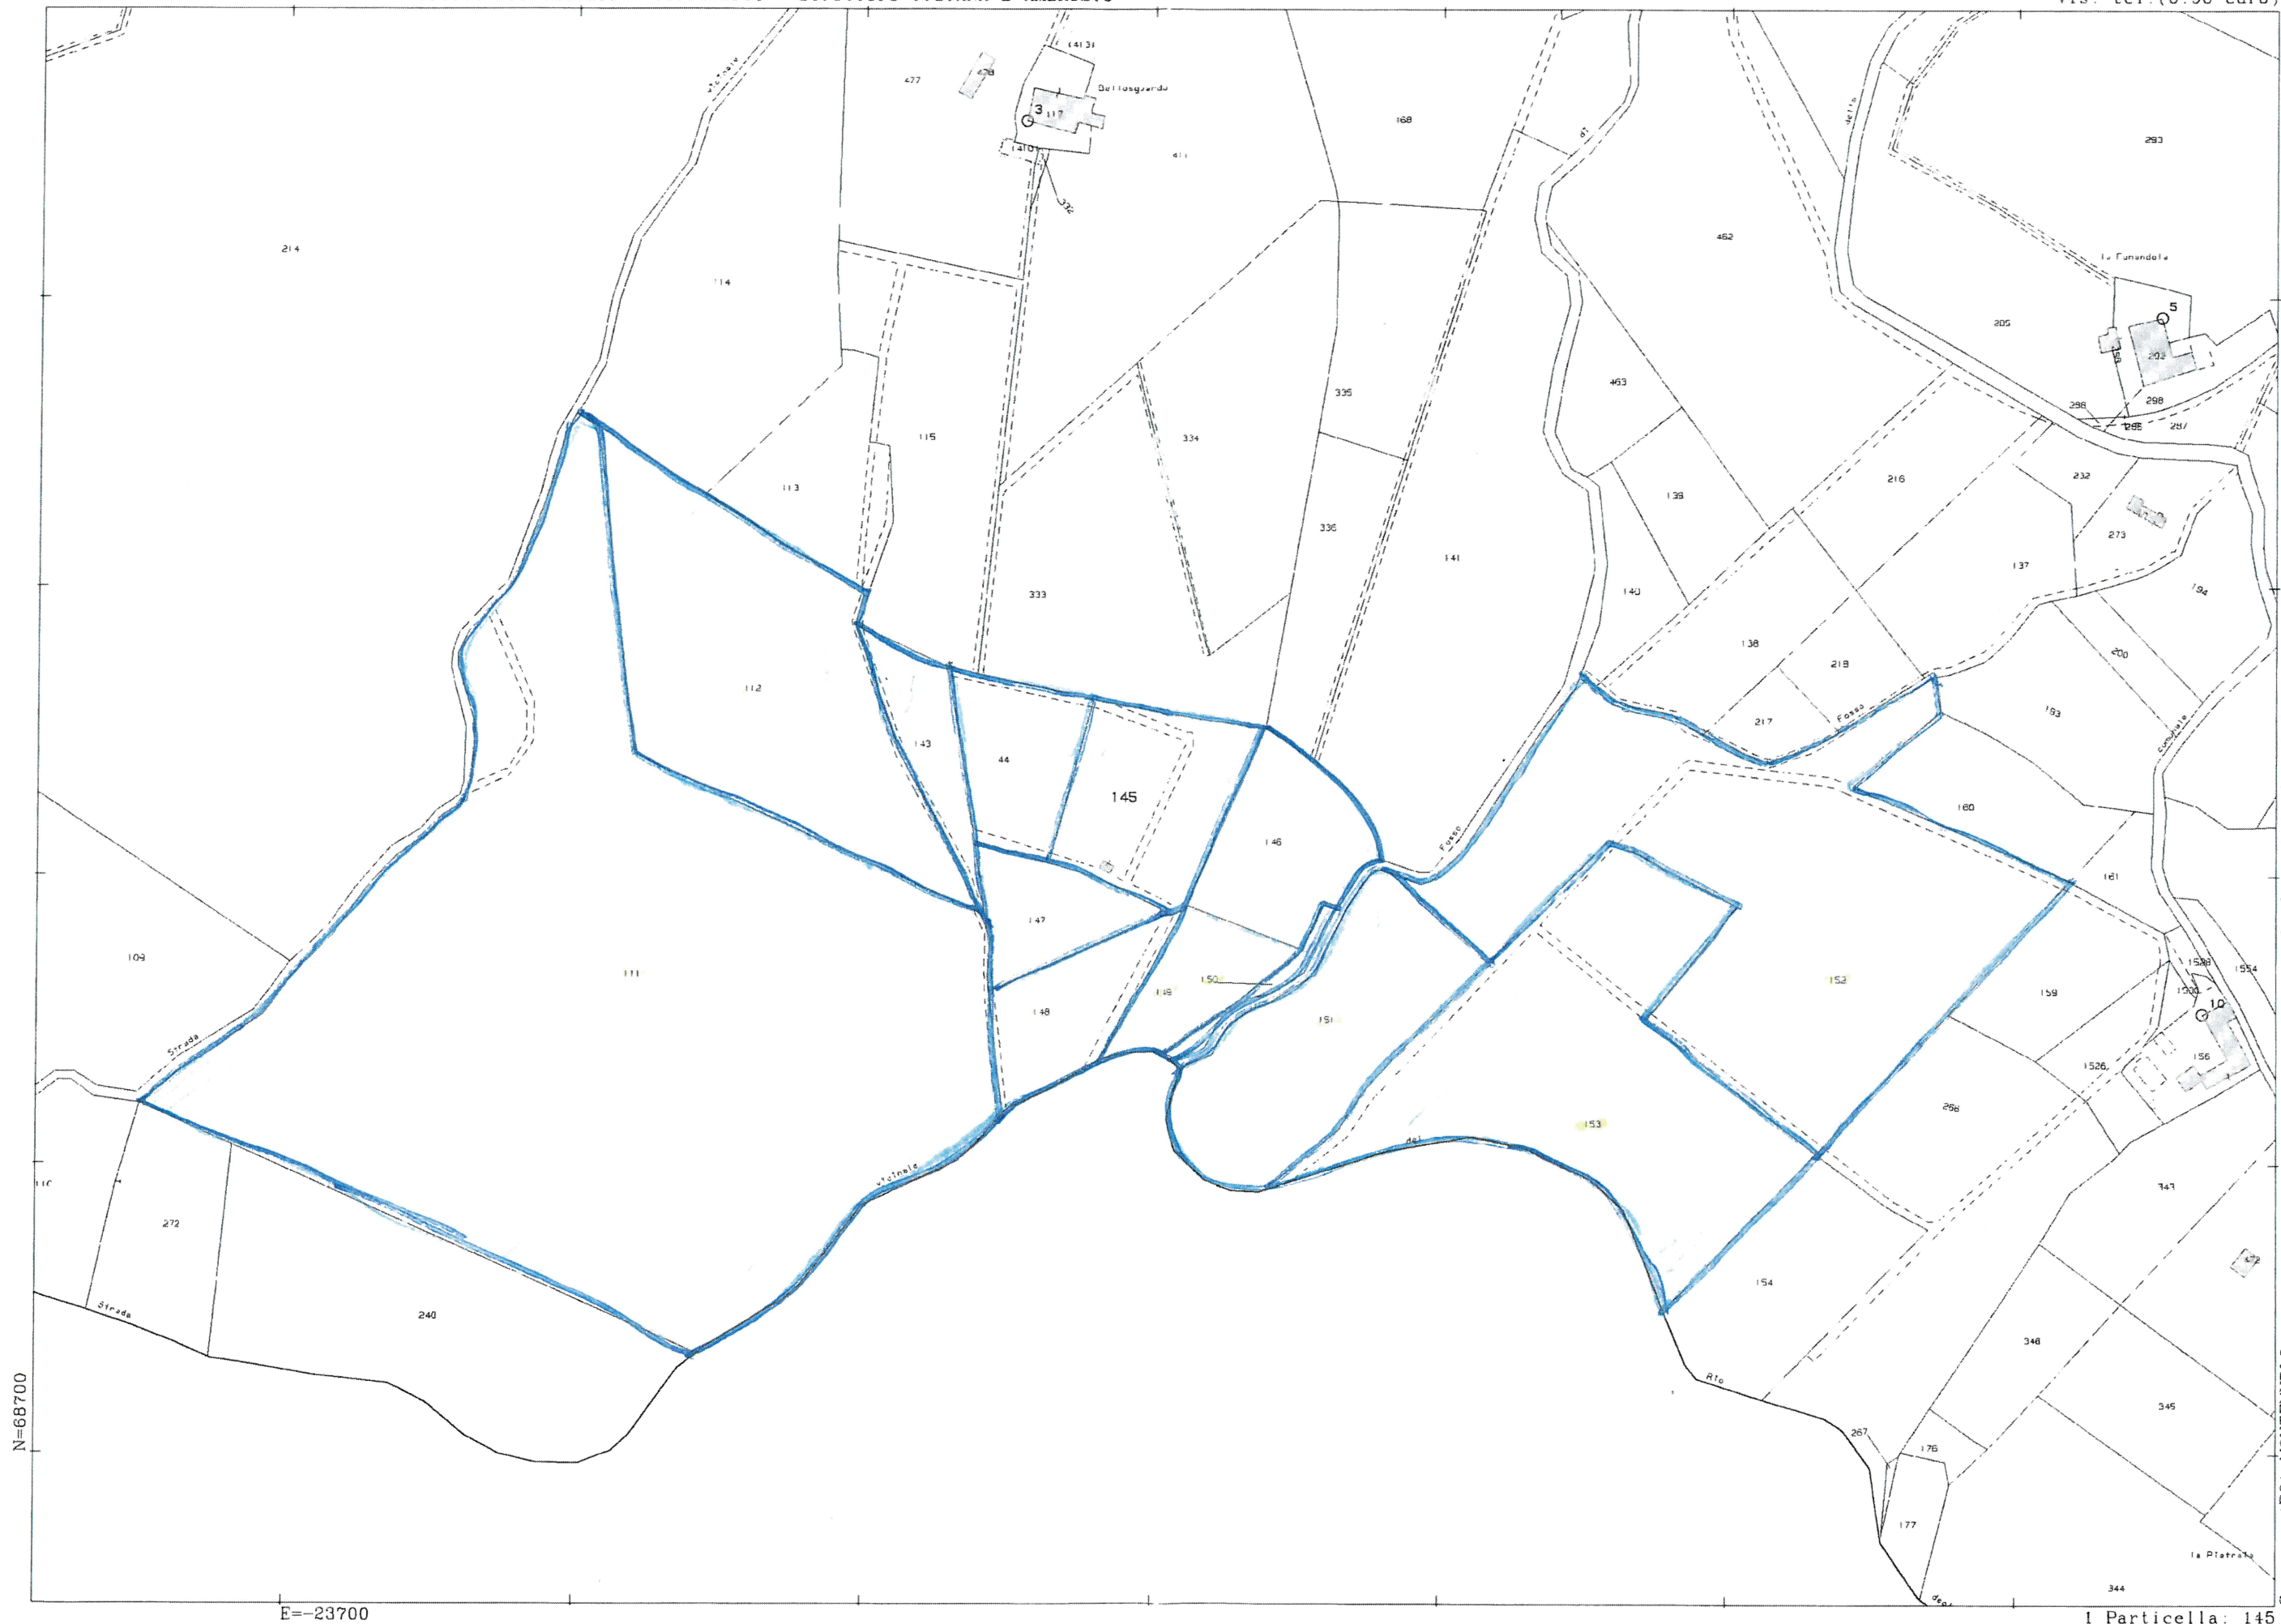


21-Feb-2022 2:33:57
Protocollo pratica T1215/2022

Scala originale: 1:2000
Dimensione cornice: 776.000 x 552.000 metri

Comune: (PO) MONTEMURLO
Foglio: 10

I Particella: 145



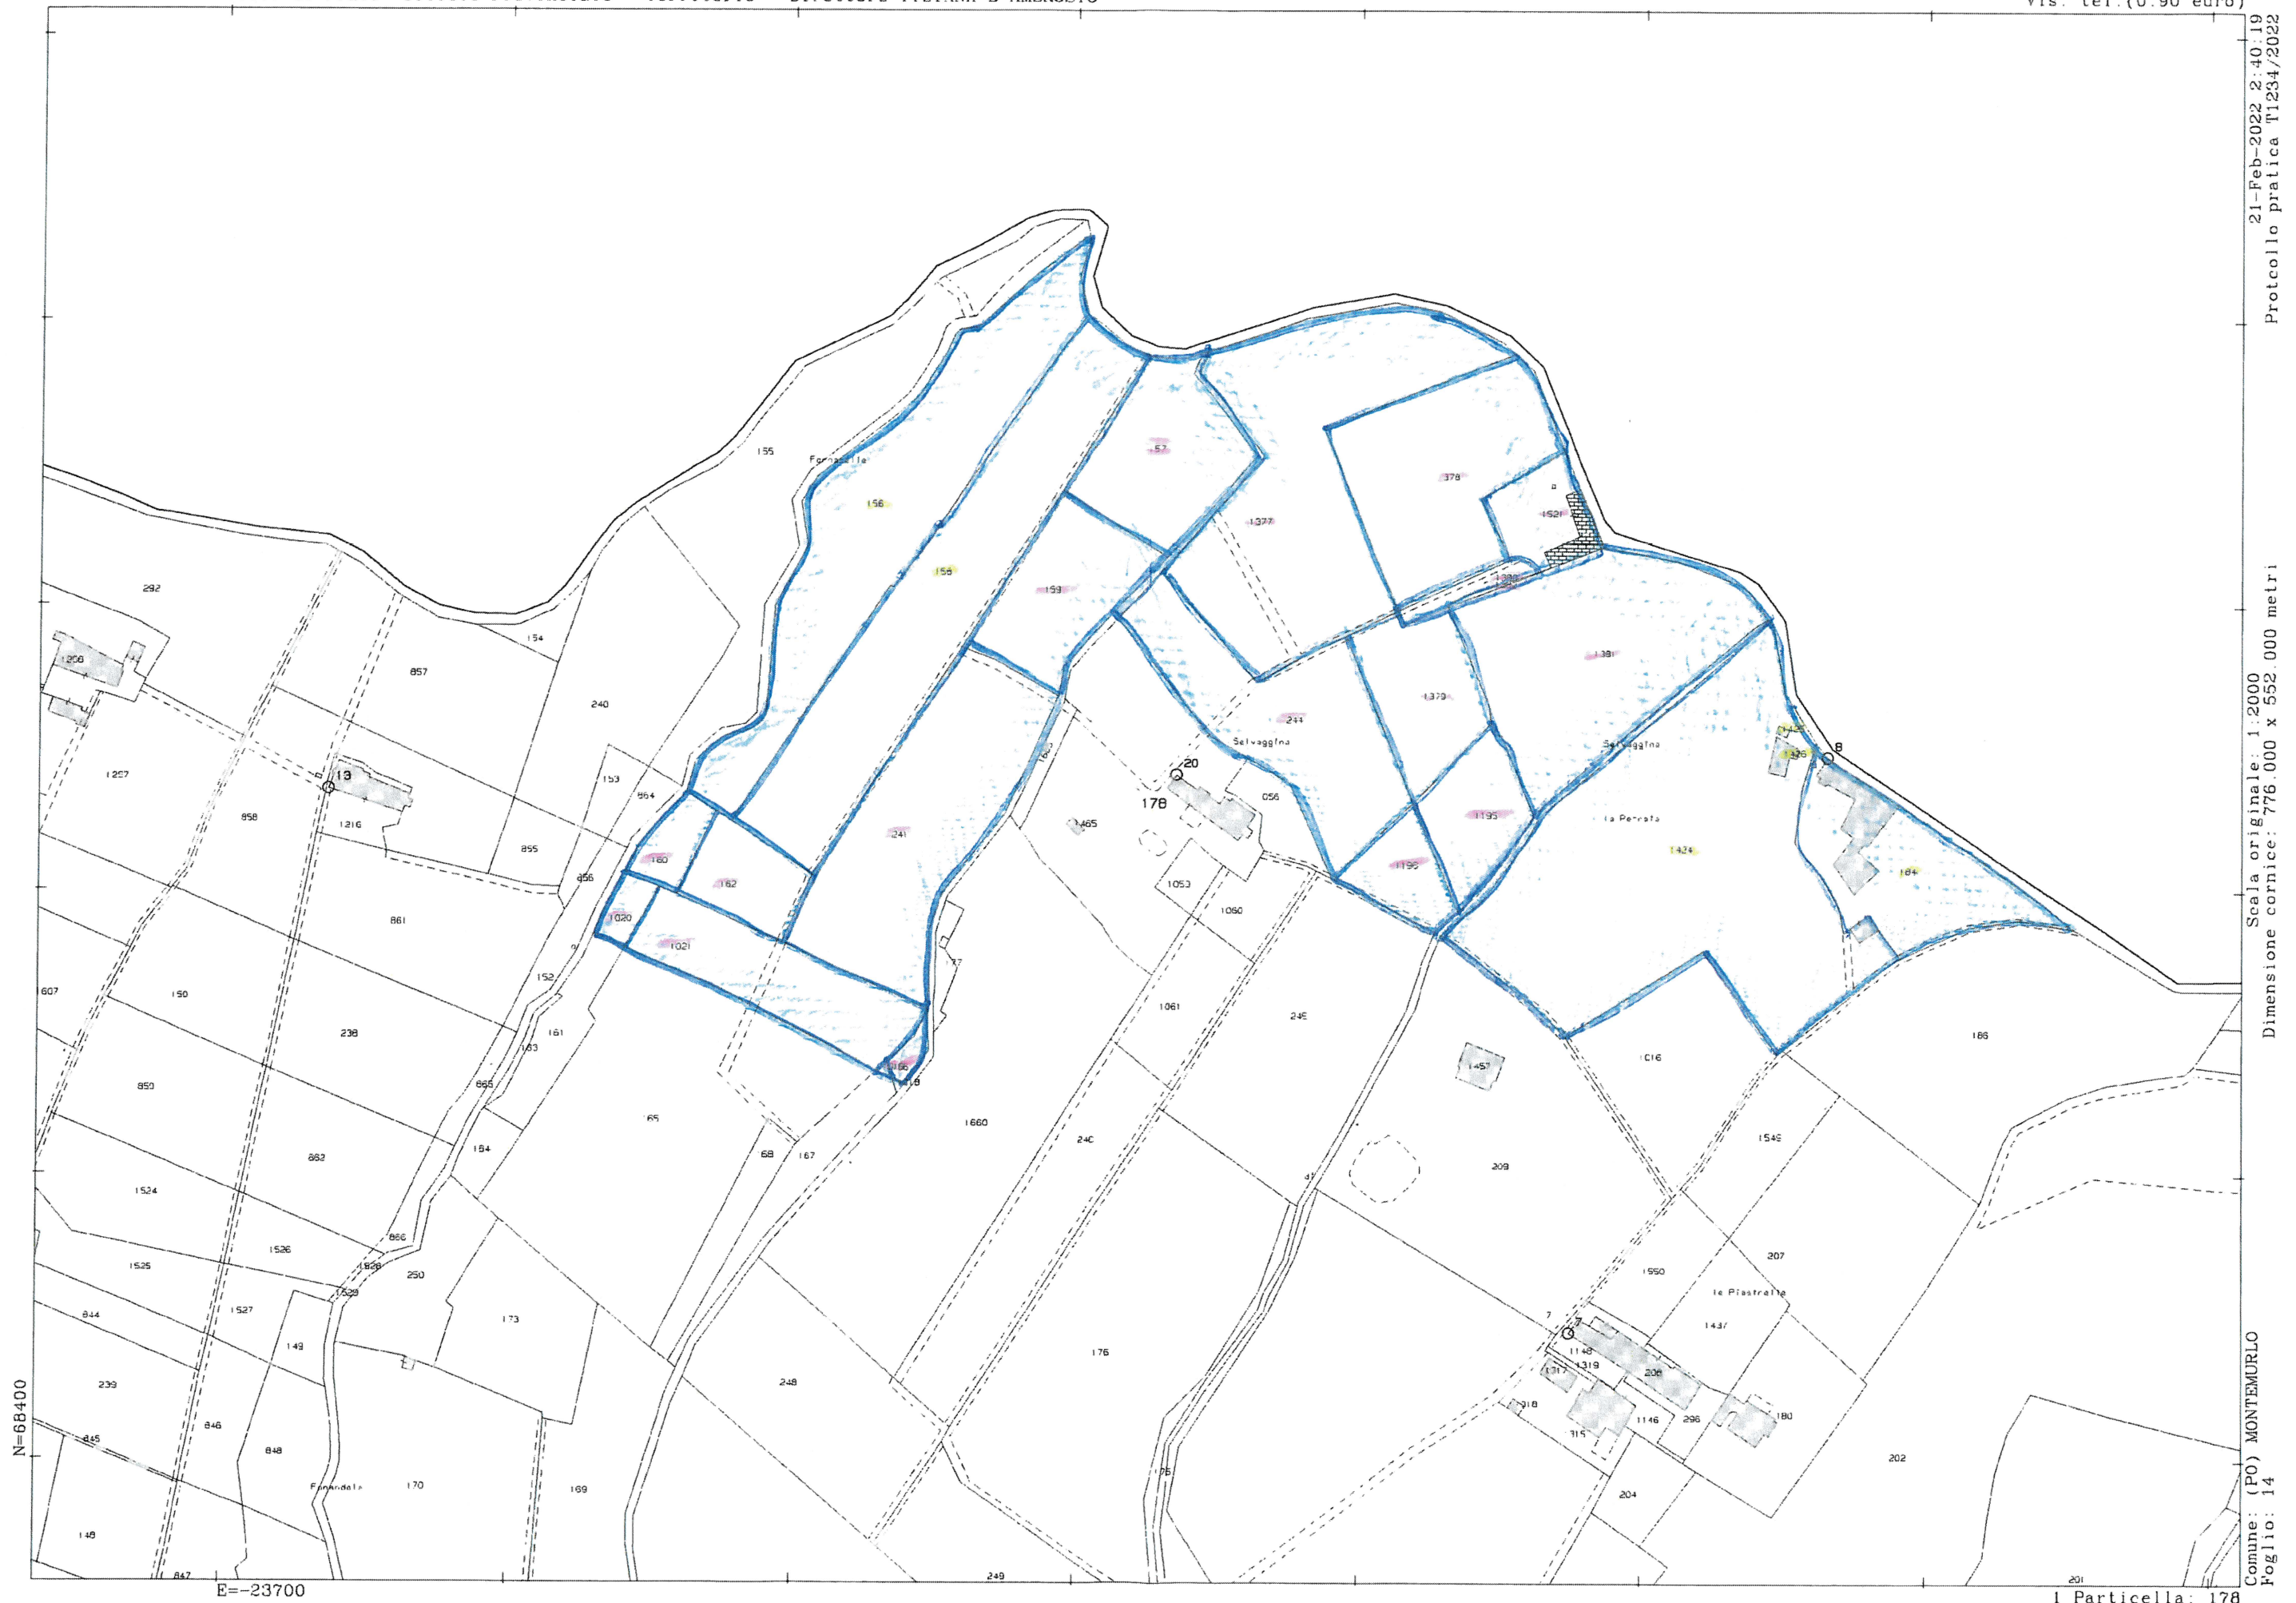

21-Feb-2022 2:40:19
Protocollo pratica T1234/2022

Scala originale: 1:2000
Dimensione cornice: 776.000 x 552.000 metri

Comune: (PO) MONTEMURLO
Foglio: 14
1 Particella: 178



21-Feb-2022 1:22:54
Protocollo pratica T885/2022

Scala originale: 1:2000
Dimensione cornice: 776.000 x 552.000 metri

Comune: (PO) MONTEMURLO
Foglio: 15

1 Particella: 237

E=-23300