[redacted]

Data: 13/04/2016 - n. T197982 - Richiedente: SNSNGL68L57F839R

Agenzia delle Entrate
CATASTO FABBRICATI
Ufficio Provinciale di
Napoli

Dichiarazione protocollo n. NA0148687del 12/04/2016

Planimetria di u.i.u. in Comune di Napoli

Viale Farnese civ. 53-55

Identificativi Catastali:	Compilata da: Sanseverino Angela
Sezione: SCA	Iscritto all'albo: Architetti
Foglio: 20	
Particella: 420	
Subalterno: 2	Prov. Napoli N. 6934

Scheda n. 1 Scala 1:100

Catasto dei Fabbricati - Situazione al 13/04/2016 - Comune di NAPOLI (F839) - < Sez.Urb.: SCA - Foglio: 20 - Particella: 420 - Subalterno: 2 >
VIALE FARNESE n. 53 n. 55 piano: T;

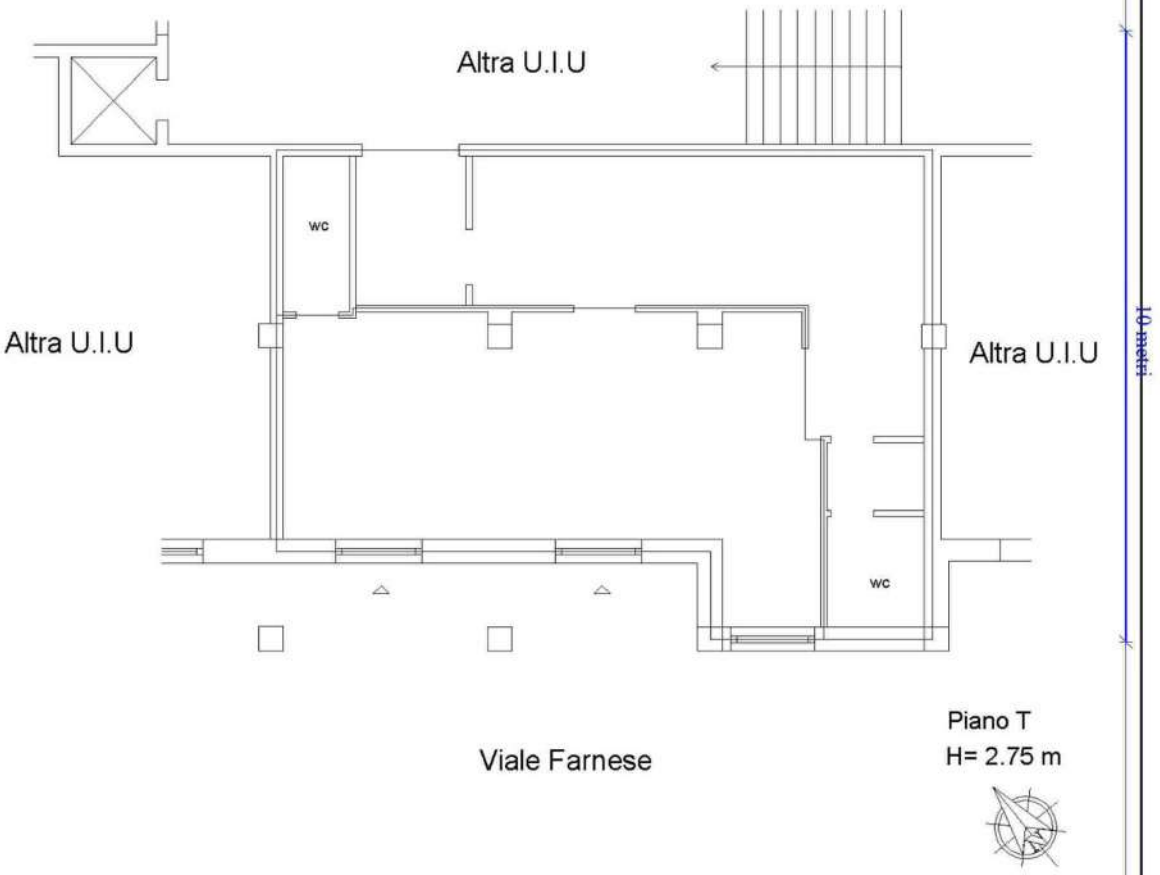

Ultima planimetria in atti

Data: 13/04/2016 - n. T197982 - Richiedente: SNSNGL68L57F839R
Totale schede: 1 - Formato di acquisizione: A4(210x297) - Formato stampa richiesto: A4(210x297)