Agenzia delle Entrate
CATASTO FABBRICATI
Ufficio Provinciale di
Trieste

Dichiarazione protocollo n. TS0054235 del 07/08/2018

Comune di Trieste

Via Dei Piccardi civ. 53

Identificativi Catastali:
Sezione: D
Foglio: 7
Particella: 1185
Subalterno: 9


Compilata da:
Valent Simonetti Samuele

Iscritto all'albo:
Geometri


Prov. Trieste N. 01149


Planimetria

Scheda n. 1 Scala 1:100

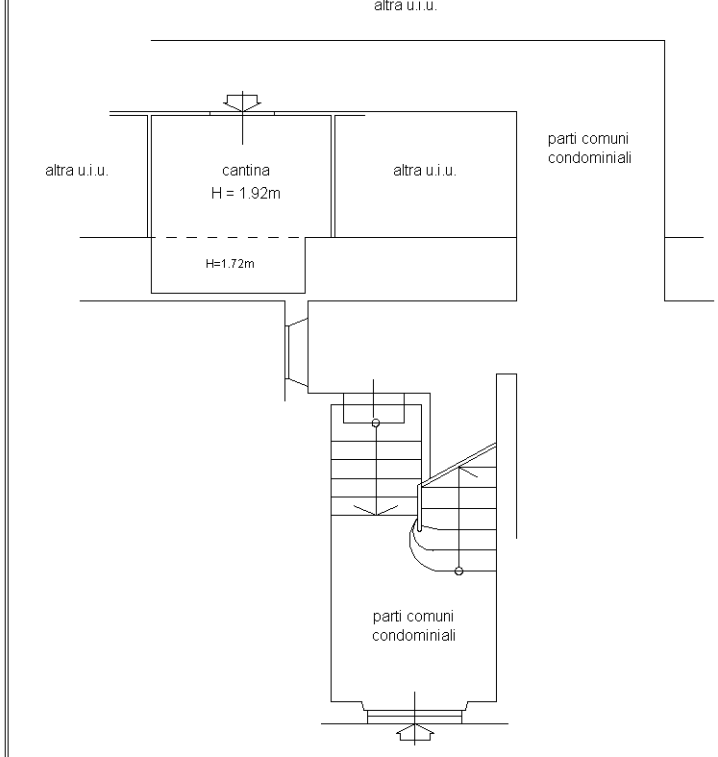

Pianta primo piano interrato

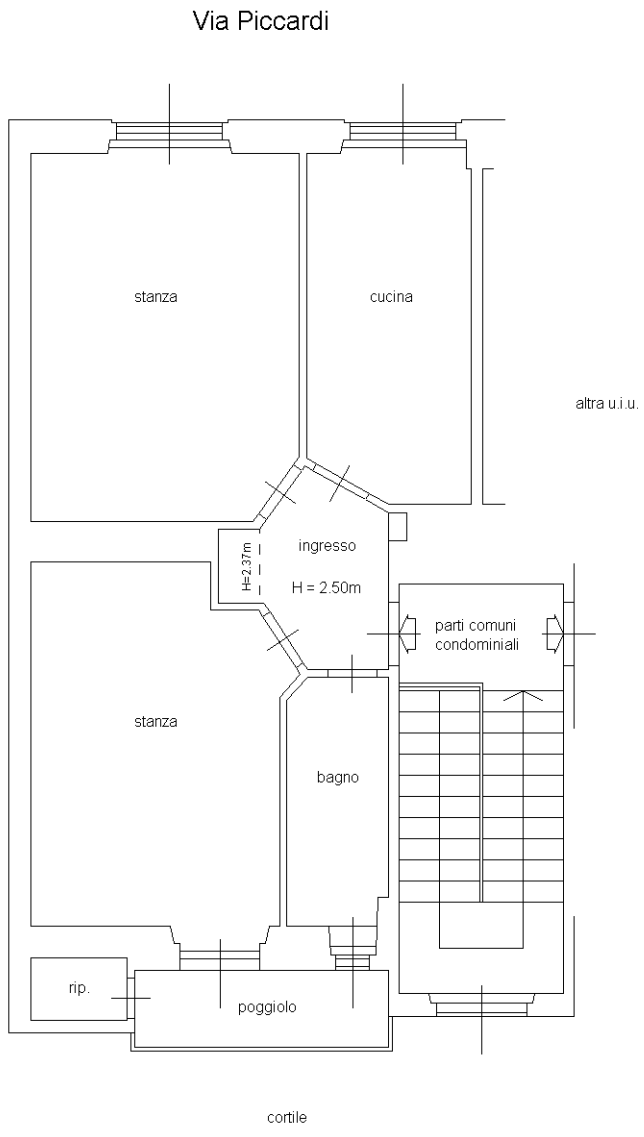

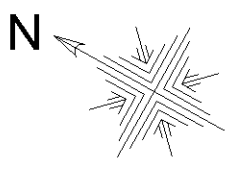

p.c.n. 1186/2

Pianta quarto piano
H = 3.00m

10 metri

Catasto dei Fabbricati - Situazione al 25/05/2026 - Comune di TRIESTE(L424) - < Sez. urbana D - Foglio 7 - Particella 1185 - Subalterno 9 >
VIA DEI PICCARDI n. 53 Piano S1-4