


VERIFICA CONFORMITÀ CATASTALE

DATI CATASTALI: COMUNE DI AFRAGOLA (NA)
FOGLIO 21 P.LLA 152 SUB 28

TAV. 4b

- PLANIMETRIA DI RILIEVO
- PLANIMETRIA CATASTALE
- DIFFORMITÀ

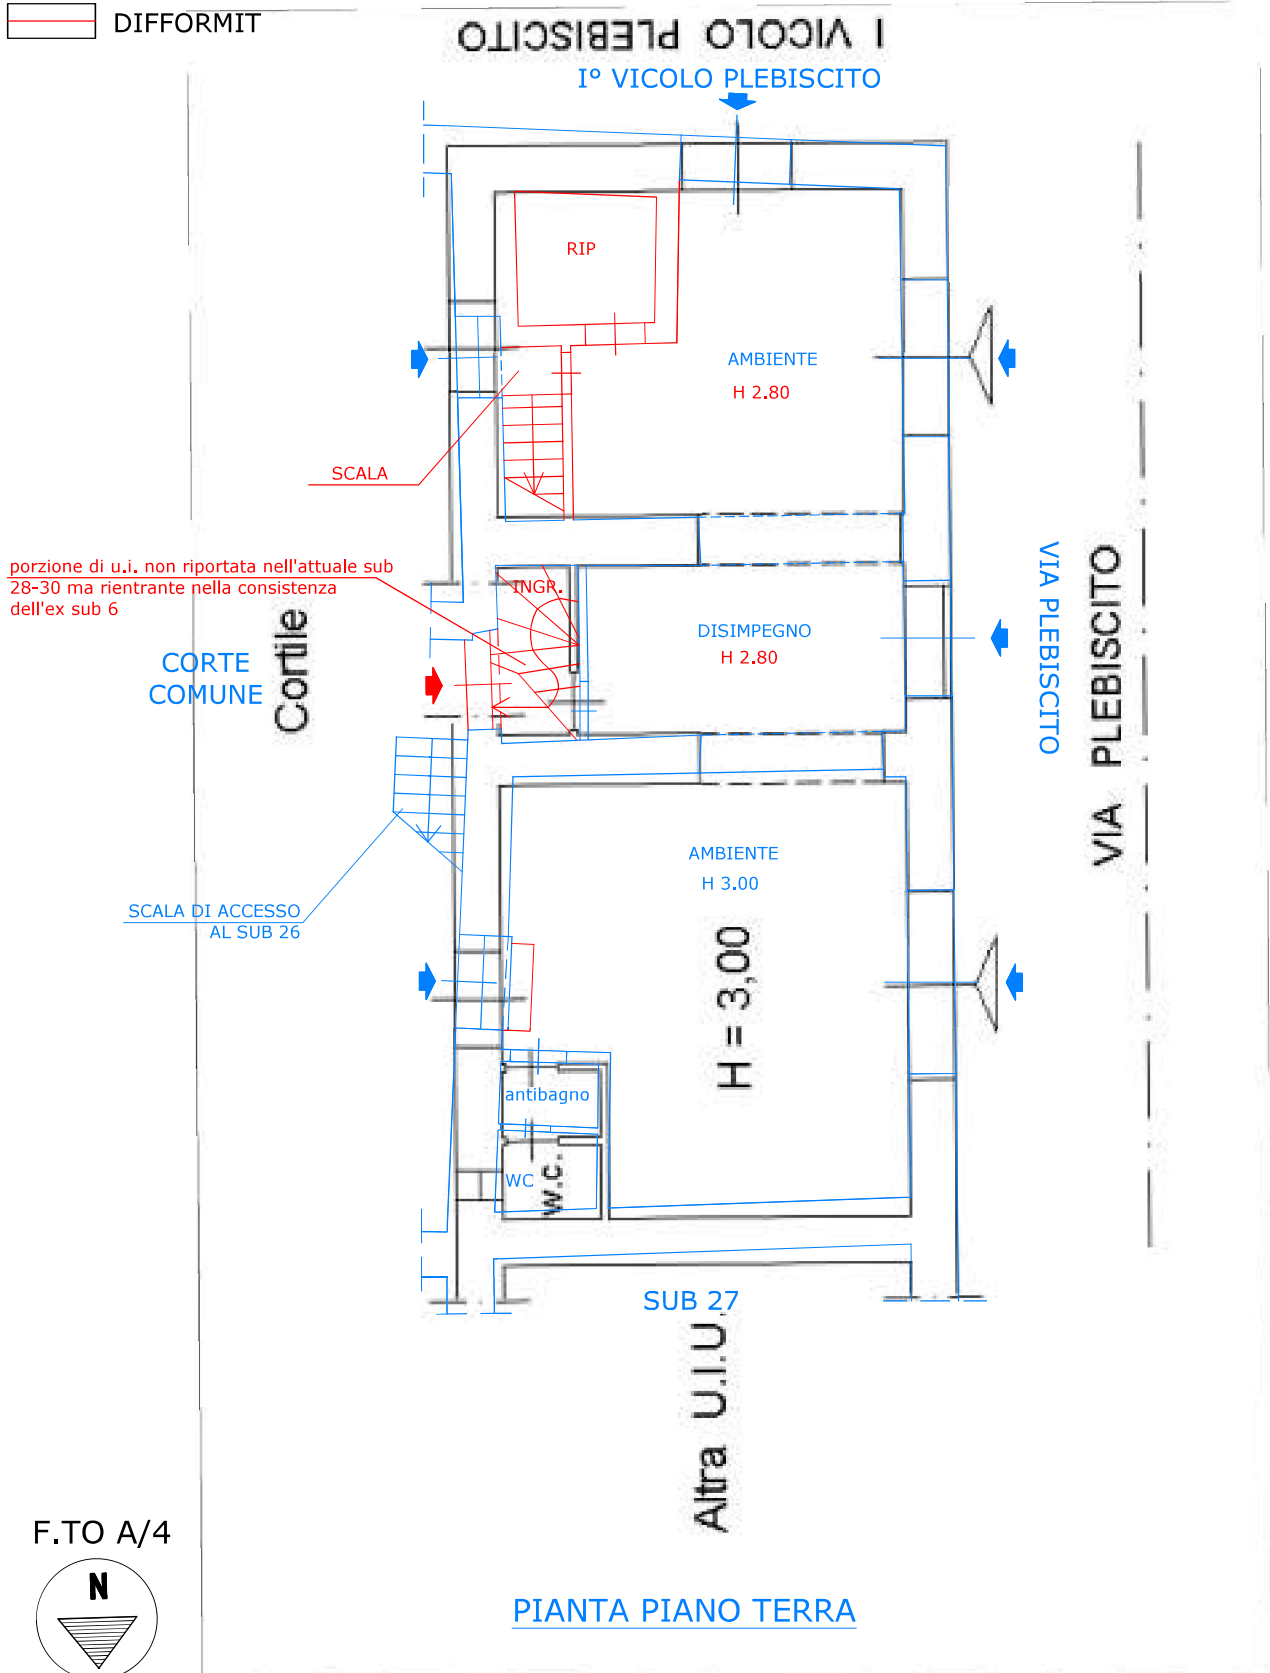

SCALA 1:100