PLANIMETRIA DESCRITTIVA
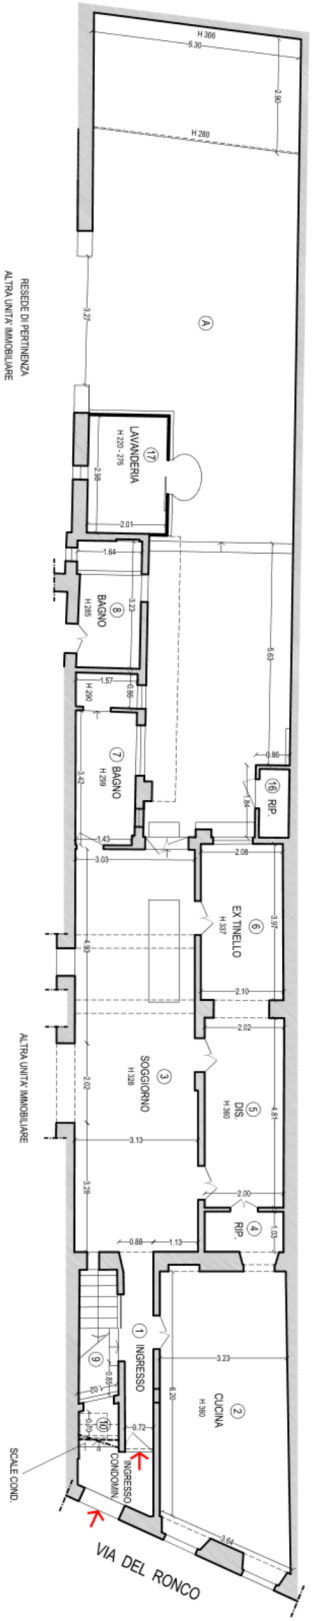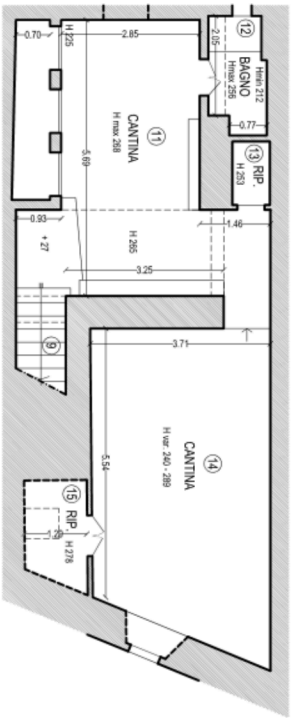
VIA DEL RONCO N°5, FIRENZE