Agenzia del Territorio
CATASTO FABBRICATI
Ufficio Provinciale di Pavia

Dichiarazione protocollo n. PV0062036 del 27/04/2005

Planimetria di u.i.u. in Comune di Verrua Po

Via Xxvi Aprile civ. SNC

Identificativi Catastali:	Compilata da:
Sezione:	Gramegna Pietro
Foglio: 11	Iscritto all'albo: Geometri
Particella: 474	
Subalterno: 2	Prov. Pavia N. 2668

Scheda n. 1 Scala 1:200

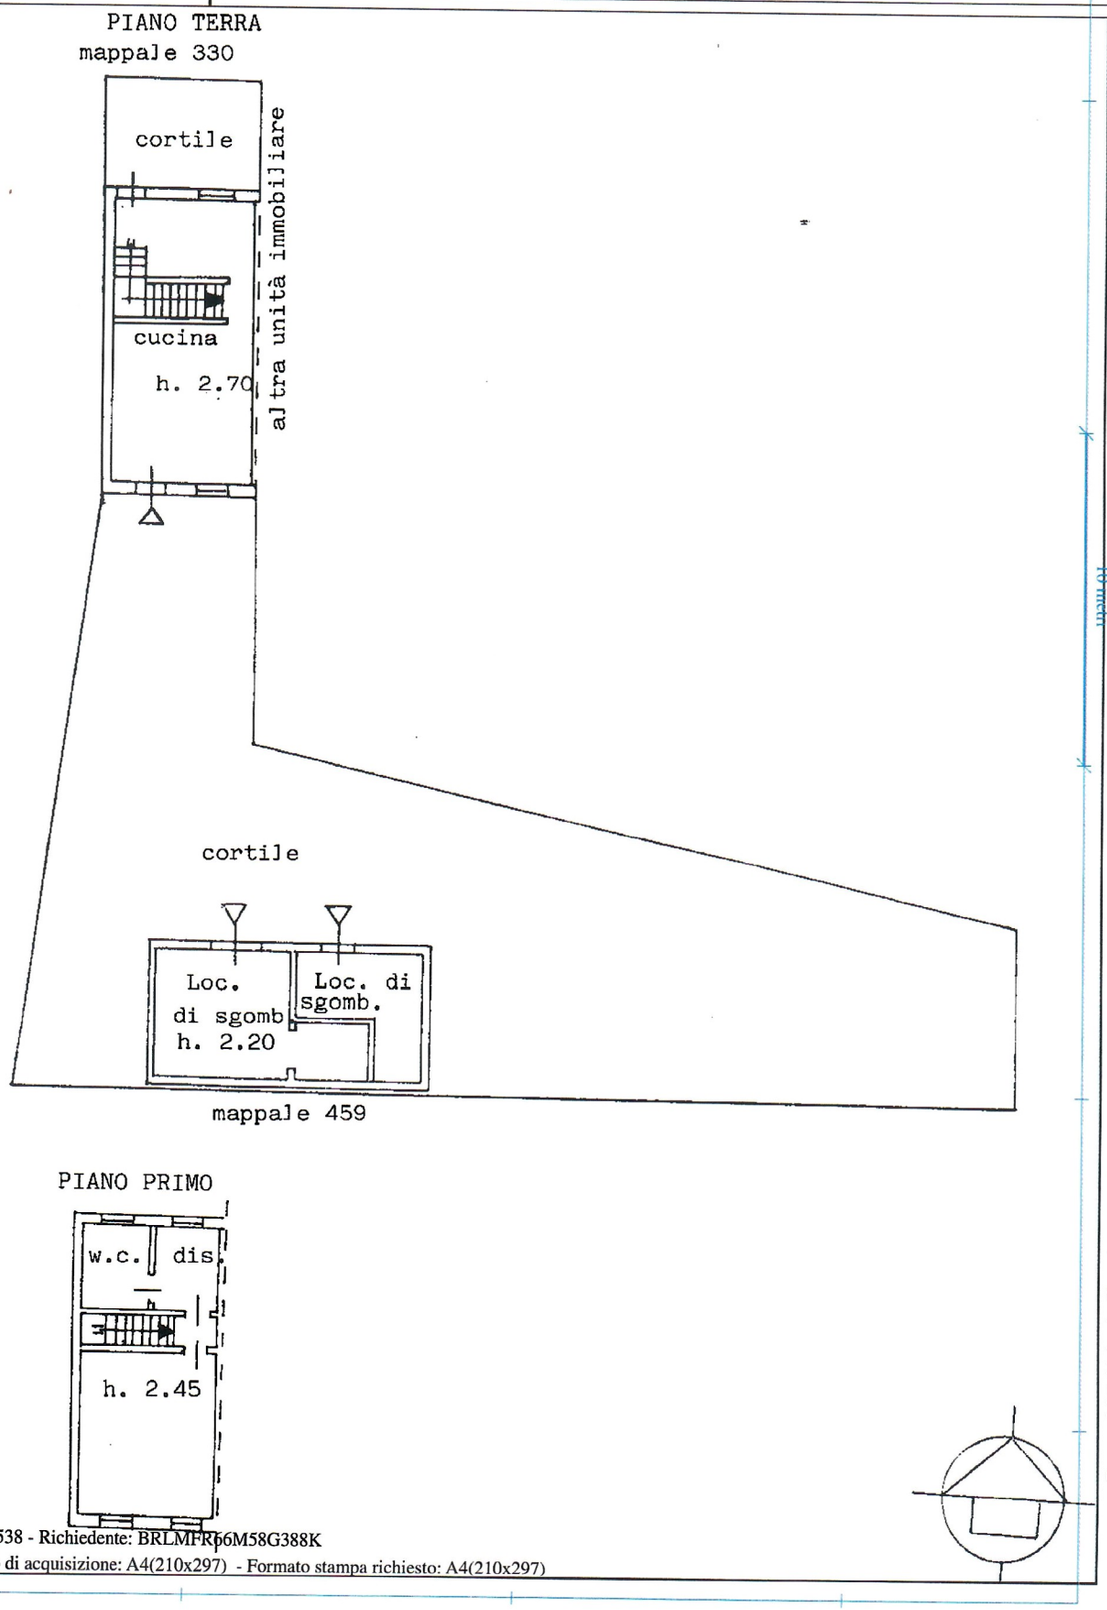

Ultima planimetria in atti

Data: 06/05/2026 - n. T79538 - Richiedente: BRLMFR66M58G388K

Totale schede: 1 - Formato di acquisizione: A4(210x297) - Formato stampa richiesto: A4(210x297)

Catasto dei Fabbricati - Situazione al 06/05/2026 - Comune di VERRUA PO(L788) - < Foglio 11 - Particella 895 - Subalterno 2 >
VIA XXVI APRILE n. SNC Piano T-1