

Agenzia delle Entrate  
**CATASTO FABBRICATI**  
ufficio provinciale di  
**Ravenna**

Dichiarazione protocollo n. RA0005989 del 29/01/2021  
Comune di **Cervia**  
**Viale Zara**


Sezione: 17  
Foglio: 1301  
Particella: 1301  
Subalterno: 11

Compilata da:  
**Campidelli Fausto**  
Iscritto all'albo:  
**Geometri**  
Prov. **Forlì** N. 1537


Scala 1: 200

n. 1


civ. 5D

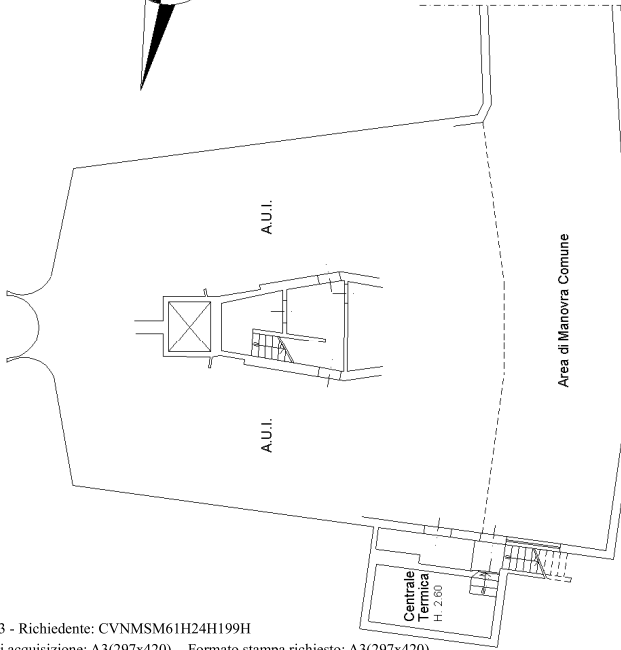


PIANO PRIMO SOTTOSTRADA - H. 2.30

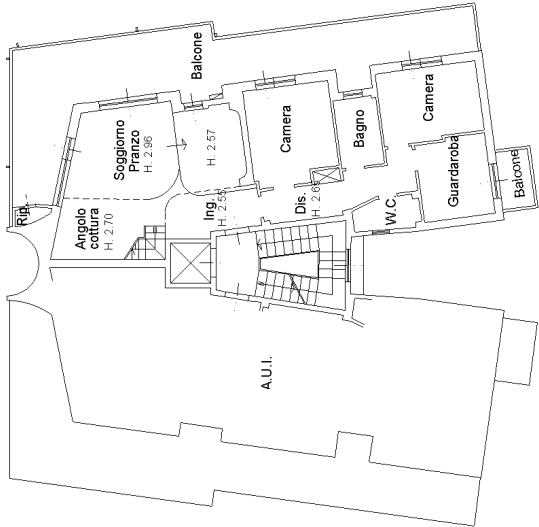


PIANO QUARTO - H. 2.96

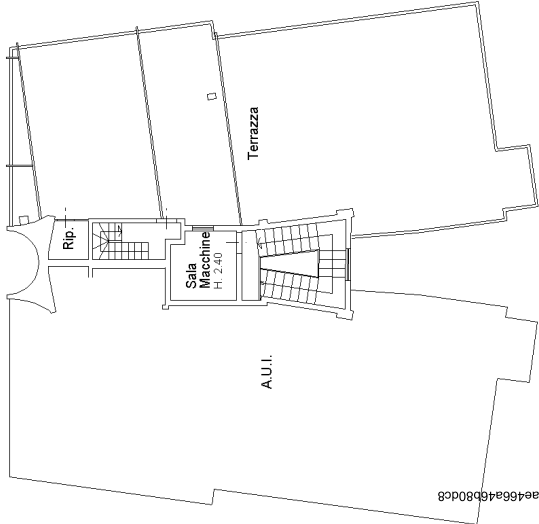


PIANO QUINTO - H. 2.40

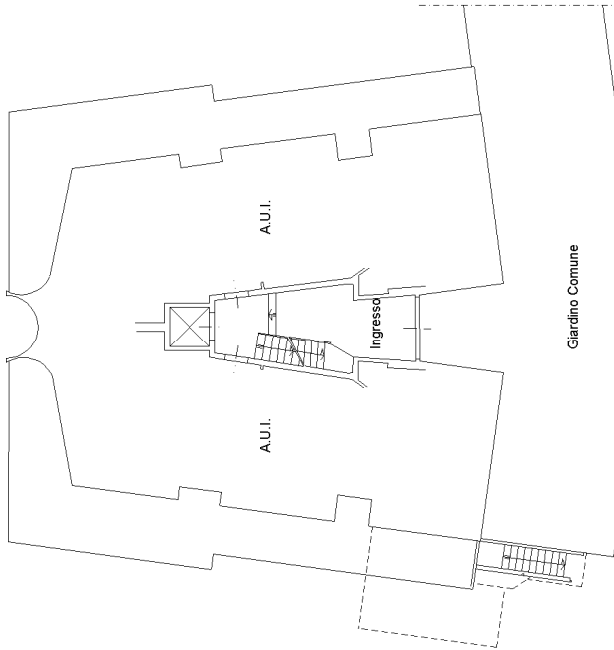

PIANO TERRA - H. 3.00

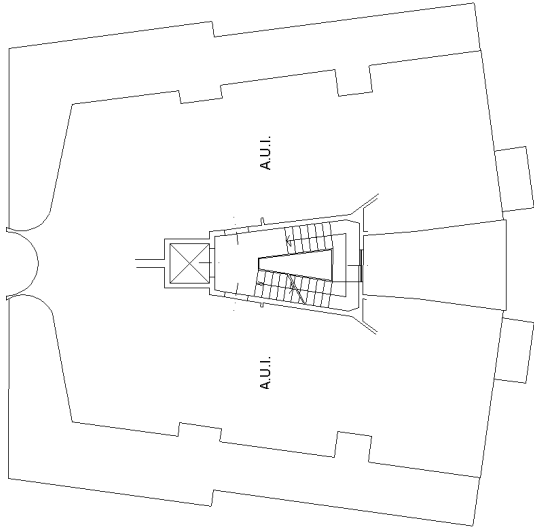

PIANO PRIMO - H. 3.00

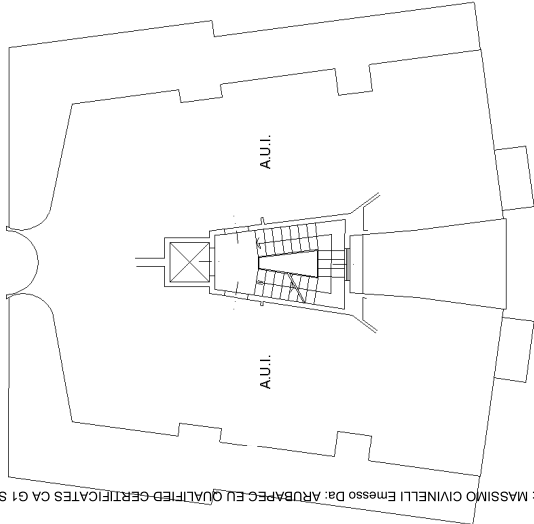

PIANO SECONDO-TERZO - H. 3.00