
PLN con i dati di rilievo e difformità edilizie

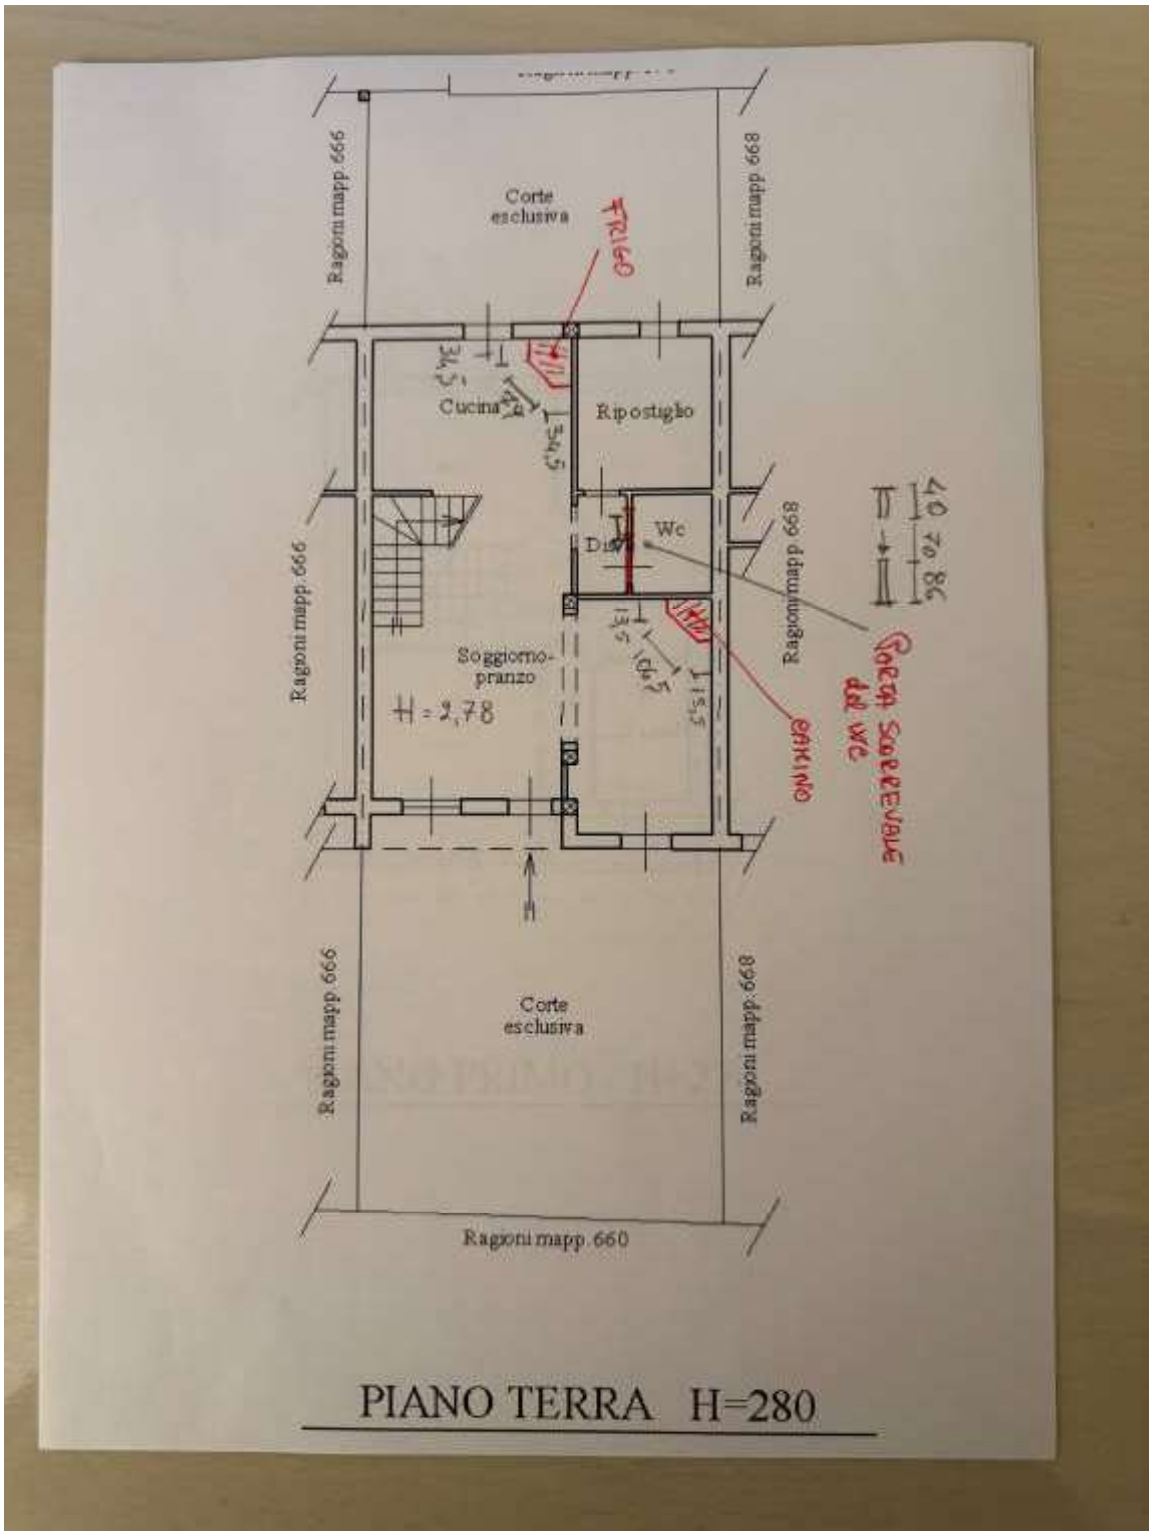


Firmato Da: MOFFA ROSANNA Emesso Da: INFOCAMERE QUALIFIED ELECTRONIC SIGNATURE CA Serial#: 2b3e7b



PIANO PRIMO H=270

rosanna moffa architetto - via virgilio 7 - 46100 mantova - tel. 338.4526368
pec: rosanna.moffa@archiworldpec.it - mail rosannamoffa@gmail.com

Firmato Da: MOFFA ROSANNA Emesso Da: INFOCAMERE QUALIFIED ELECTRONIC SIGNATURE CA Serial#: 2b3e7b

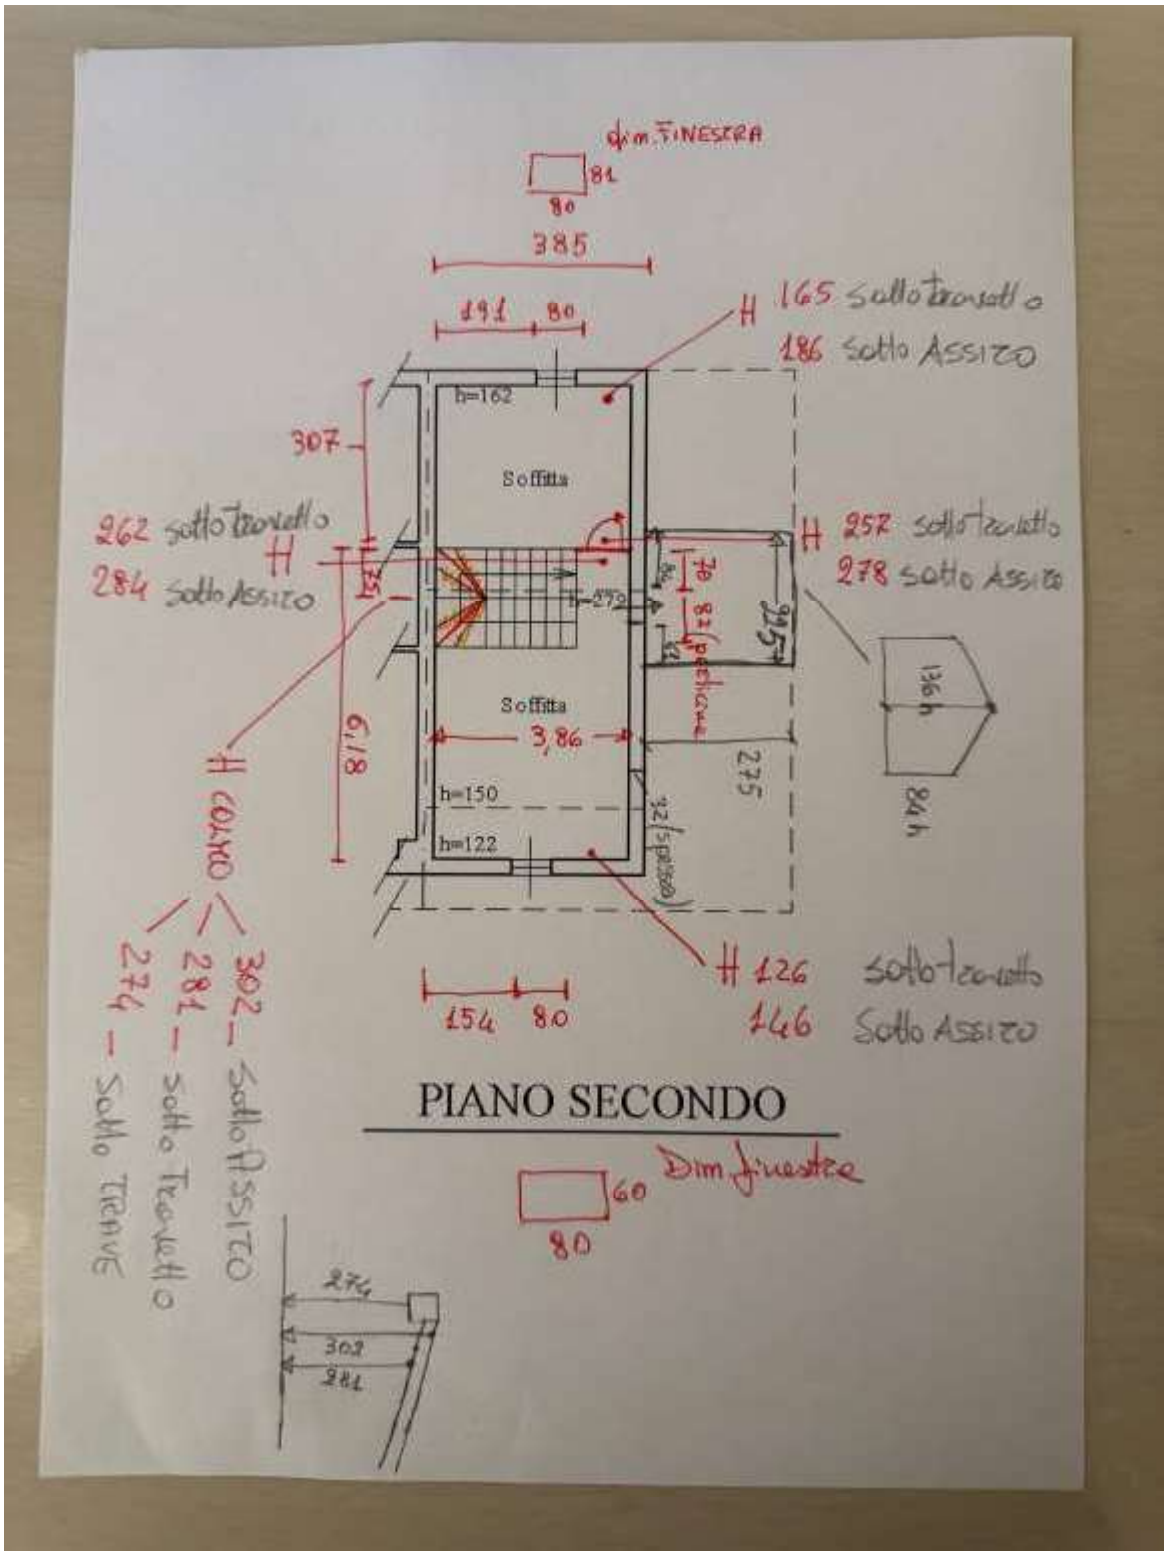

Firmato Da: MOFFA ROSANNA Emesso Da: INFOCAMERE QUALIFIED ELECTRONIC SIGNATURE CA Serial#: 2b3e7b