

PIANO PRIMO


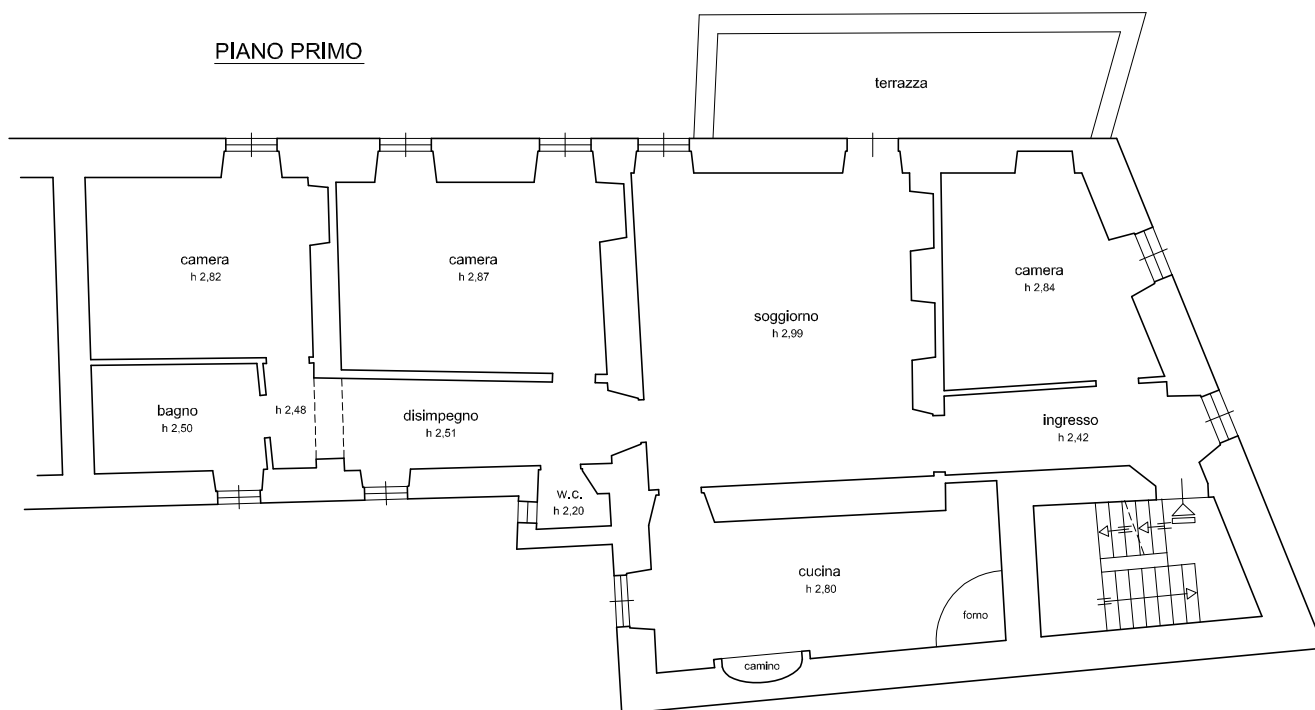


GRAFICO STATO DEI LUOGHI


scala 1 : 100



Il Tecnico:
Geom. Paolo Medda

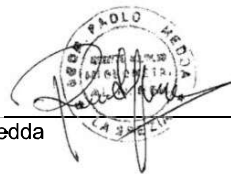

PIANO TERRA

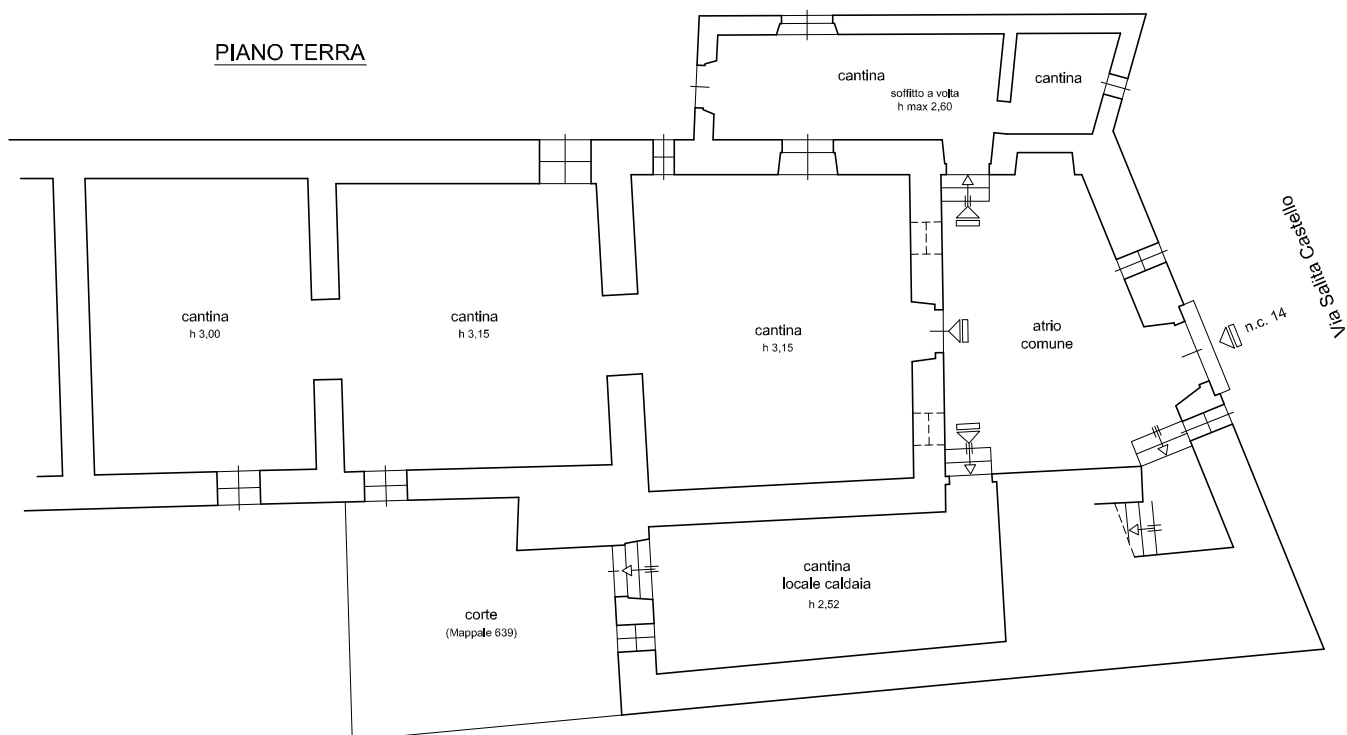

PIANO PRIMO

terrazza

camera h 2,82

camera h 2,87

soggiorno h 2,99

camera h 2,84

bagno h 2,50

h 2,48

disimpegno h 2,51

W.C. h 2,20

ingresso h 2,42

cucina h 2,80

forno

camino

	locali abitativi	circa mq.	158
	terrazza	circa mq.	19
	cantine	circa mq.	148
	corte	circa mq.	20
TOTALE		mq.	345

PIANO TERRA

cantina
h 3,00

cantina
h 3,15

cantina
h 3,15

cantina
soffitto a volta
h max. 2,50

cantina

silo comune

corte
(Mappale 639)

cantina
locale calata
h 2,52

Via Salla Castello
n.c. 14

Il Tecnico: _____
Geom. Paolo Medda

