Catasto dei Fabbricati - Situazione al 22/02/2019 - Comune di FALOPPIO (D482) - < Sez.Urb.: CAM - Foglio: 1 - Particella: 578 - Subalterno: 10 >
VIA IV NOVEMBRE n. 66 piano: T 1.

MODULARIO F. - rig. rend. - 496

MINISTERO DELLE FINANZE

DIREZIONE GENERALE DEL CATASTO E DEI SERVIZI TECNICI ERARIALI

Mod. A (*Nuovo Catasto Edilizio Urbano*)

Lire 300

NUOVO CATASTO EDILIZIO URBANO


(*R. DECRETO-LEGGE 13 APRILE 1939, N. 652*)

Planimetria dell'immobile situato nel Comune di FALOPPIO - Camnago *Via* IV NOVEMBRE 66


Ditta [redacted]

Allegata alla dichiarazione presentata all'Ufficio Tecnico Erariale di Como

FR 8

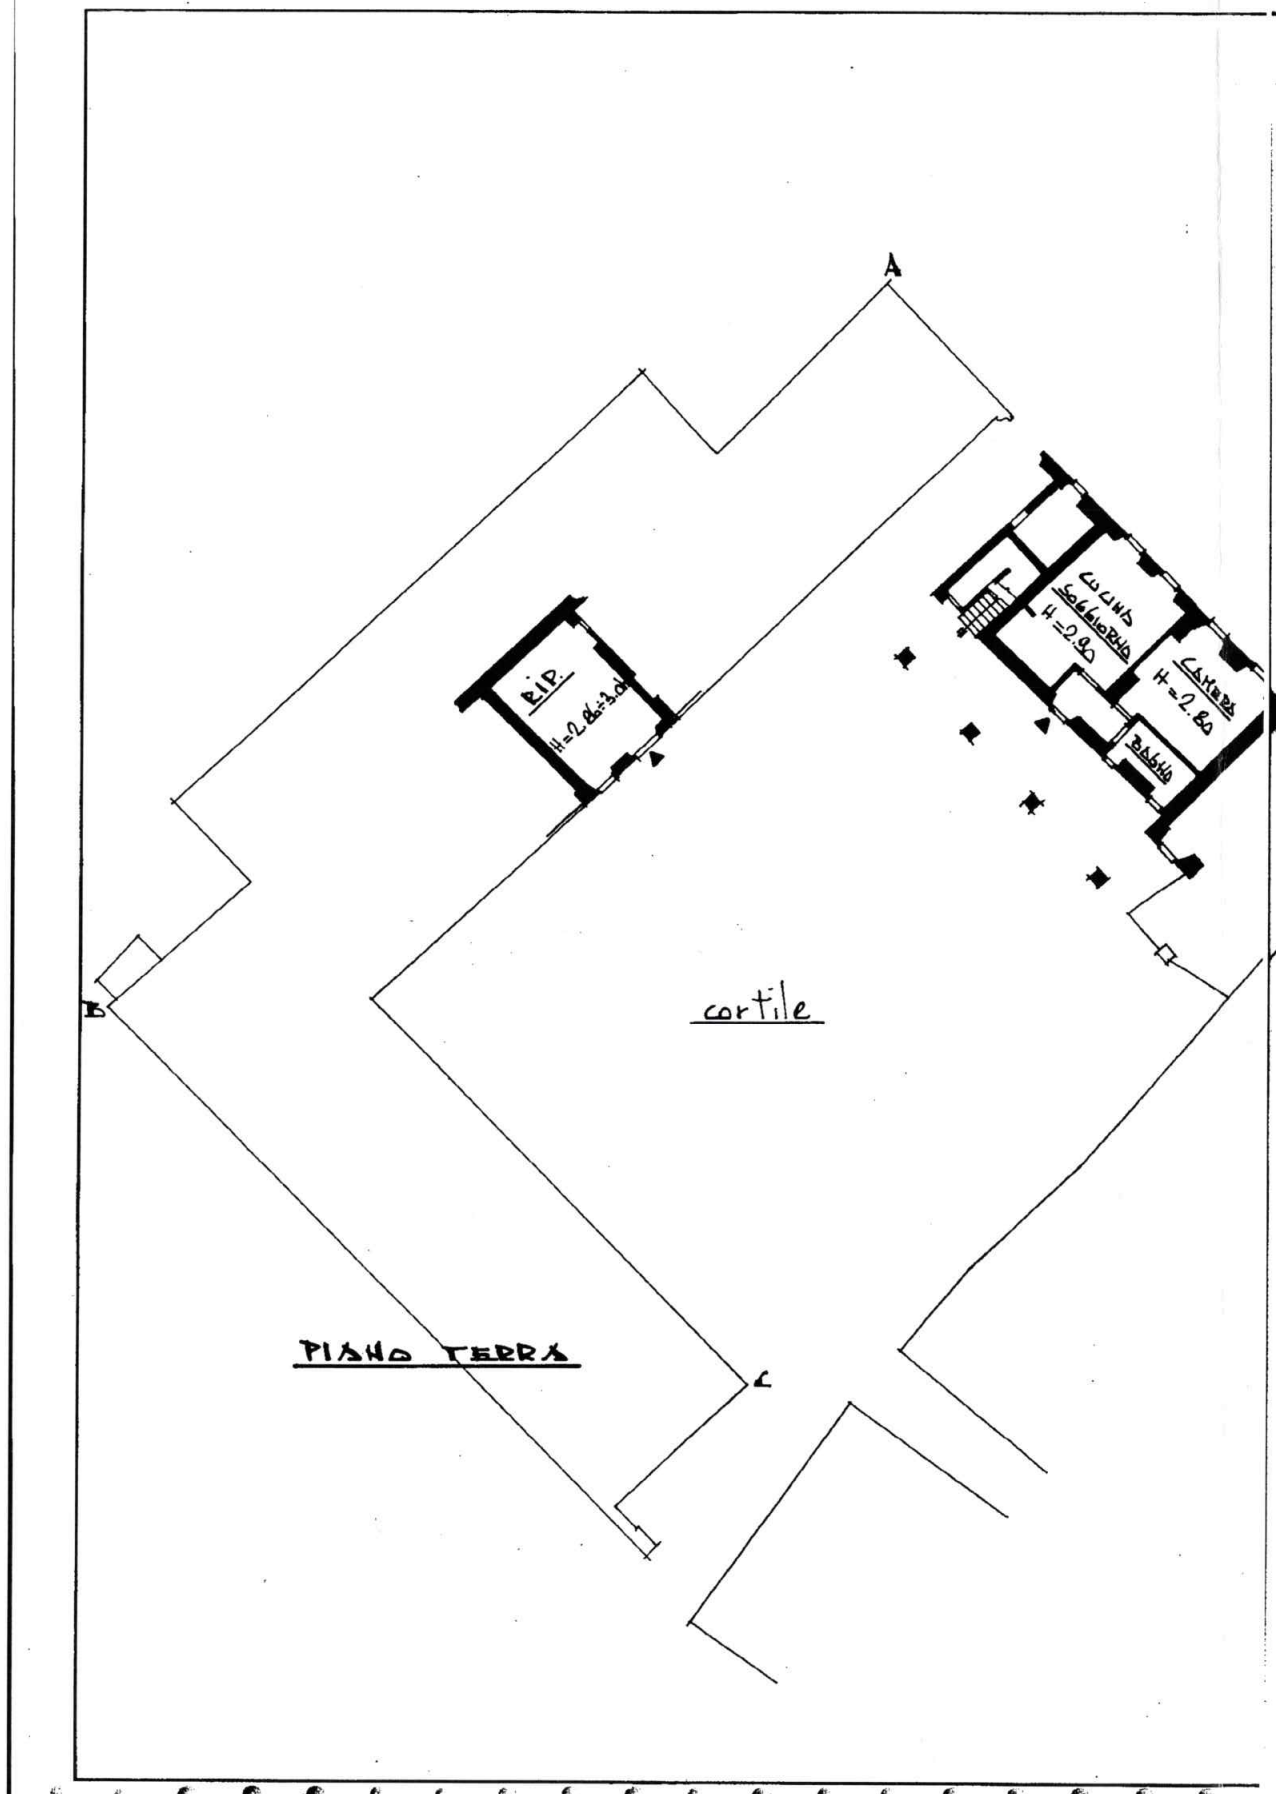

PIANO TERRA

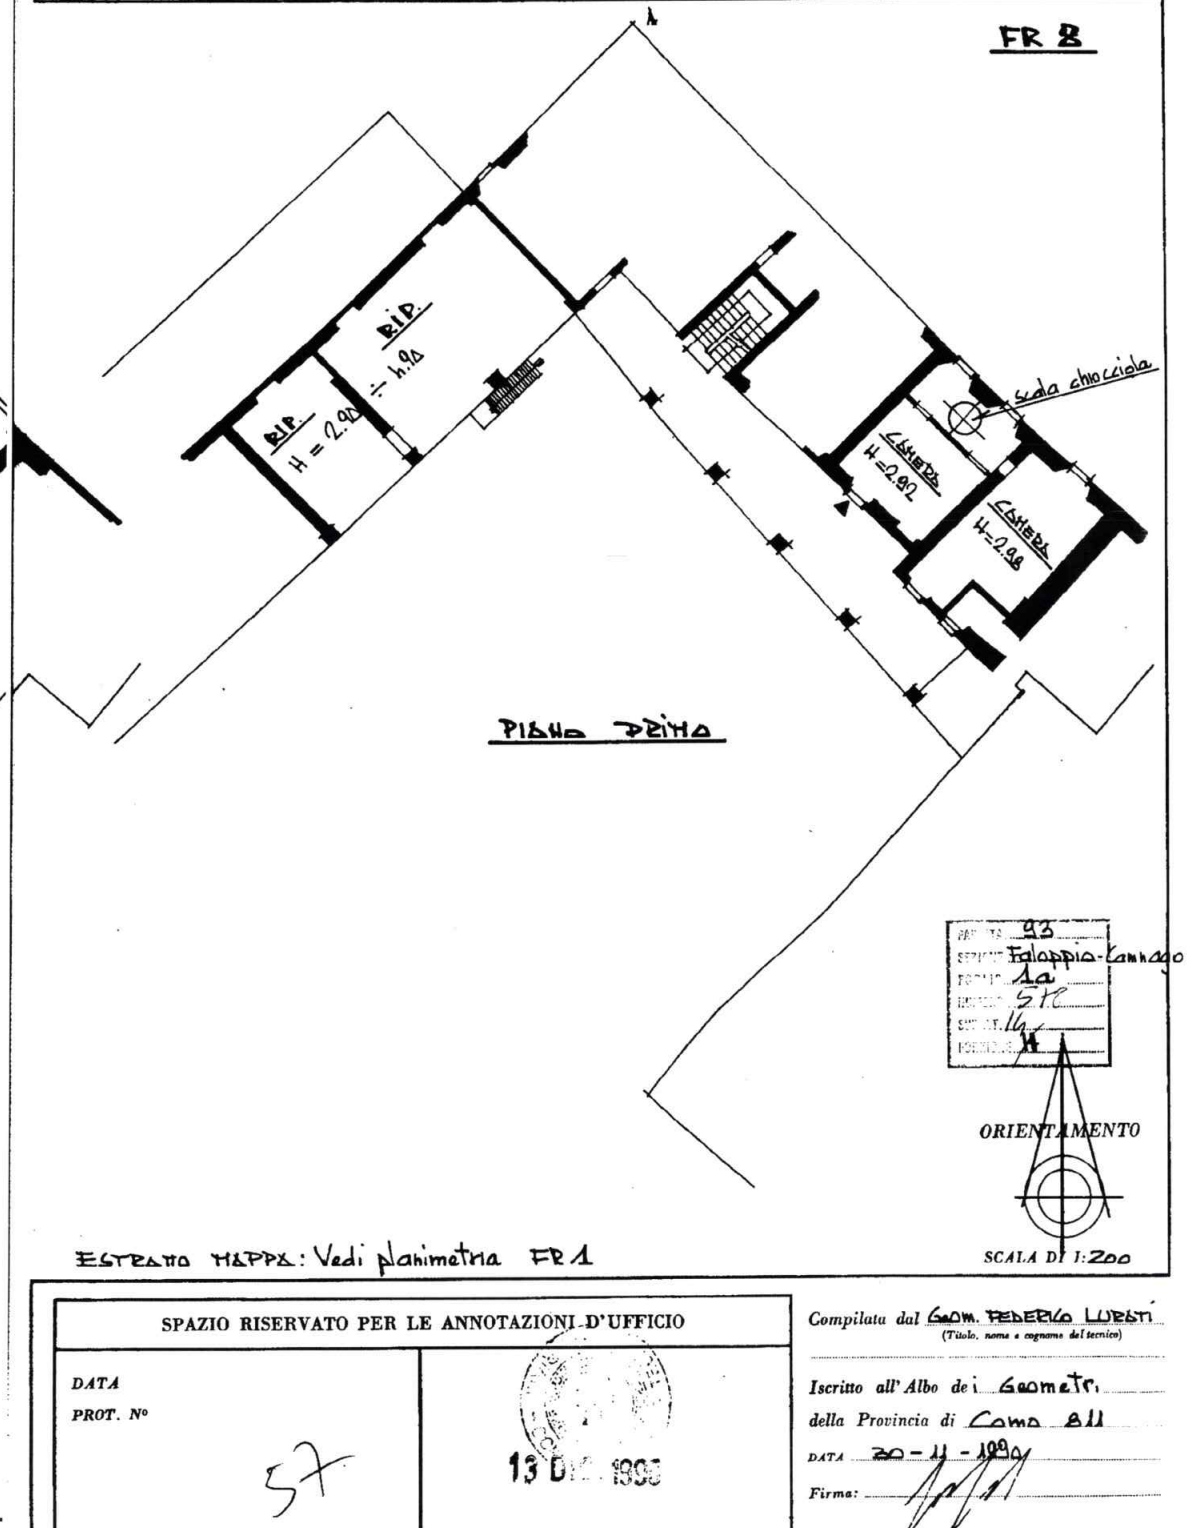

PIANO PRIMO

93
Faloppio-Camnago
1a
57
14
11

ORIENTAMENTO

ESTRATTO MAPPA: Vedi planimetria FR 1

SCALA DI 1:200

SPAZIO RISERVATO PER LE ANNOTAZIONI D'UFFICIO

DATA

PROT. N°

57

13 DIC. 1990

Compilata dal Geom. FEDERICO LURISI
(*Titolo, nome e cognome del tecnico*)

Iscritto all'Albo de i Geometri

della Provincia di Como 811

DATA 20 - 11 - 1990

Firma:

Data presentazione:13/12/1990 - Data: 22/02/2019 - n. T62616 - Richiedente: [redacted]
Totale schede: 1 - Formato di acquisizione: fuori standard (378X500) - Formato stampa richiesto: A3(297x420)
Ultima planimetria in atti