Data: 01/12/2025 - n. T144282 - Richiedente: PLDDNT67E71G478M

Agenzia del Territorio
CATASTO FABBRICATI
Ufficio Provinciale di
Milano

Dichiarazione protocollo n. 000253490 del 25/02/2003

Planimetria di u.i.u. in Comune di Sesto San Giovanni

Via Cadorna civ. 50


Identificativi Catastali:
Sezione:
Foglio: 38
Particella: 116
Subalterno: 5


Compilata da:
Taroppio Stefano


Iscritto all'albo:
Periti Edili

Prov. Milano N. 4004

Scheda n. 1 Scala 1:200

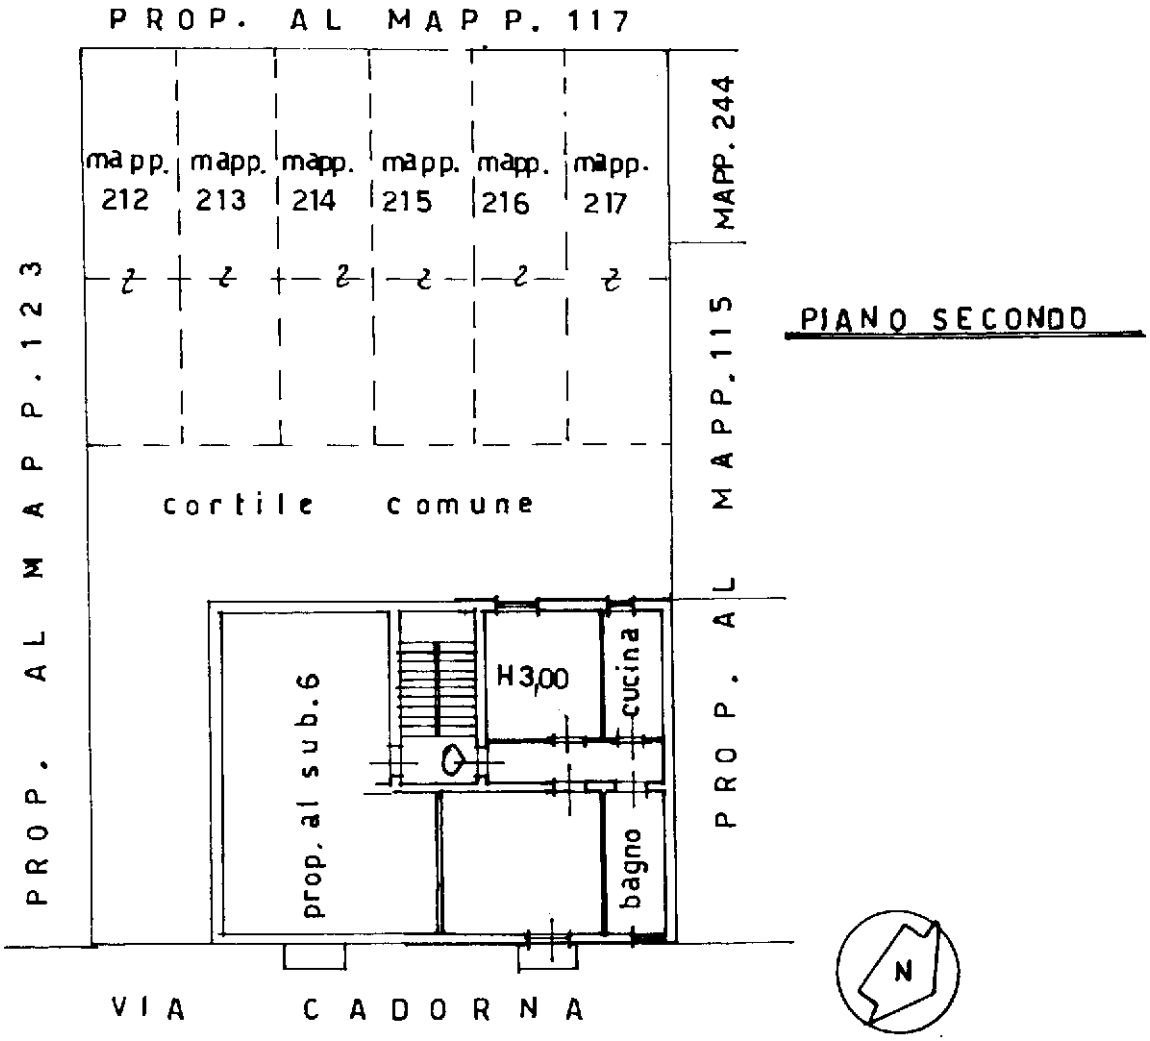

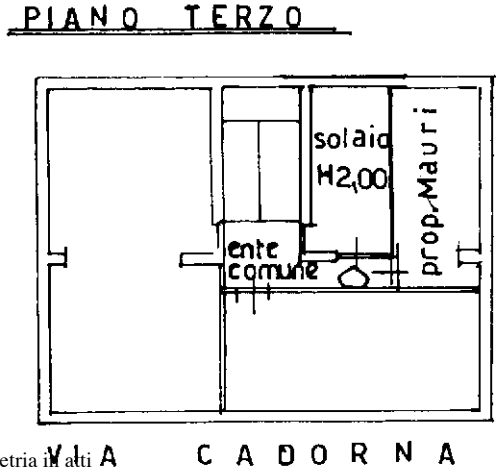

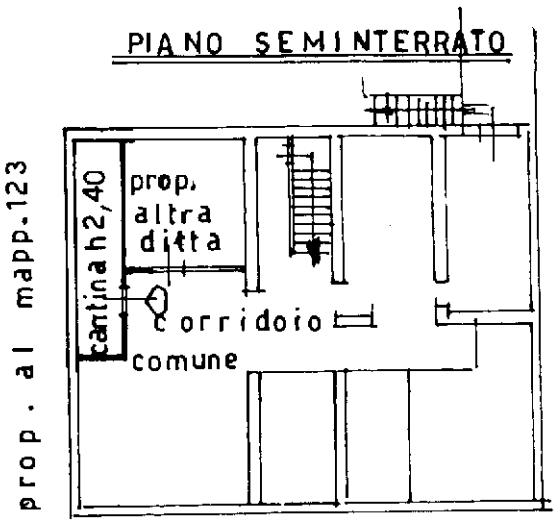

Catasto dei Fabbricati - Situazione al 01/12/2025 - Comune di SESTO SAN GIOVANNI(I690) - < Foglio 38 - Particella 116 - Subalterno 5 >
VIA LUIGI CADORNA n. 50 Piano S1 - 2-3

Ultima planimetria in atti

Data: 01/12/2025 - n. T144282 - Richiedente: PLDDNT67E71G478M
Totale schede: 1 - Formato di acquisizione: A4(210x297) - Formato stampa richiesto: A4(210x297)