Data presentazione: 12/10/2001 - Data: 08/04/2026 - n. T64321 - Richiedente: MLSSFN69D24F704C


MODULARIO
F. Catasto 214

MINISTERO DELLE FINANZE
DIPARTIMENTO DEL TERRITORIO

MOD. BN (CEU)

CATASTO EDILIZIO URBANO (RDL 13-4-1939, N. 652)

Planimetria di u.i.u. in Comune di SEVESO via BORROMEO civ 12/14

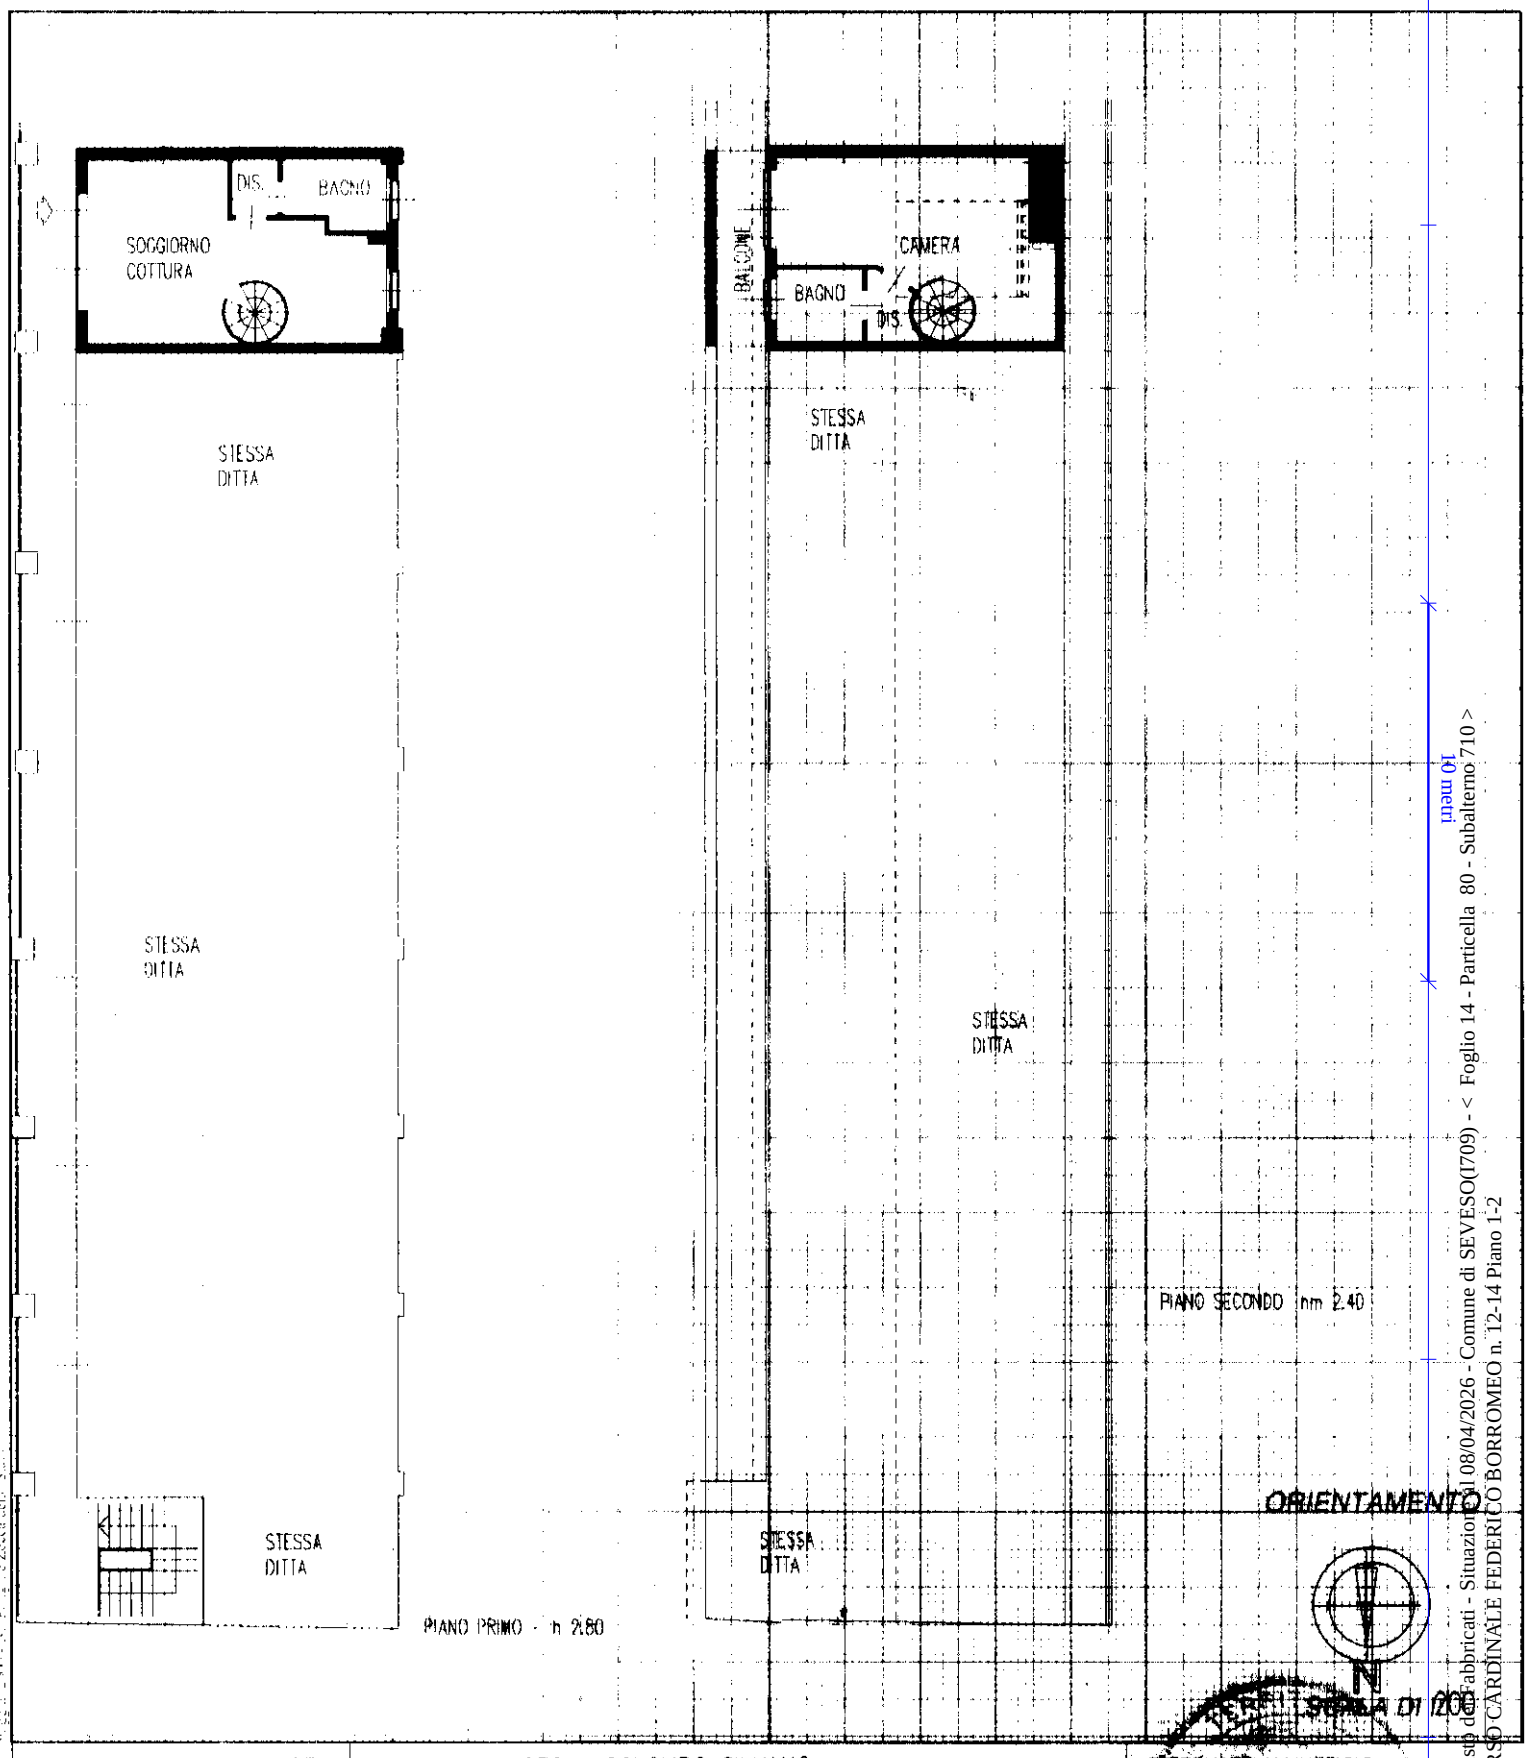

Dichiarazione di N.C. ☐
Denuncia di variazione ☒
Ultima planimetria in atti

Compilata dal GEOM. COLOMBO SILVANO
(Titolo, cognome e nome)

Iscritto all'albo de I GEOMETRI
della provincia di MILANO n. 8465

data ... Firma ...

Identificativi catastali
F. 14 n. 80 sub 710

RISERVATO ALL'UFFICIO

Catasto dei Fabbricati - Situazione del 08/04/2026 - Comune di SEVESO(I709) - < Foglio 14 - Particella 80 - Subalterno 710 >
CORSO CARDINALE FEDERICO BORROMEO n. 12-14 Piano 1-2

10 metri

Data presentazione: 12/10/2001 - Data: 08/04/2026 - n. T64321 - Richiedente: MLSSFN69D24F704C
Totale schede: 1 - Formato di acquisizione: A4(210x297) - Formato stampa richiesto: A4(210x297)