Data: 26/11/2021 - n. T242963 - Richiedente: [redacted]

Agenzia delle Entrate
CATASTO FABBRICATI
Ufficio Provinciale di
Genova

Dichiarazione protocollo n. GE0053595 del 25/02/2016

Planimetria di u.i.u. in Comune di Uscio

Via Orlando Bianchi civ. 116


Identificativi Catastali:
Sezione:
Foglio: 4
Particella: 224
Subalterno: 7

Compilata da:
Lagomarsino Fabrizio


Iscritto all'albo:
Geometri

Prov. Genova N. 03352

Scheda n. 1 Scala 1:200

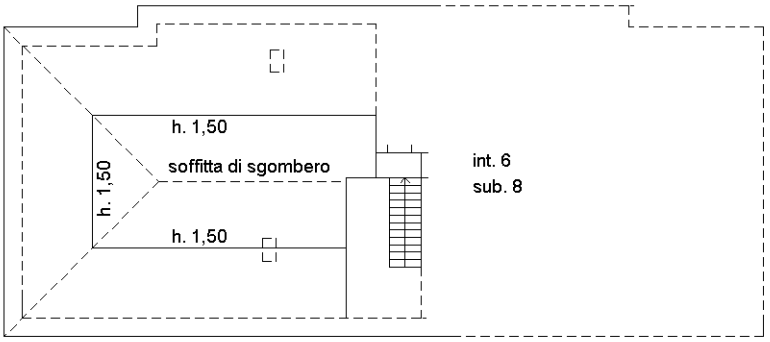

Sottotetto
h. 0,50-2,45

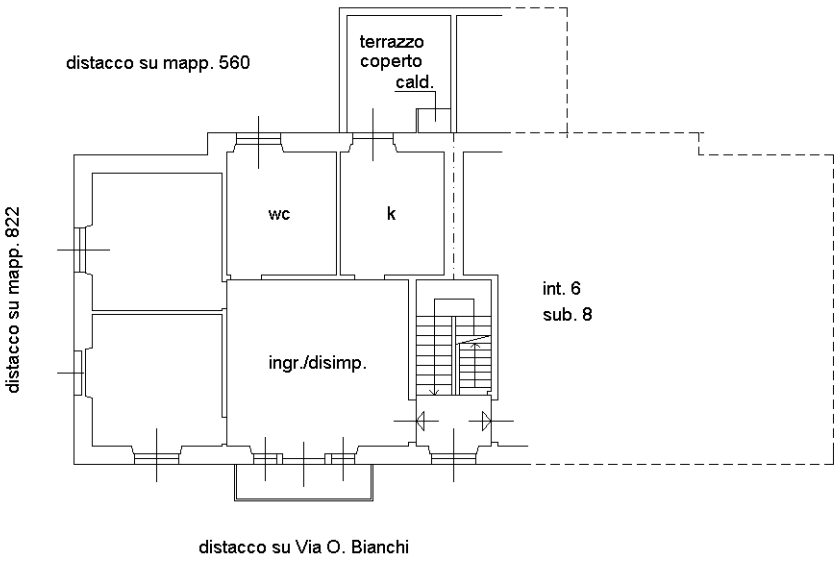

P 3
h. 3,00

N

Catasto dei Fabbricati - Situazione al 26/11/2021 - Comune di USCIO (L507) - < Foglio: 4 - Particella: 224 - Subalterno: 7 >
VIA ORLANDO BIANCHI n. 116 piano: 3 interno: 5;

Ultima planimetria in atti

Data: 26/11/2021 - n. T242963 - Richiedente: [redacted]
Totale schede: 1 - Formato di acquisizione: A4(210x297) - Formato stampa richiesto: A4(210x297)