
N.C.E.U. del COMUNE DI CERCHIO
Foglio 5, P.lla 513 SUB 9 e 10 (ex sub 7 e 8)

PIANO TERRA

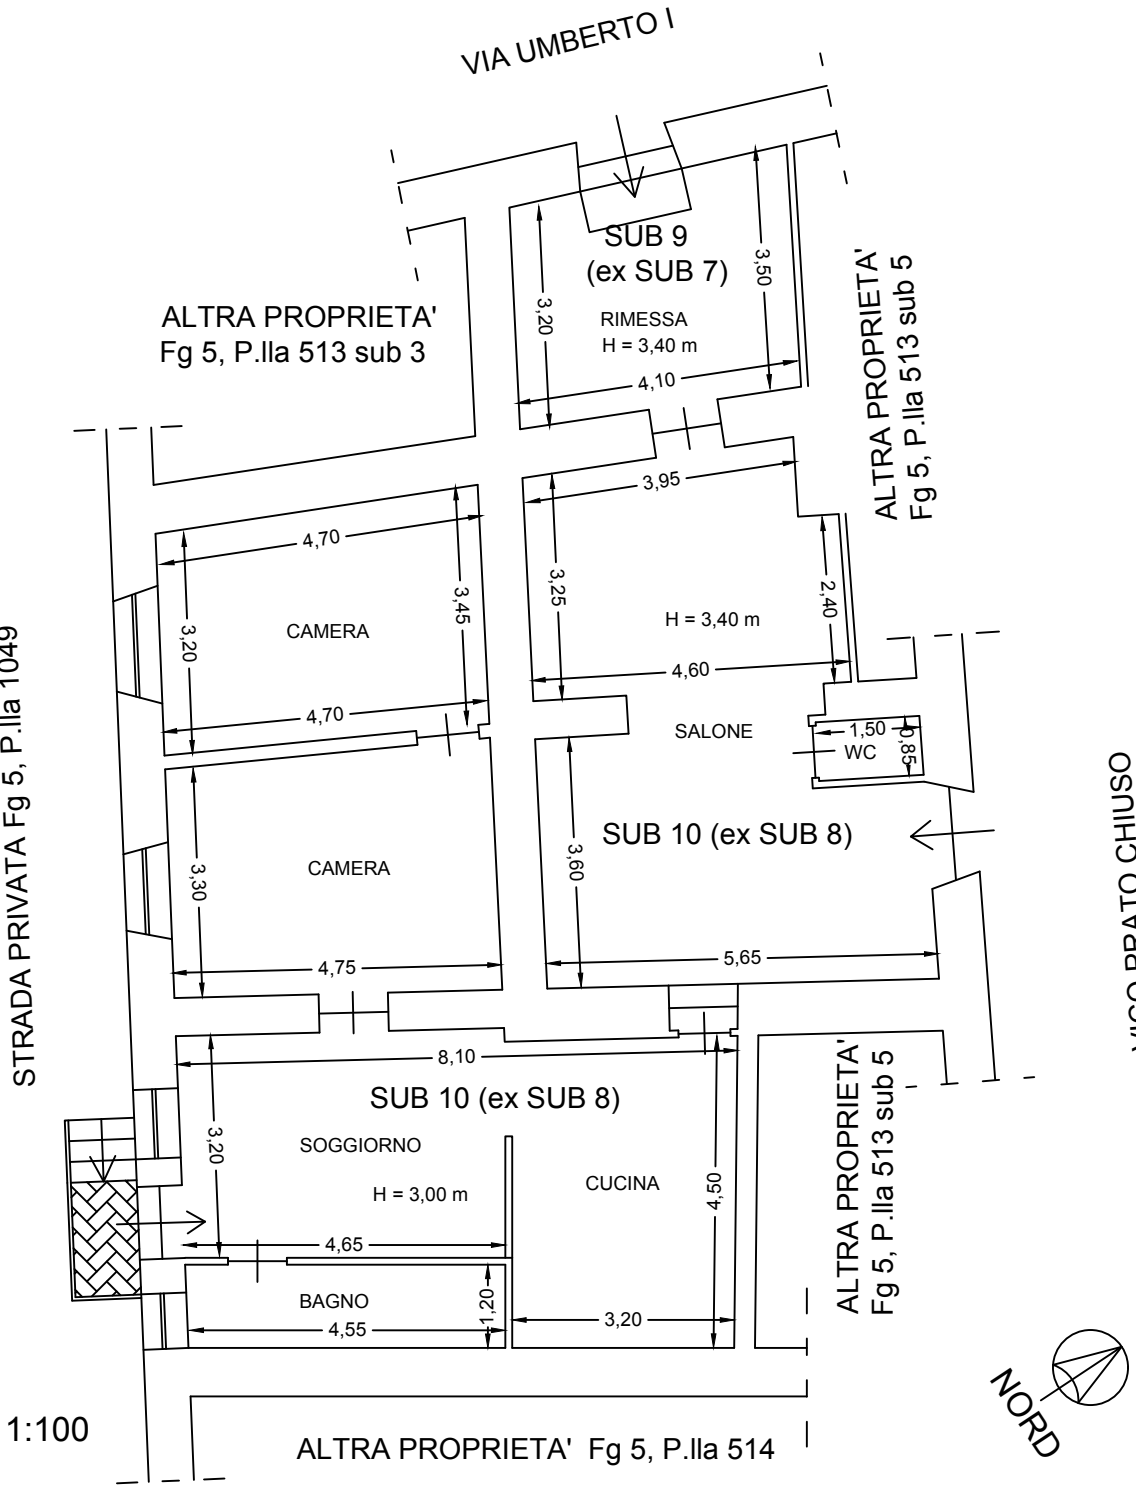

Agenzia delle Entrate
CATASTO FABBRICATI
Ufficio Provinciale di
L' Aquila

Dichiarazione protocollo n. AQ0078543 del 20/06/2025


Comune di Cerchio

Via Umberto Primo civ. 90

Identificativi Catastali:	Compilata da:
Sezione:	Ranalletta Maria Carmen
Foglio: 5	Iscritto all'albo: Geometri
Particella: 513	
Subalterno: 9	Prov. L' Aquila N. 01499

Planimetria	
Scheda n. 1	Scala 1:200

PIANO TERRA

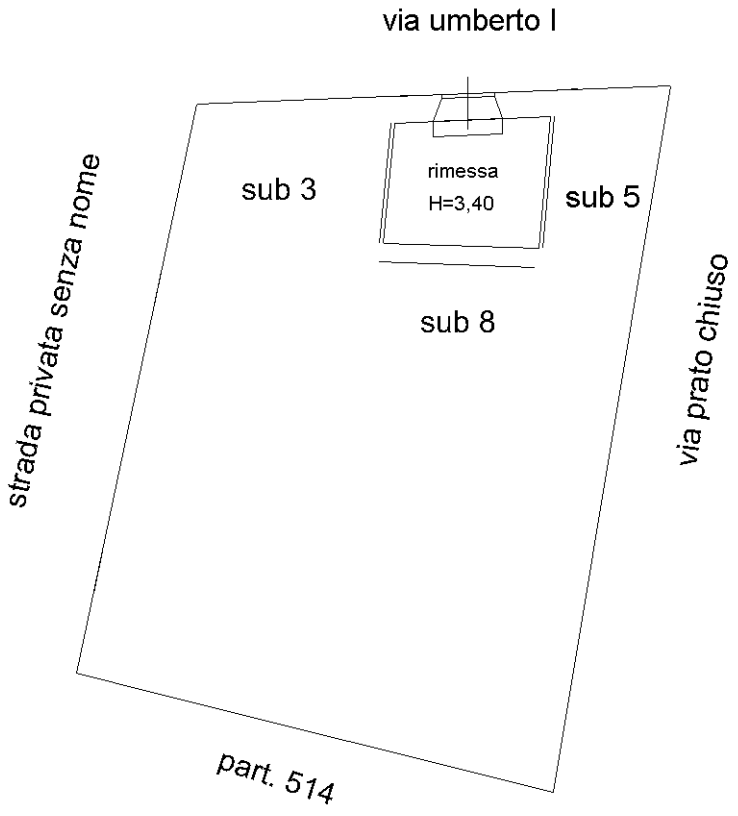

Catasto dei Fabbricati - Situazione al 03/02/2026 - Comune di CERCHIO(C492) - < Foglio 5 - Particella 513 - Subalterno 9 >
VIA UMBERTO PRIMO n. 90 Piano T

Ultima planimetria in atti

Agenzia delle Entrate
CATASTO FABBRICATI
Ufficio Provinciale di
L' Aquila

Dichiarazione protocollo n. AQ0078543 del 20/06/2025


Comune di Cerchio

Via Umberto Primo civ. 86

Identificativi Catastali:	Compilata da:
Sezione:	Ranalletta Maria Carmen
Foglio: 5	Iscritto all'albo: Geometri
Particella: 513	
Subalterno: 10	Prov. L' Aquila N. 01499

Planimetria	
Scheda n. 1	Scala 1:200

PIANO TERRA

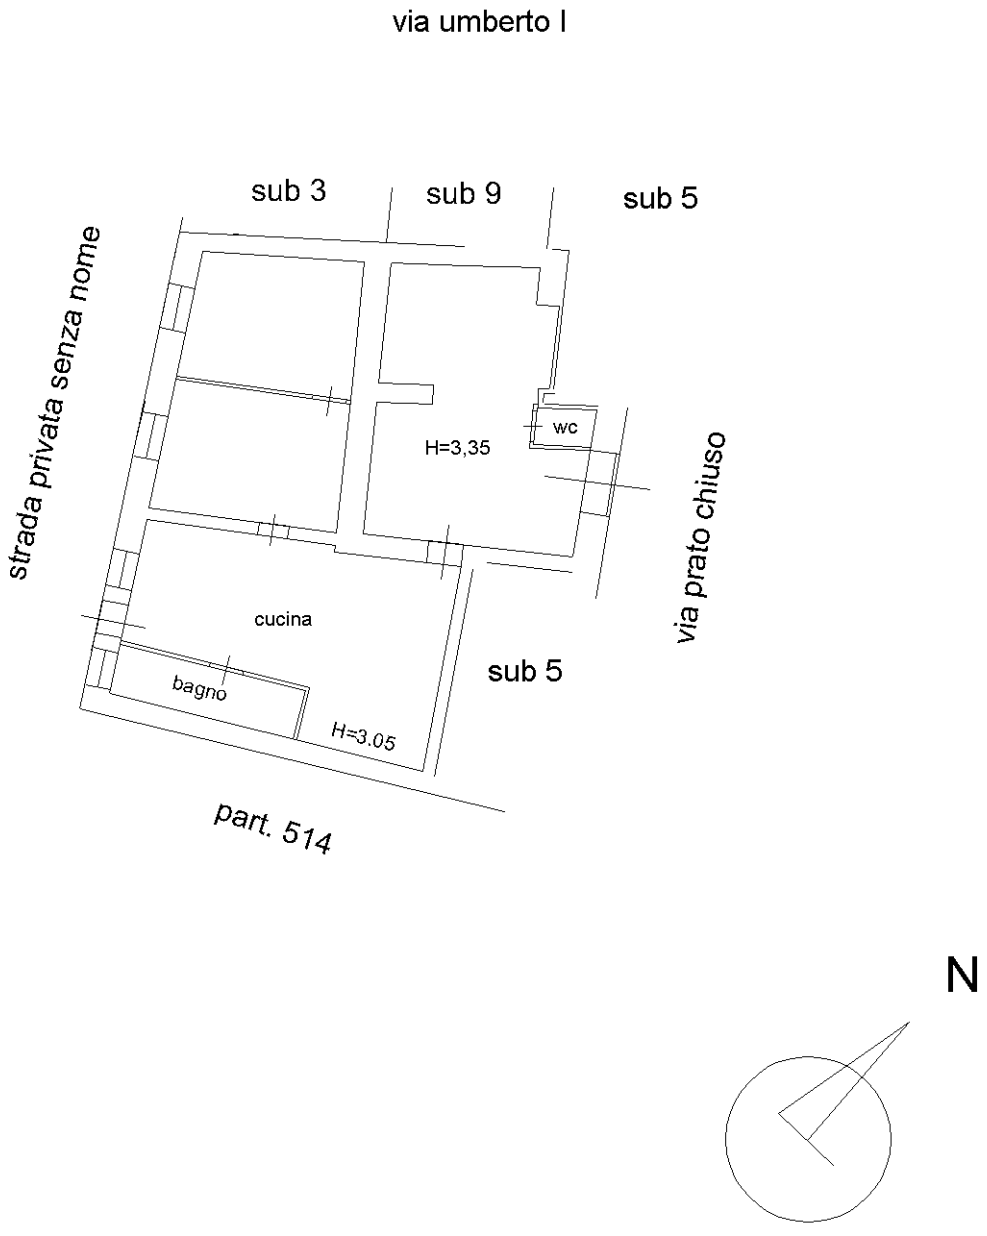

Ultima planimetria in atti

Catasto dei Fabbricati - Situazione al 03/02/2026 - Comune di CERCHIO(C492) - < Foglio 5 - Particella 513 - Subalterno 10 >
VIA UMBERTO PRIMO n. 86 Piano T


513
Chiassetto del Convento
Prato
Chiusa
Giardino
Piazza
Municipio
Piazza Garibaldi
Via
Monte
Consolazione
Umberto I
Borgonuovo
Indipendenza
Cesare
Frati
Tre
Re
4A
1A
N=21400
E=13000