
RESTITUZIONE GRAFICA DELLA PLANIMETRIA CATASTALE

Foglio 229 Part. 346 Sub. 15

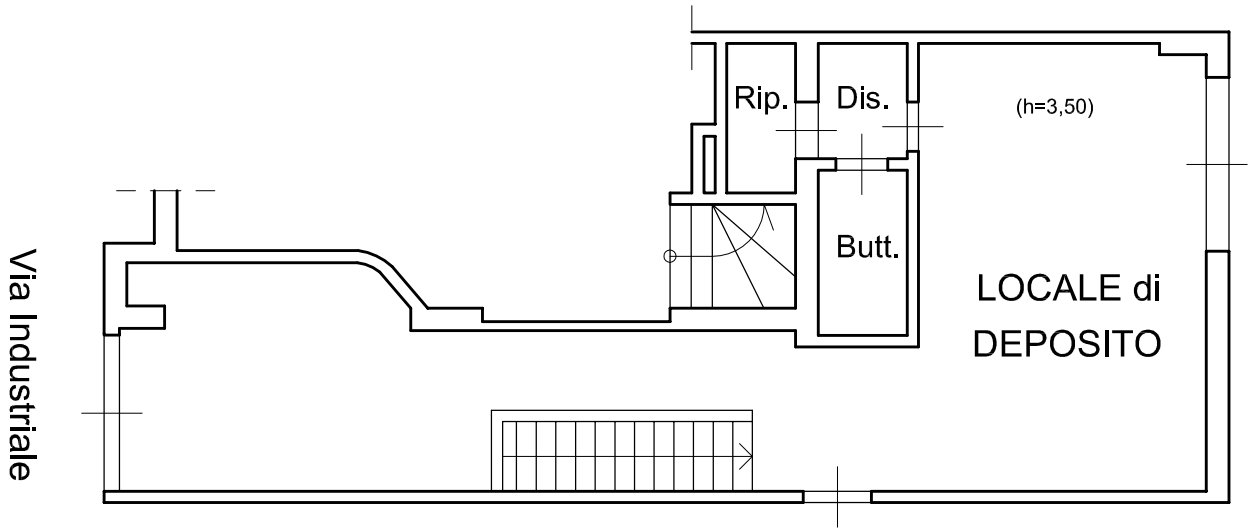


N


PIANO TERRA

Scala 1:100

RESTITUZIONE GRAFICA DELLA PLANIMETRIA CATASTALE

Foglio 229 Part. 346 Sub. 15

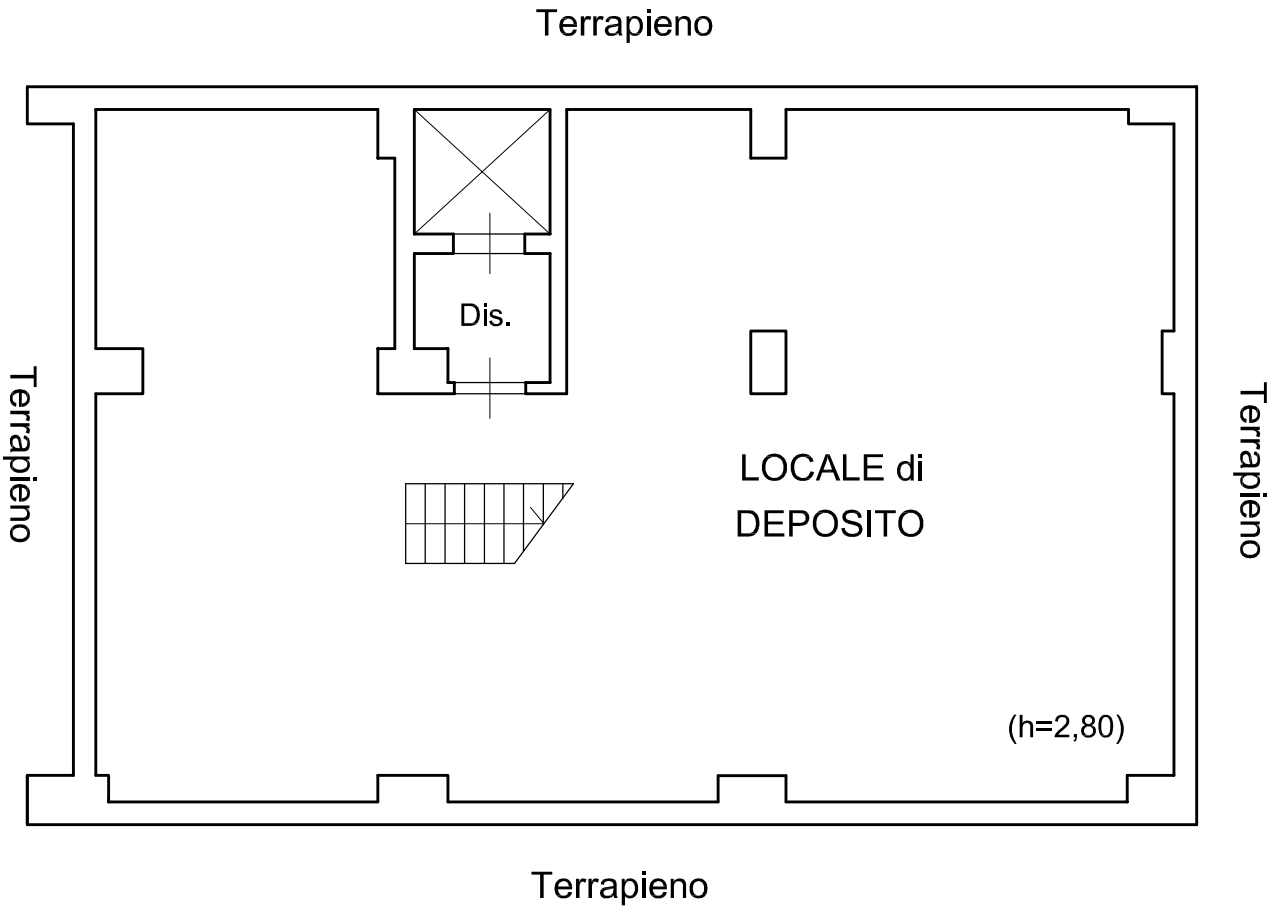

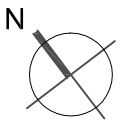


PIANO SOTTOSTRADA

Scala 1:100

RILIEVO DELLO STATO DI FATTO

Foglio 229 Part. 346 Sub. 15

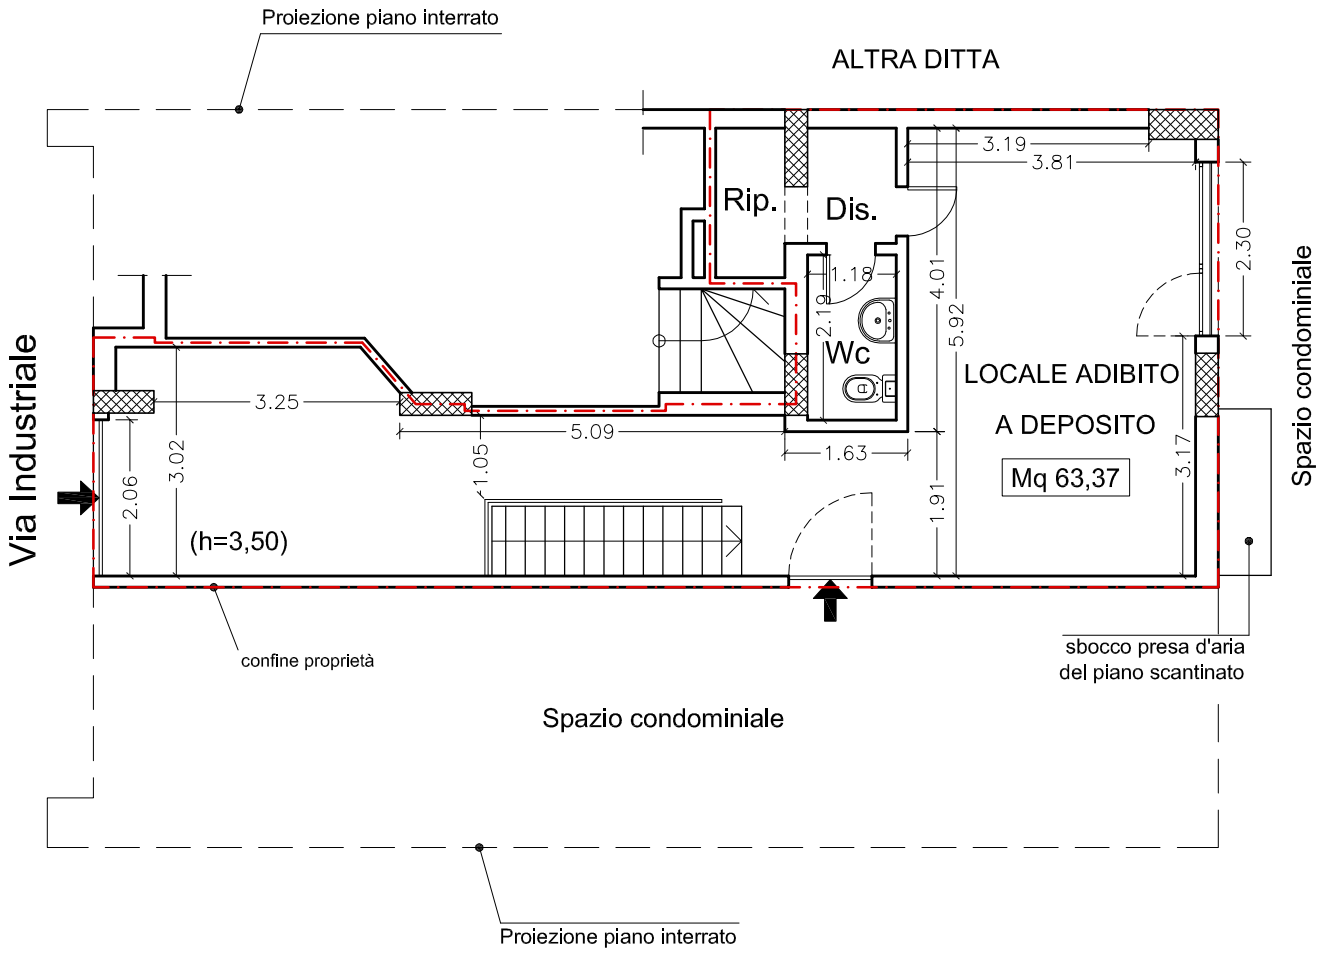


N

PIANO TERRA

Scala 1:100

RILIEVO DELLO STATO DI FATTO

Foglio 229 Part. 346 Sub. 15

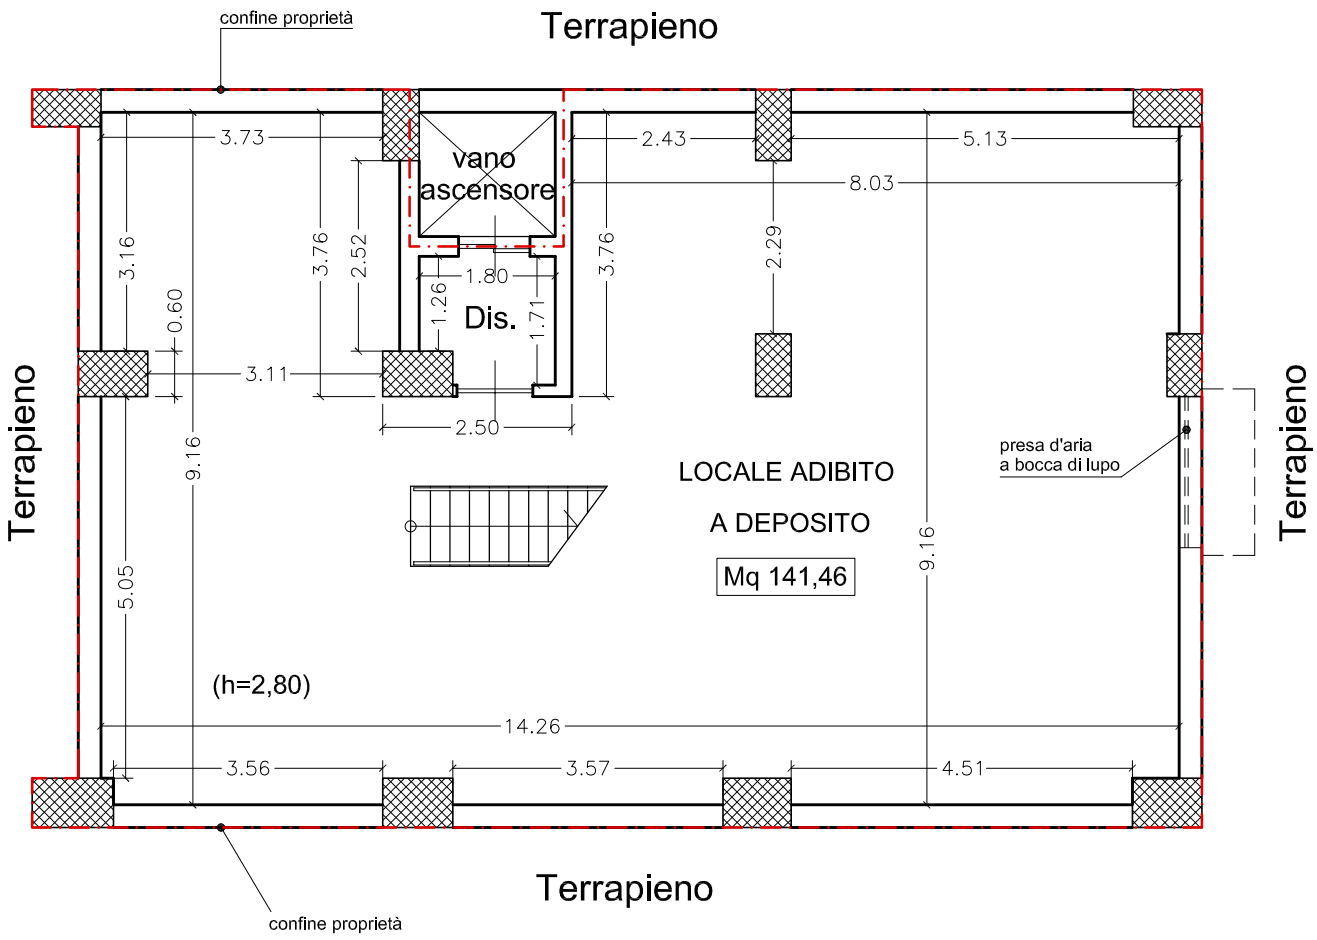


N

PIANO SCANTINATO

Scala 1:100

DISTINZIONE DELLE SUPERFICI

Foglio 229 Part. 346 Sub. 15

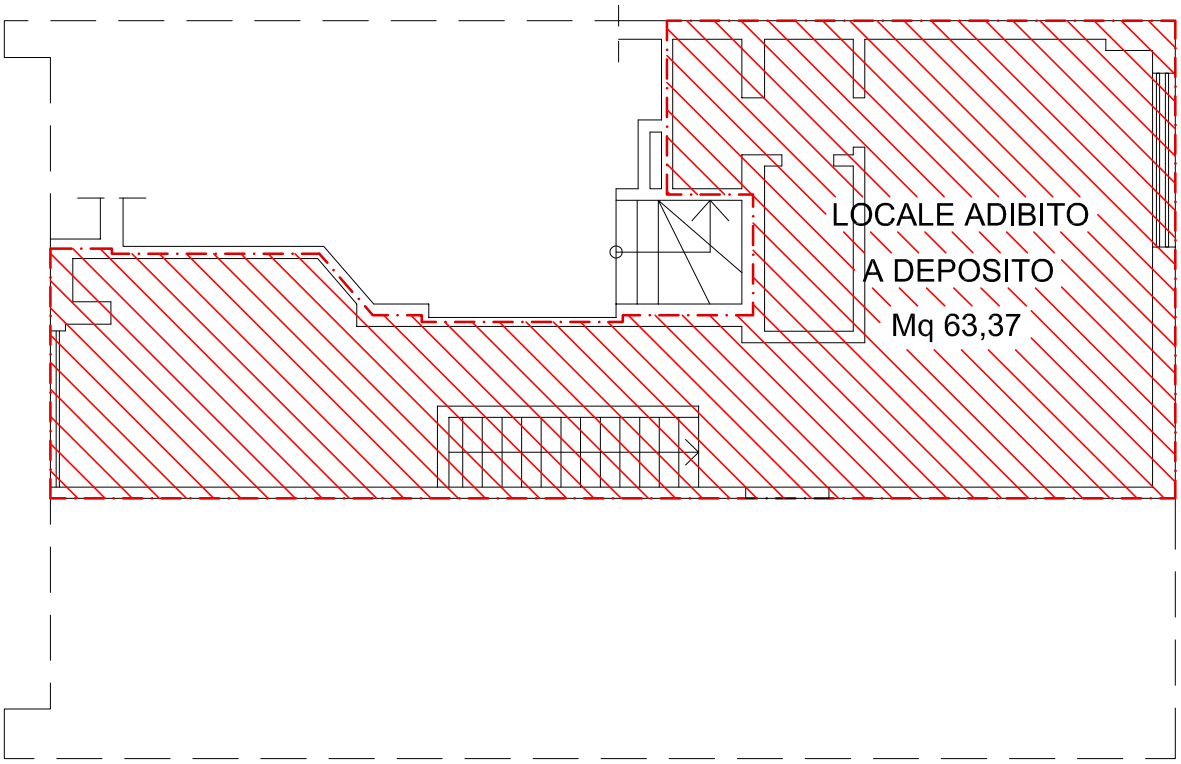

CALCOLO SUPERFICIE LORDA

LOCALE AL PIANO TERRA = Mq 63,37


N

PIANO TERRA

Scala 1:100

DISTINZIONE DELLE SUPERFICI

Foglio 229 Part. 346 Sub. 15

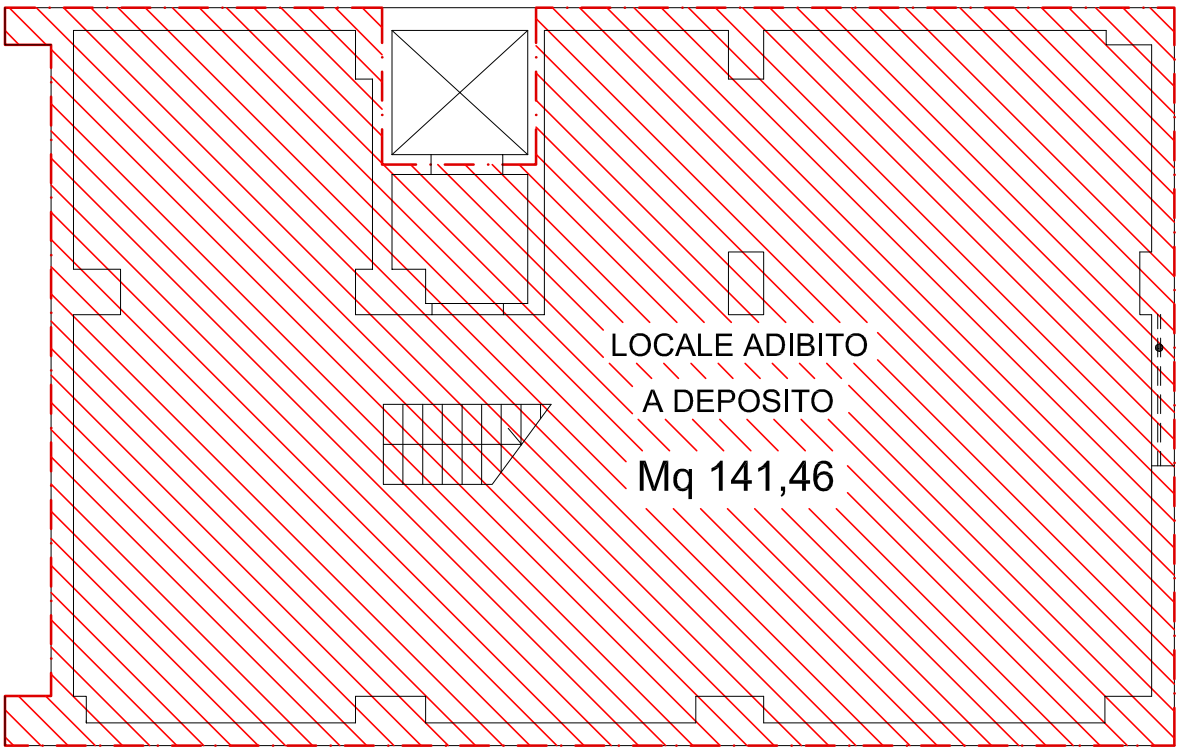

CALCOLO SUPERFICIE LORDA

LOCALE INTERRATO (mq 141,46 x 0,60) = Mq 84,88

N

PIANO INTERRATO

Scala 1:100