ELABORATO PLANIMETRICO

Compilato da:
Mosconi Paolo

Iscritto all'albo:
Geometri

Prov. Roma N. 06858

Agenzia delle Entrate
CATASTO FABBRICATI
Ufficio Provinciale di
Roma


Comune di Marino

Sezione: Foglio: 22 Particella: 370

Protocollo n. RM0378525 del 10/11/2020

Tipo Mappale n. del

Dimostrazione grafica dei subalterni Scala 1 : 500

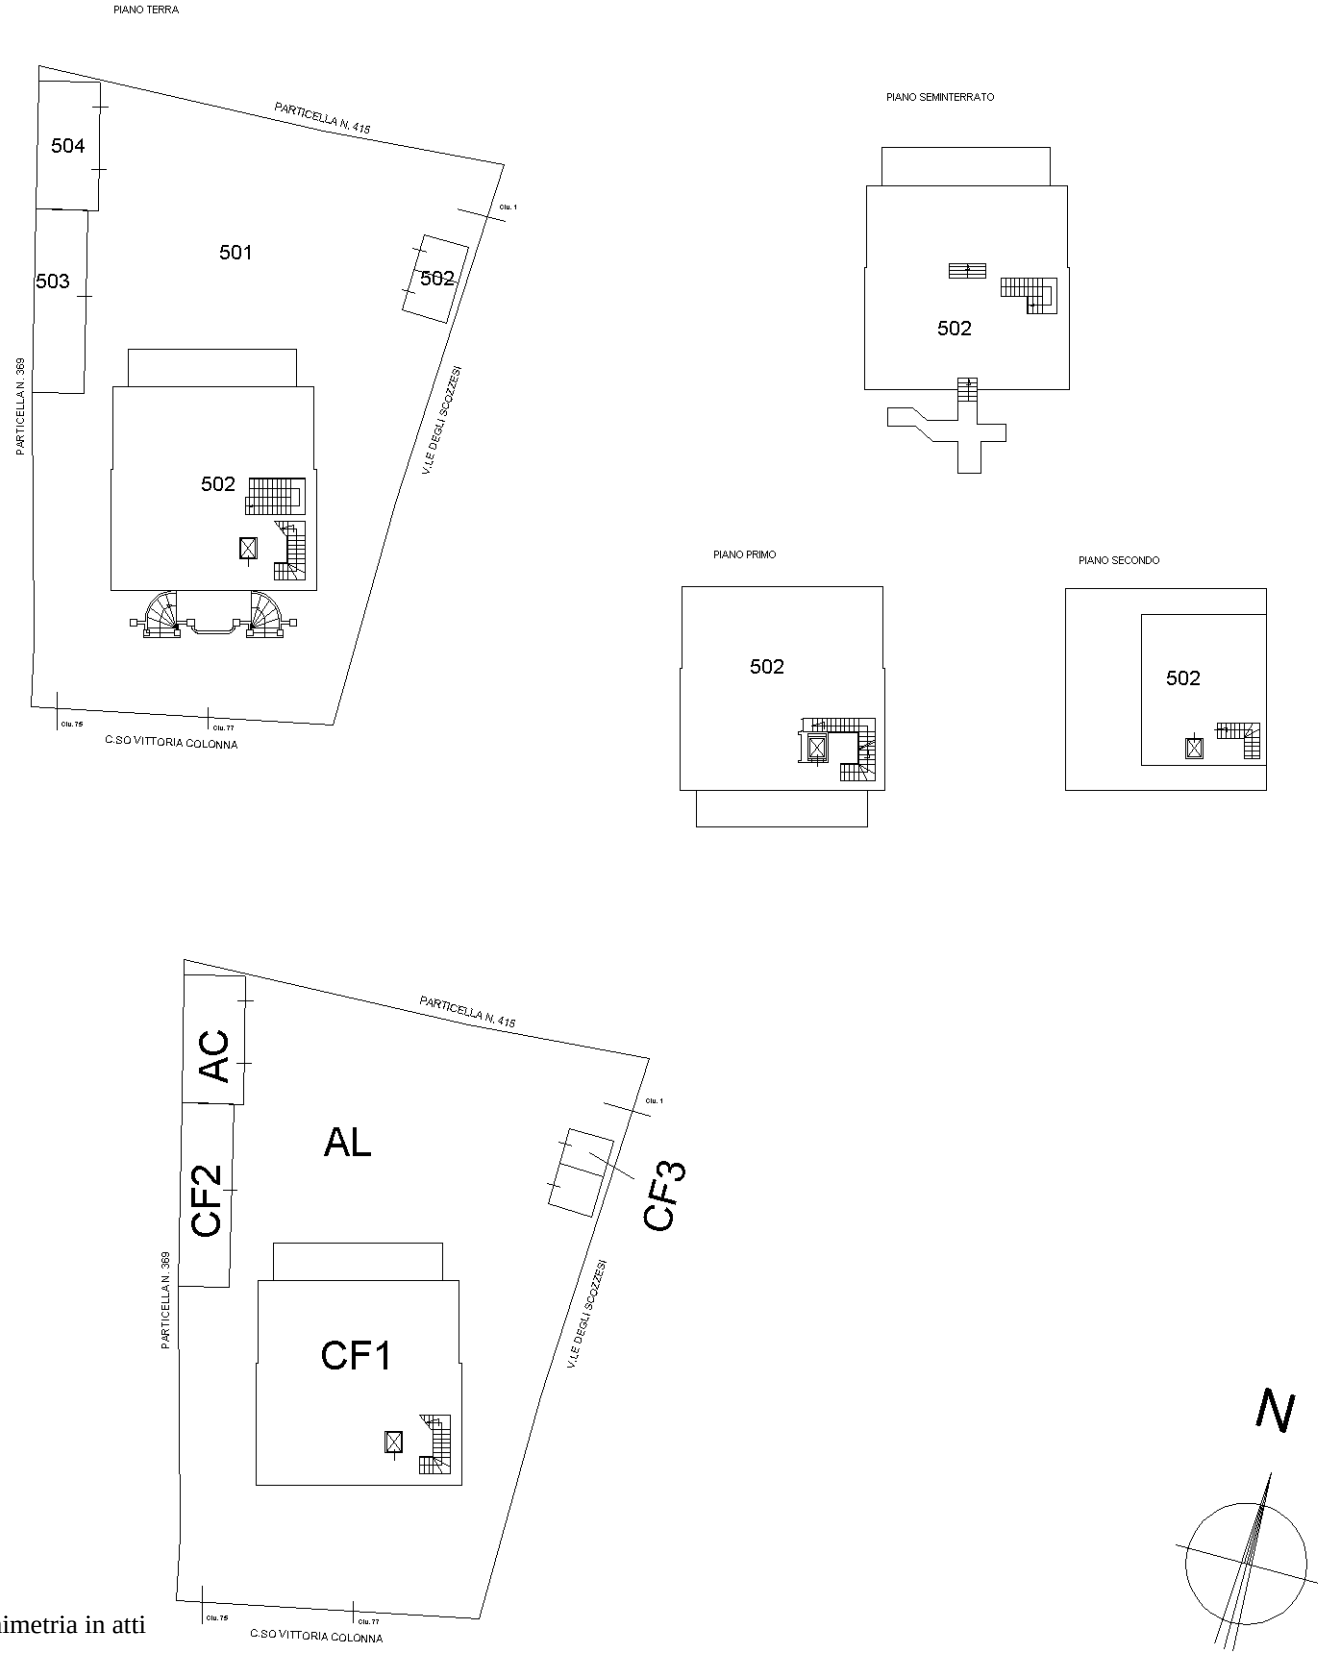

Ultima planimetria in atti

Data: 12/11/2020 - n. T209376 - Richiedente: Telematico

Totale schede: 1 - Formato di acquisizione: A4(210x297) - Formato stampa richiesto: A4(210x297) - Fattore di scala non utilizzabile

Catasto dei Fabbricati - Situazione al 12/11/2020 - Comune di MARINO (E958) - < Foglio: 22 - Particella: 370 - Elaborato planimetrico >